


# Modernizace silnice III/1754, III/1755 celková situace

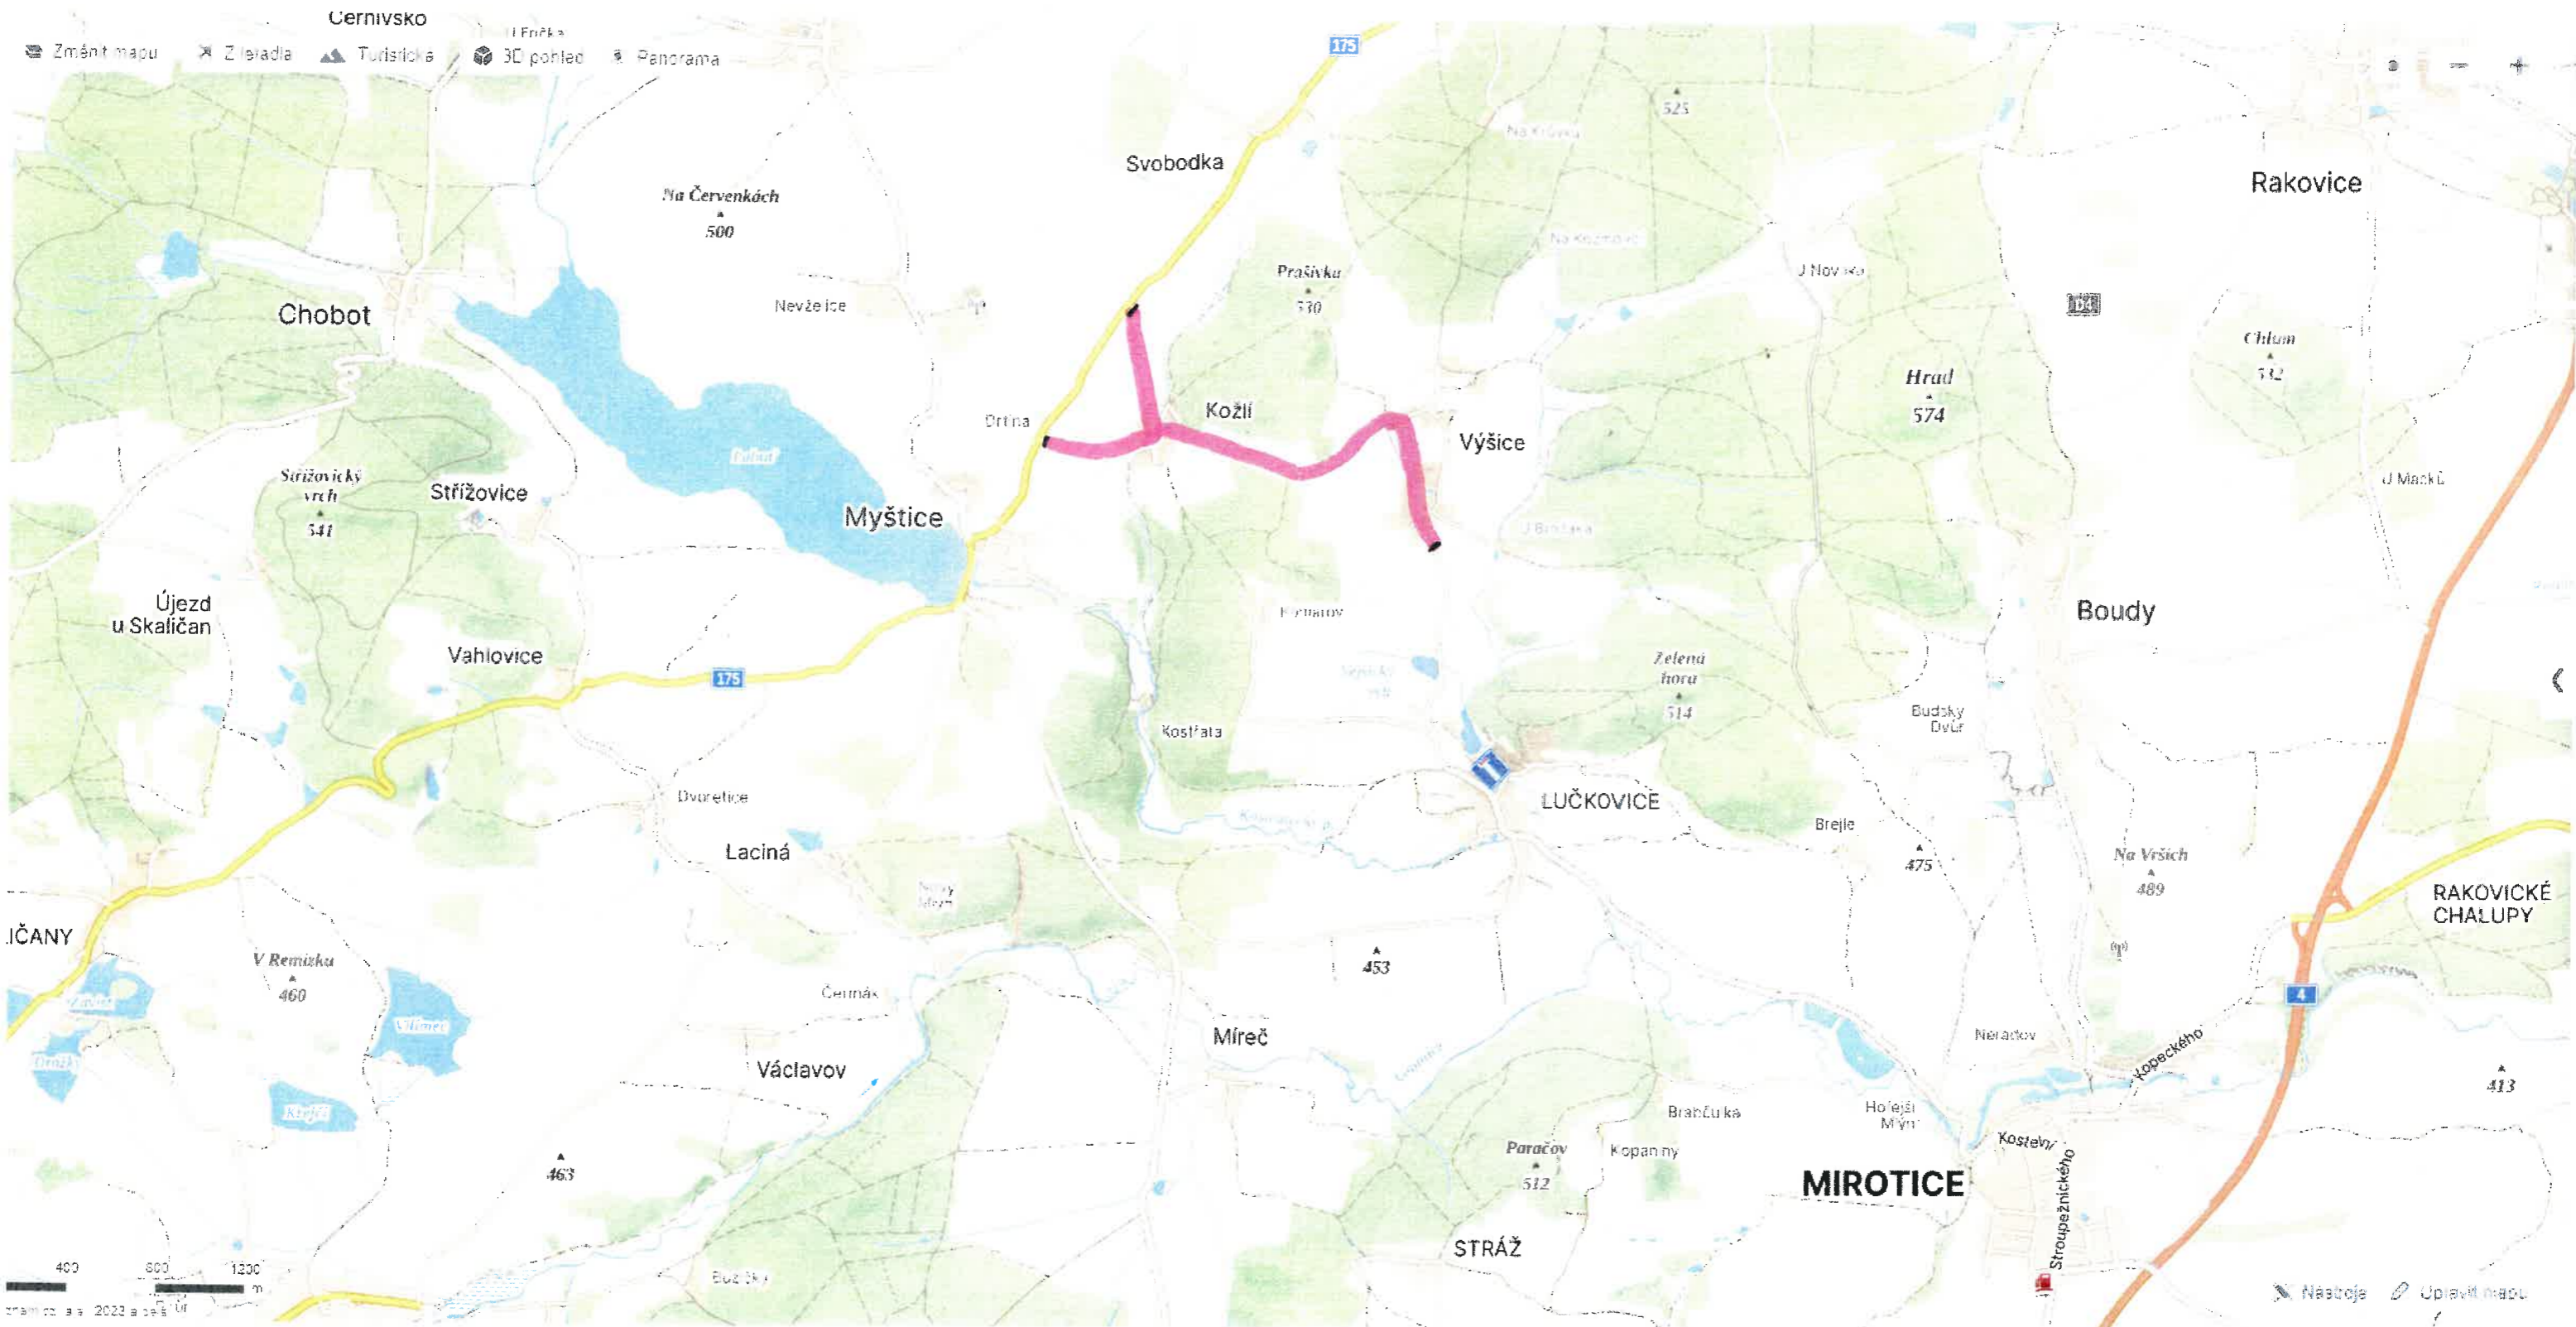

**Uzavírka**


**ZNAKON, a.s.**

Č.p. 44, 336 01 Sousedovice  
IČ: 255 18 045    DIČ: CZ20918045  
Tel.: +420 363 321 445; Fax: +420 363 322 656  
PR KS České Budějovice, odd. B, vložka 1743



# Detail Kožlí

Změnit mapu Z letadla Turistická 3D pohled Panorama

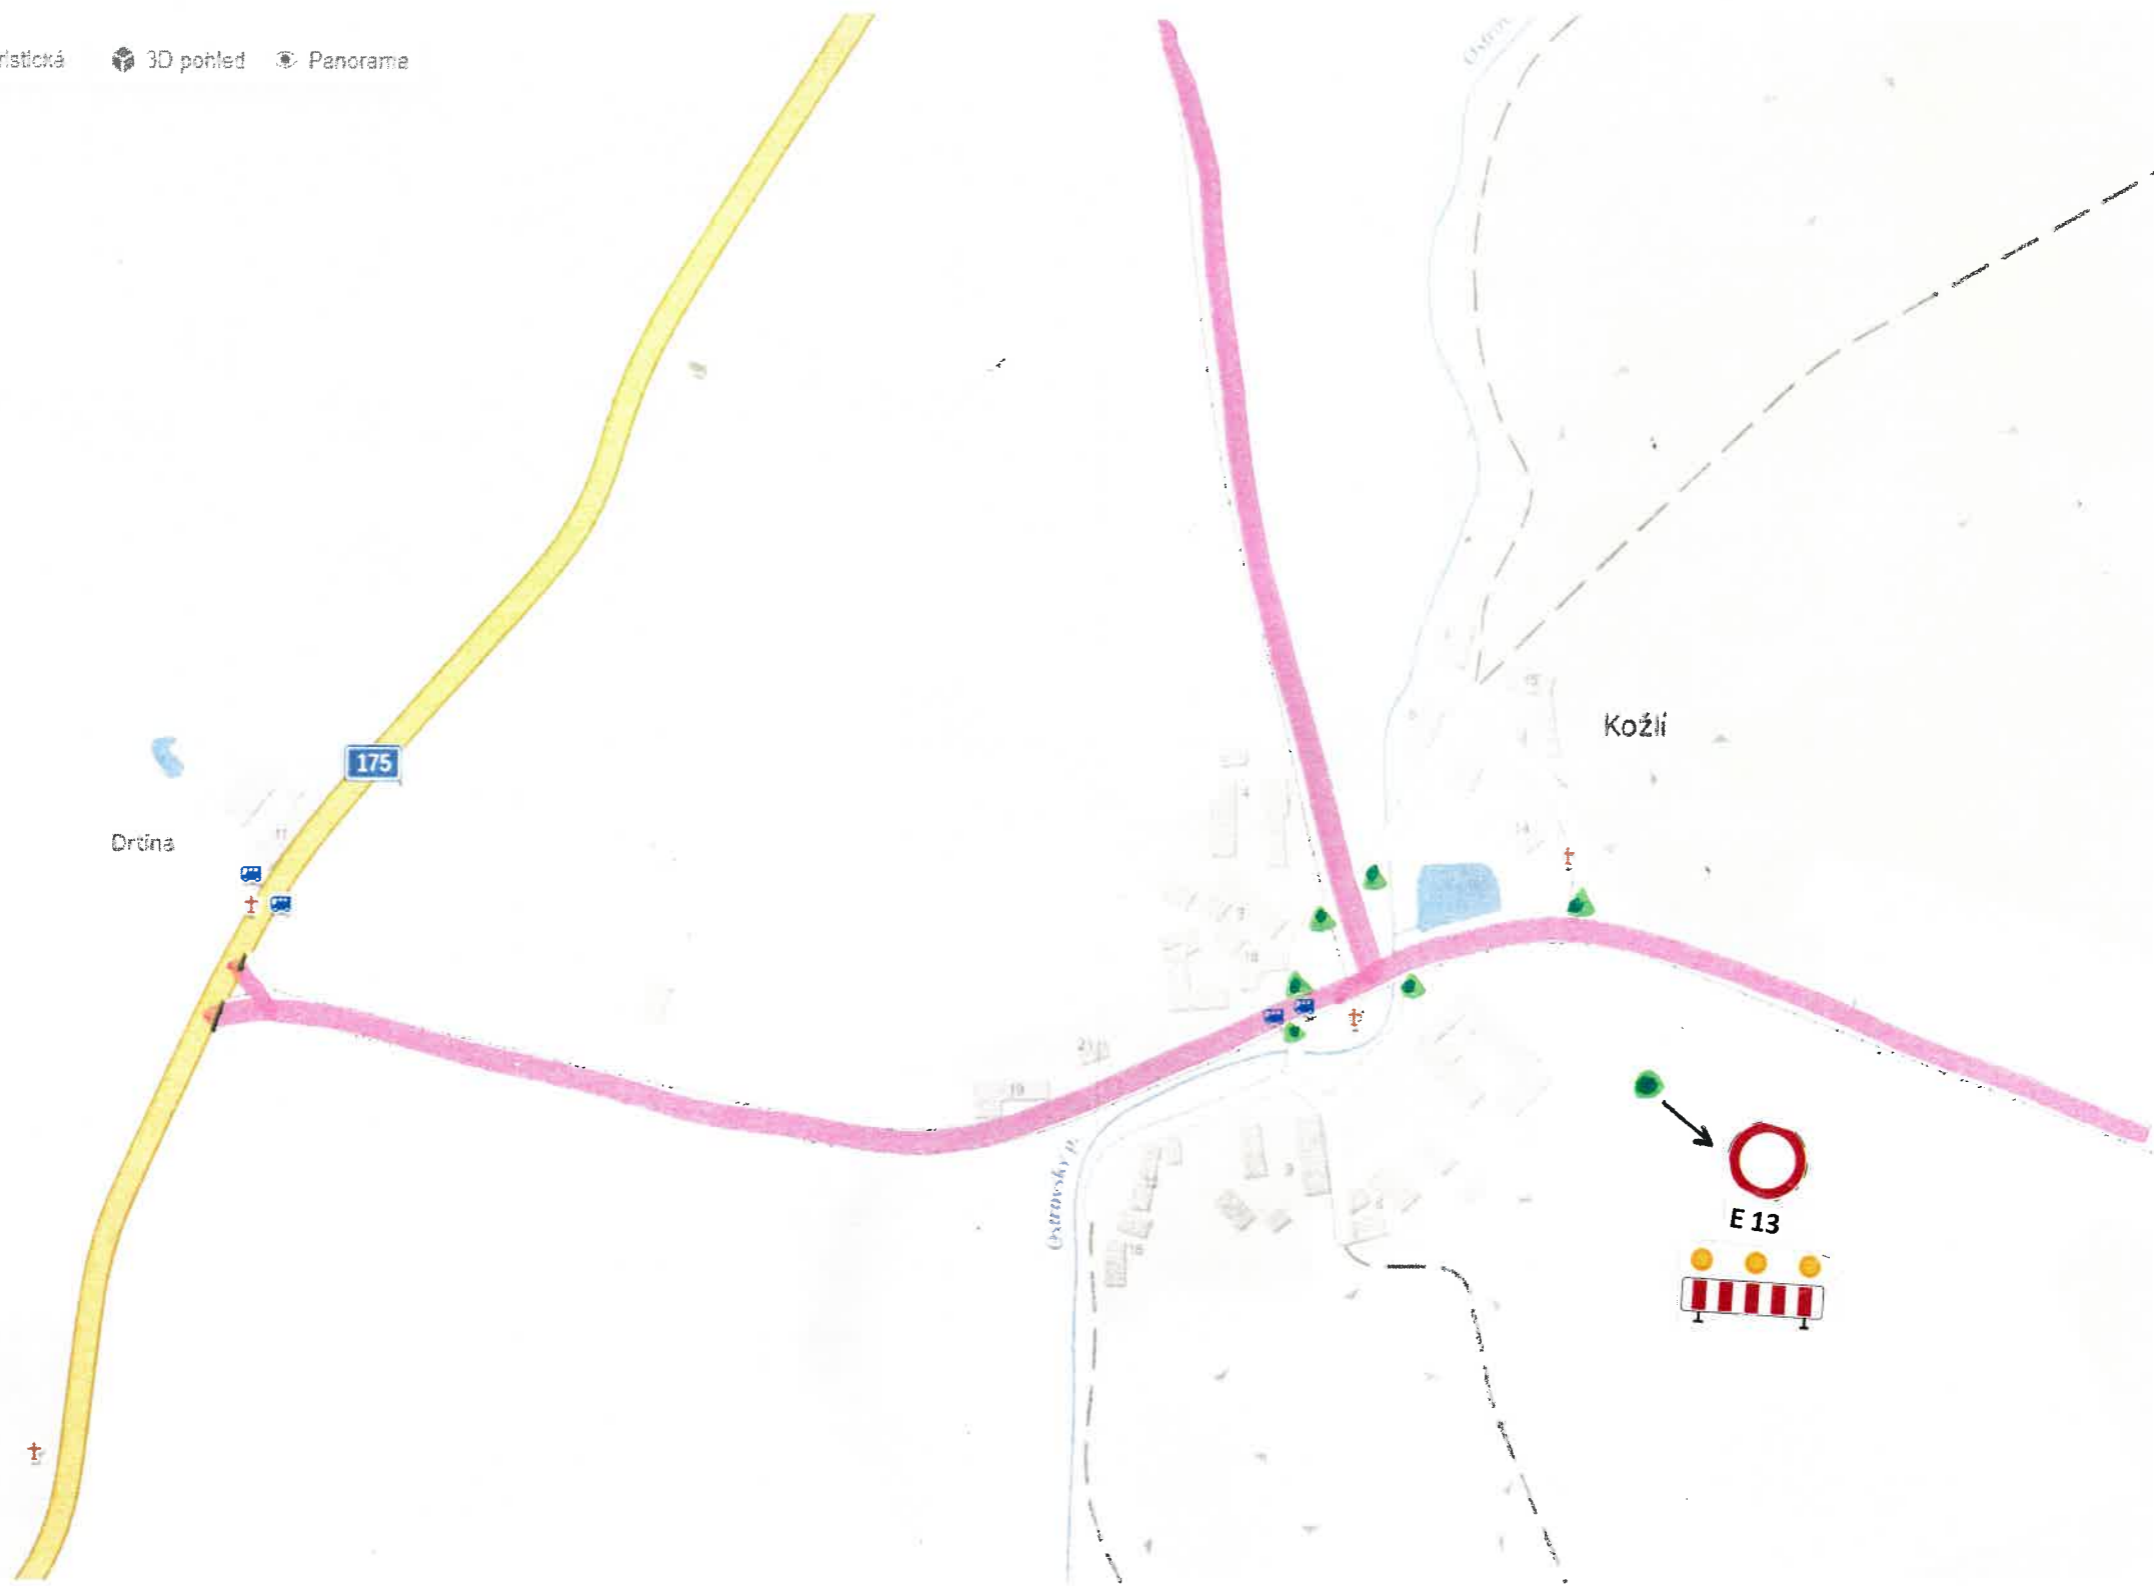


Uzavírka

**ZNAKON, a.s.**

Č.p. 44, 386 01 Soustevnice  
IČ: 276 13 065 DIČ: CZ20918046  
Tel.: +420 383 321 448; Fax: +420 383 323 665  
PR KS České Budějovice, odd. B, vložka 1043 [26]

# Detail Výšice

Z letadla ▲ Turistická 3D pohled Panorama

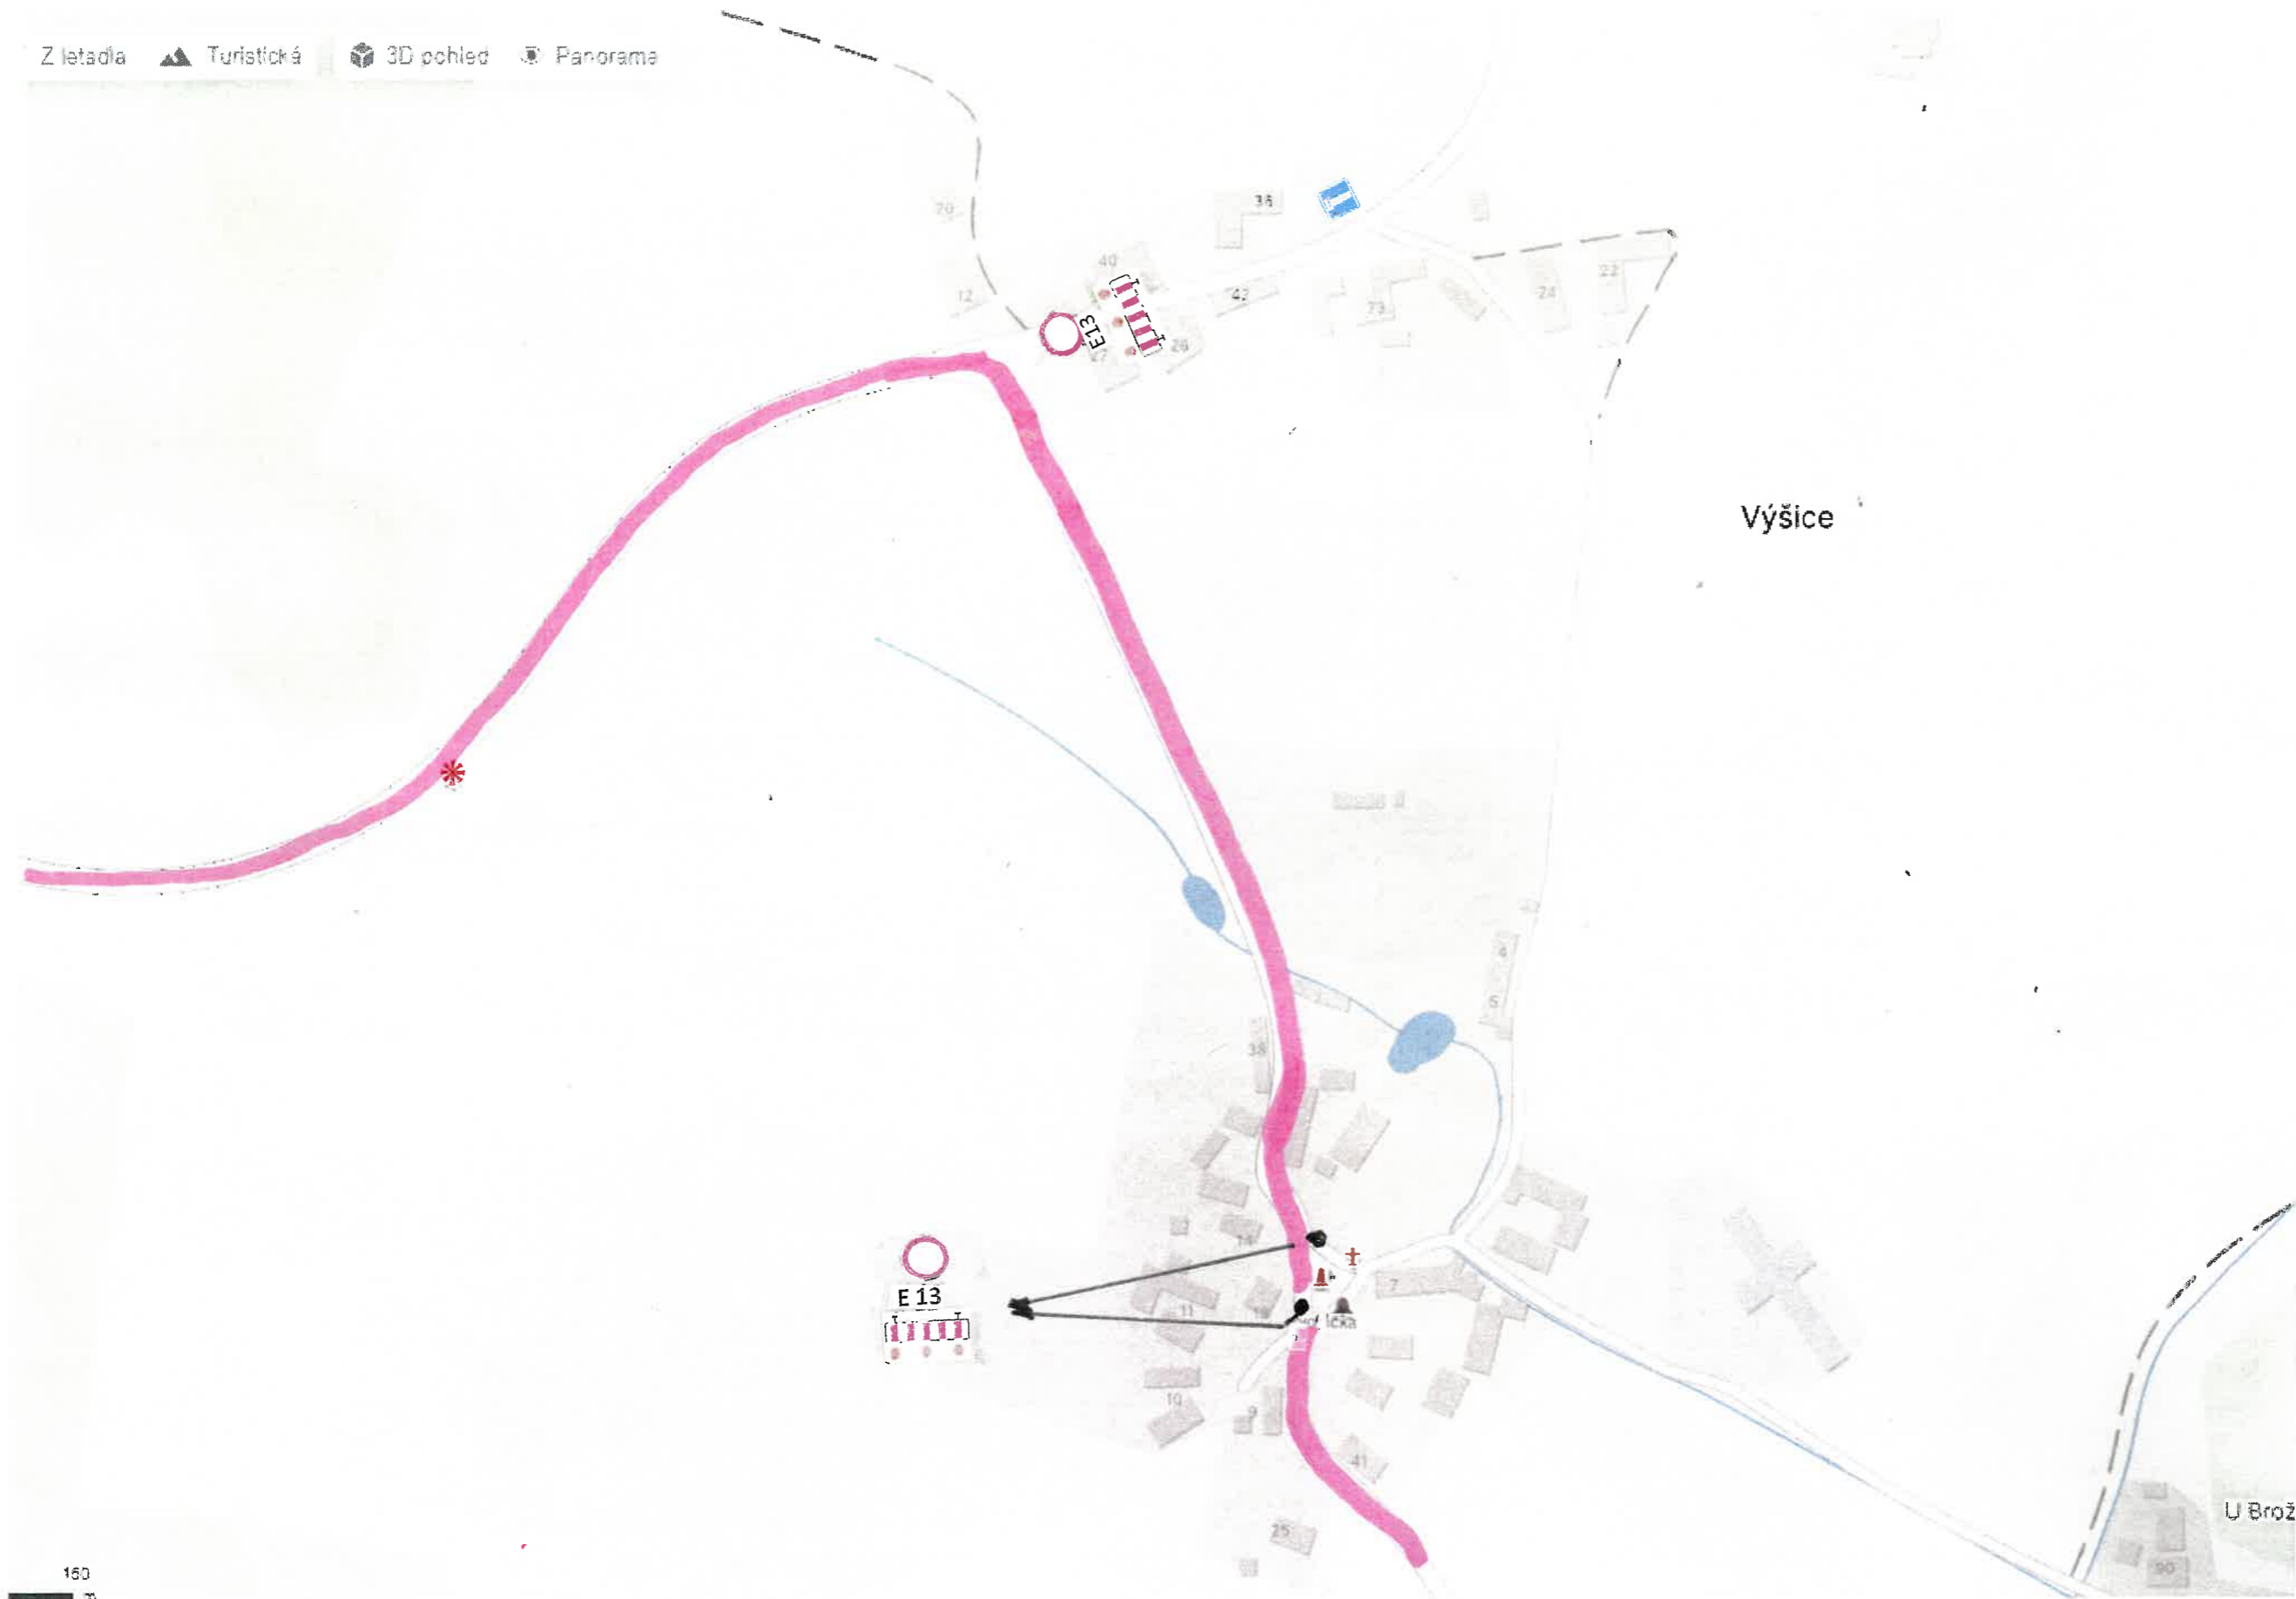

**Uzavírka**

**ZNAKON, a.s.**

č.p. 44, 388 01 Sousedovice  
IČ: 269 18 065 OČO: 62209100#5  
Tel.: +420 383 321 445; Fax: +420 383 222 655  
PR KS České Budějovice, odd. B, vložka 1043 28