
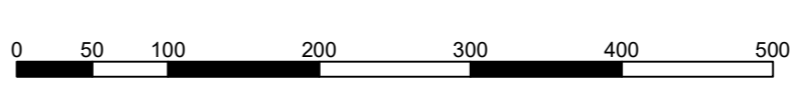


LEGENDA	
<b>HRANICE</b>	
[Symbol]	HRANICE KATASTRÁLNÍHO ÚZEMÍ
[Symbol]	ZASTAVĚNÉ ÚZEMÍ OBCE K DATU 11/2023
[Symbol]	LZx LOKALITY ZMĚNY č. 2
[Symbol]	K1 PLOCHA ZMĚNY V KRAJINĚ
[Symbol]	Z1-Z7, Z9, Z11, Z12 ZASTAVITELNÉ PLOCHY platného územního plánu
[Symbol]	Z13, Z14 ZASTAVITELNÉ PLOCHY navržené změnou č. 2
<b>PLOCHY S ROZDÍLNÝM ZPŮSOBEM VYUŽITÍ</b>	
SO	PLOCHY SMÍŠENÉ OBYTNÉ
OV	PLOCHY OBČANSKÉHO VYBAVENÍ
OS	VEŘEJNÁ INFRASTRUKTURA
DZ	SPORT
DS	ŽELEZNICE
DM	SILNICE III. TŘÍDY
DC	MÍSTNÍ KOMUNIKACE
PV	POLNÍ A LESNÍ CESTY
TI	PLOCHY DOPRAVNÍ INFRASTRUKTURY
VS	PLOCHY VEŘEJNÝCH PROSTRANSTVÍ
VSZ	PLOCHY TECHNICKÉ INFRASTRUKTURY
VV	PLOCHY VÝROBY A SKLADOVÁNÍ
NZ	PLOCHY VÝROBY A SKLADOVÁNÍ ZEMĚDĚLSKÉ
NL	PLOCHY VODNÍ A VODOHOSPODÁŘSKÉ
NS	PLOCHY ZEMĚDĚLSKÉ
ZV	PLOCHY ZELENÉ
ZS	PLOCHY ZELENÉ SOUKROMÁ ZELEN'
ZV	PLOCHY ZELENÉ VEŘEJNÁ ZELEN'
<b>KORIDORY VEŘEJNÉ INFRASTRUKTURY</b>	
[Symbol]	KORIDOR DOPRAVNÍ INFRASTRUKTURY – silniční dle ZOR D89/1
<b>KONCEPCE USPOŘÁDÁNÍ KRAJINY</b>	
[Symbol]	PŘÍRODNÍ PARK – PÁLENEC
[Symbol]	LOKÁLNÍ BIOCENTRUM (116,136)
[Symbol]	LOKÁLNÍ BIODIVNOSTNÍ KORIDOR (333,361)
[Symbol]	LOKÁLNÍ BIODIVNOSTNÍ KORIDOR – rušený (330)
[Symbol]	LOKÁLNÍ BIODIVNOSTNÍ KORIDOR – rušený (330)
[Symbol]	INTERAKČNÍ PRVEK (59,60,61,62)

KONCEPCE TECHNICKÉ INFRASTRUKTURY	
[Symbol]	VZDUŠNÉ EL. VEDENÍ 22KV
[Symbol]	TRAFOSTANICE
[Symbol]	VODNÍ ZDROJ
[Symbol]	VODOVODNÍ PŘÍVADEČ
[Symbol]	PLYNOVOD – VTL
[Symbol]	PLYNOVOD – STL
[Symbol]	PLYNOVOD – REGULAČNÍ/MĚŘICÍ STANICE
[Symbol]	PLYNOVOD – ANODOVÉ UZEMNĚNÍ
[Symbol]	KOMUNIKAČNÍ VEDENÍ – PODZEMNÍ
[Symbol]	RR TRASA
[Symbol]	CYKLOTRASA
[Symbol]	CYKLOSTEZKA

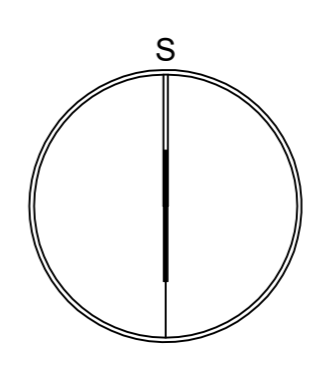

AKCE ZMĚNA č. 2 ÚZEMNÍHO PLÁNU MAČKOV			
OBJEDNATEL OBEC MAČKOV	PORIZOVATEL MĚSTSKÝ ÚŘAD BLATNÁ		
PROJEKTANT Ing. arch. ZDENĚK GOTTFRIED out. architekt ČKA 02424	AUTORIZAČNÍ RAZÍTKO	ČÍSLO PARE	
ZHOTOVITEL Ing. arch. ZDENĚK GOTTFRIED IČ 41874439 NOVOHRADSKÁ 1 370 01 ČESKÉ BUDĚJOVICE TELEFON: 604 236 808 WWW.ZDENEKGOTTFRIED.CZ	STUPEŇ NÁVRH PRO VEŘEJNÉ PROJEDNÁNÍ		DATUM 12.3.2024
STUPEŇ VÝKRES HLAVNÍ VÝKRES	ČÍSLO VÝKRESU 1/2		MĚŘÍTKO 1:5000