**Dopravně inženýrské opatření (DIO) - zhotovení vodovodní a kanalizační přípojky pro parc.č. 493/59 v k.ú. Blatná, ul. Lipová**
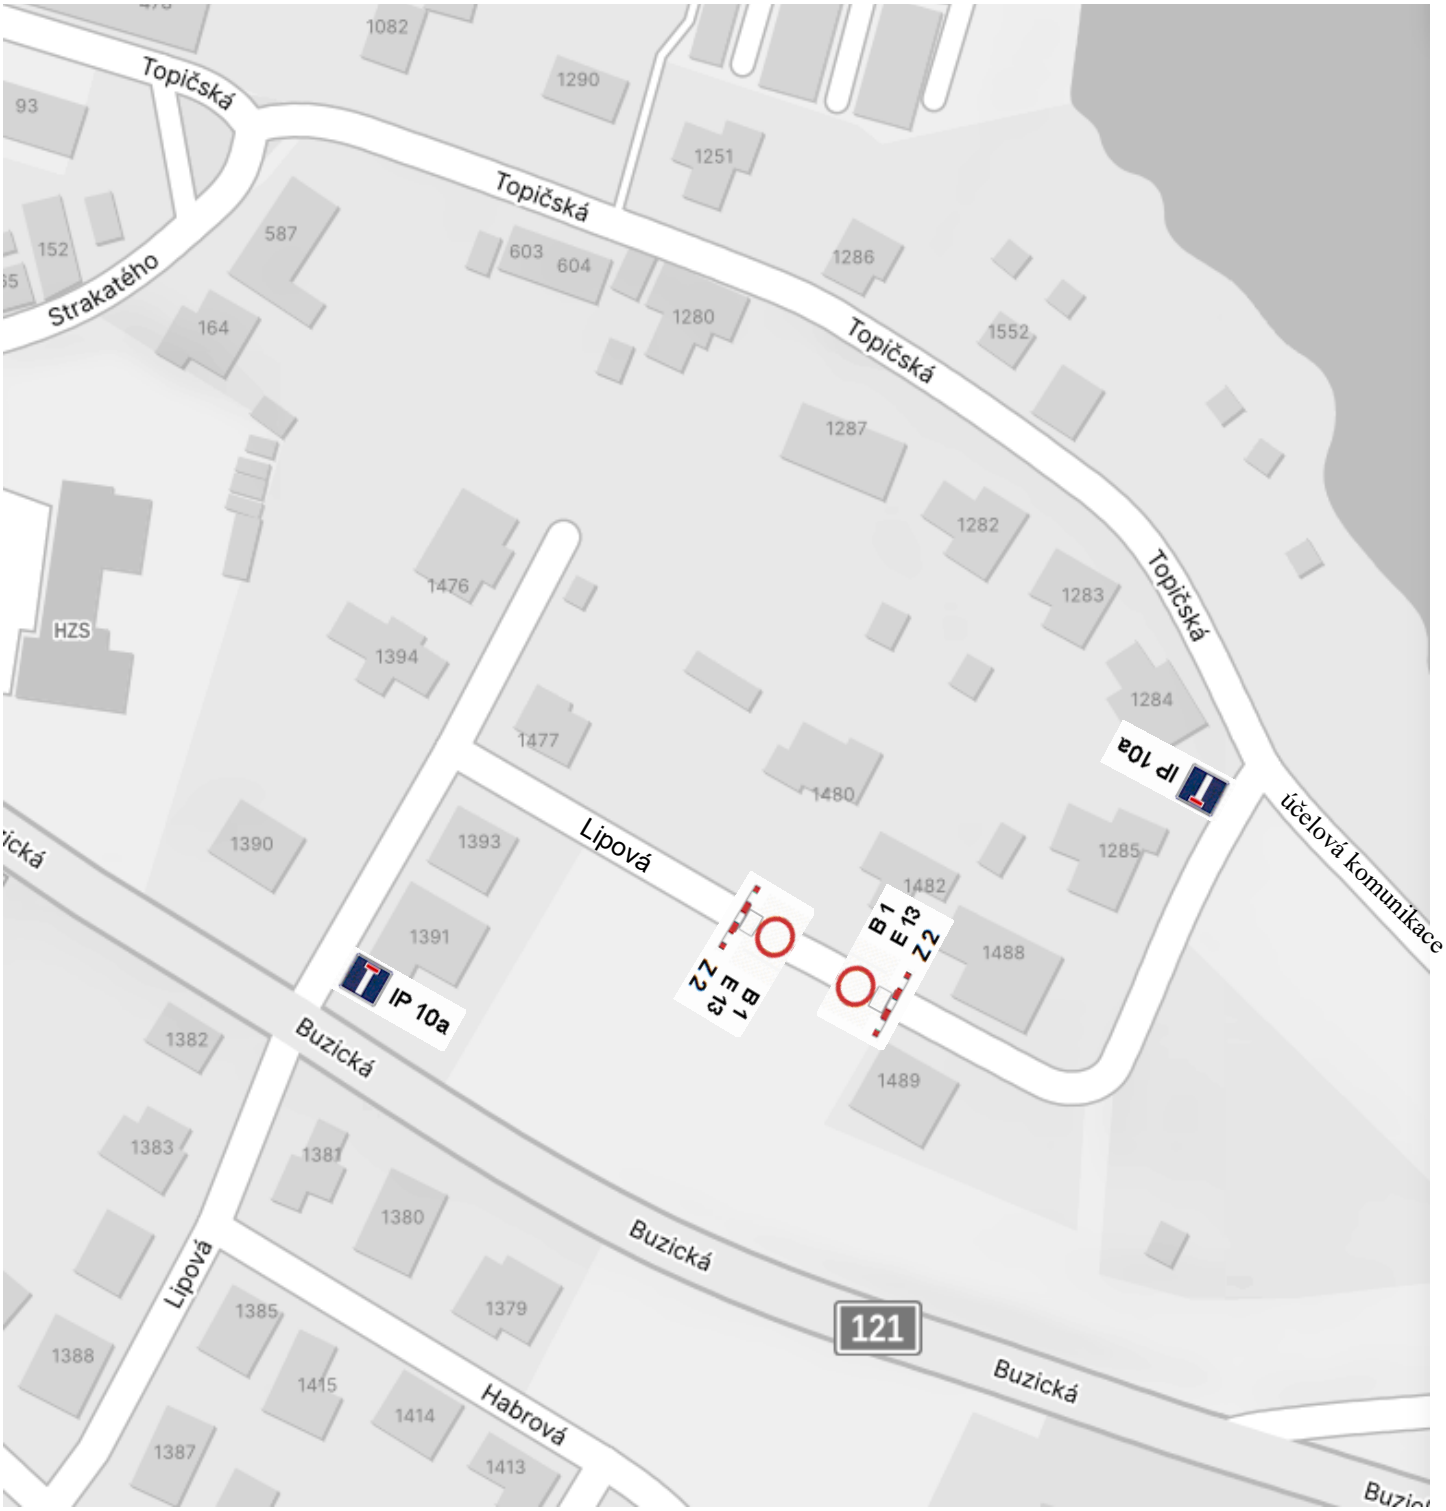
Práce budou provedeny při úplné uzavírce místní komunikace ul. Lipová. Pod zákazovými značkami B 1 bude umístěna dodatková tabulka E 13 s textem *„Mimo vozidel stavby“*.