


VÝKAZ DOSAVADNÍHO A NOVÉHO STAVU ÚDAJŮ KATASTRU NEMOVITOSTÍ														
Dosavadní stav				Nový stav										
Označení pozemku parc. číslem	Výměra parcely		Druh pozemku Způsob využití	Označení pozemku parc. číslem	Výměra parcely		Druh pozemku Způsob využití	Typ stavby Způsob využití	Zpús. určení výměr	Porovnání se stavem evidence právních vztahů				
	ha	m <sup>2</sup>			ha	m <sup>2</sup>				Díl přechází z pozemku označeného v katastru nemovitostí	dřívější poz. evidenci	Číslo listu vlastnictví	Výměra dílu ha m <sup>2</sup>	
416/1	1	11	62	orná půda	416/1	1	08	55	orná půda					
					416/42				orná půda	0	416/1	1182		3 07
	1	11	62			1	11	62						

Výkaz údajů o bonitovaných půdně ekologických jednotkách (BPEJ) k parcelám nového stavu												
Parcelní číslo podle katastru nemovitostí		Kód BPEJ	Výměra			BPEJ na dílu parcely	Parcelní číslo podle katastru nemovitostí		Kód BPEJ	Výměra		BPEJ na dílu parcely
zjednodušené evidence	ha		m <sup>2</sup>	ha	m <sup>2</sup>		zjednodušené evidence	ha		m <sup>2</sup>		
416/1		52112	1	08	55	416/42		52112		3	03	
								53201			4	

<b>GEOMETRICKÝ PLÁN</b> <b>pro</b> rozdělení pozemku	Geometrický plán ověřil úředně oprávněný zeměměřický inženýr:				Stejnopis ověřil úředně oprávněný zeměměřický inženýr:						
	Jméno, příjmení:		Ing. Petr Fous		Jméno, příjmení:						
	Číslo položky seznamu úředně oprávněných zeměměřických inženýrů:		1940/2000		Číslo položky seznamu úředně oprávněných zeměměřických inženýrů:						
	Dne: 31. ledna 2024		Číslo: 5/2024		Dne:		Číslo:				
Náležitostmi a přesností odpovídá právním předpisům.				Tento stejnopis odpovídá geometrickému plánu v elektronické podobě uloženému v dokumentaci katastrálního úřadu.							
Vyhotovitel: GEODÉZIE BLATNÁ s.r.o. Na Blyskavkách 1430, Blatná tel: 603 514 655 www.geodezie-blatna.cz				Katastrální úřad souhlasí s očíslováním parcel.				Ověření stejnopisu geometrického plánu v listinné podobě.			
Číslo plánu: 3237-9/2024											
Okres: Strakonice											
Obec: Blatná											
Kat. území: Blatná											
Mapový list: Blatná 6-5/41 (DKM)											
Dosavadním vlastníkům pozemků byla poskytnuta možnost seznámit se v terénu s průběhem navrhovaných nových hranic, které byly označeny předepsaným způsobem:											

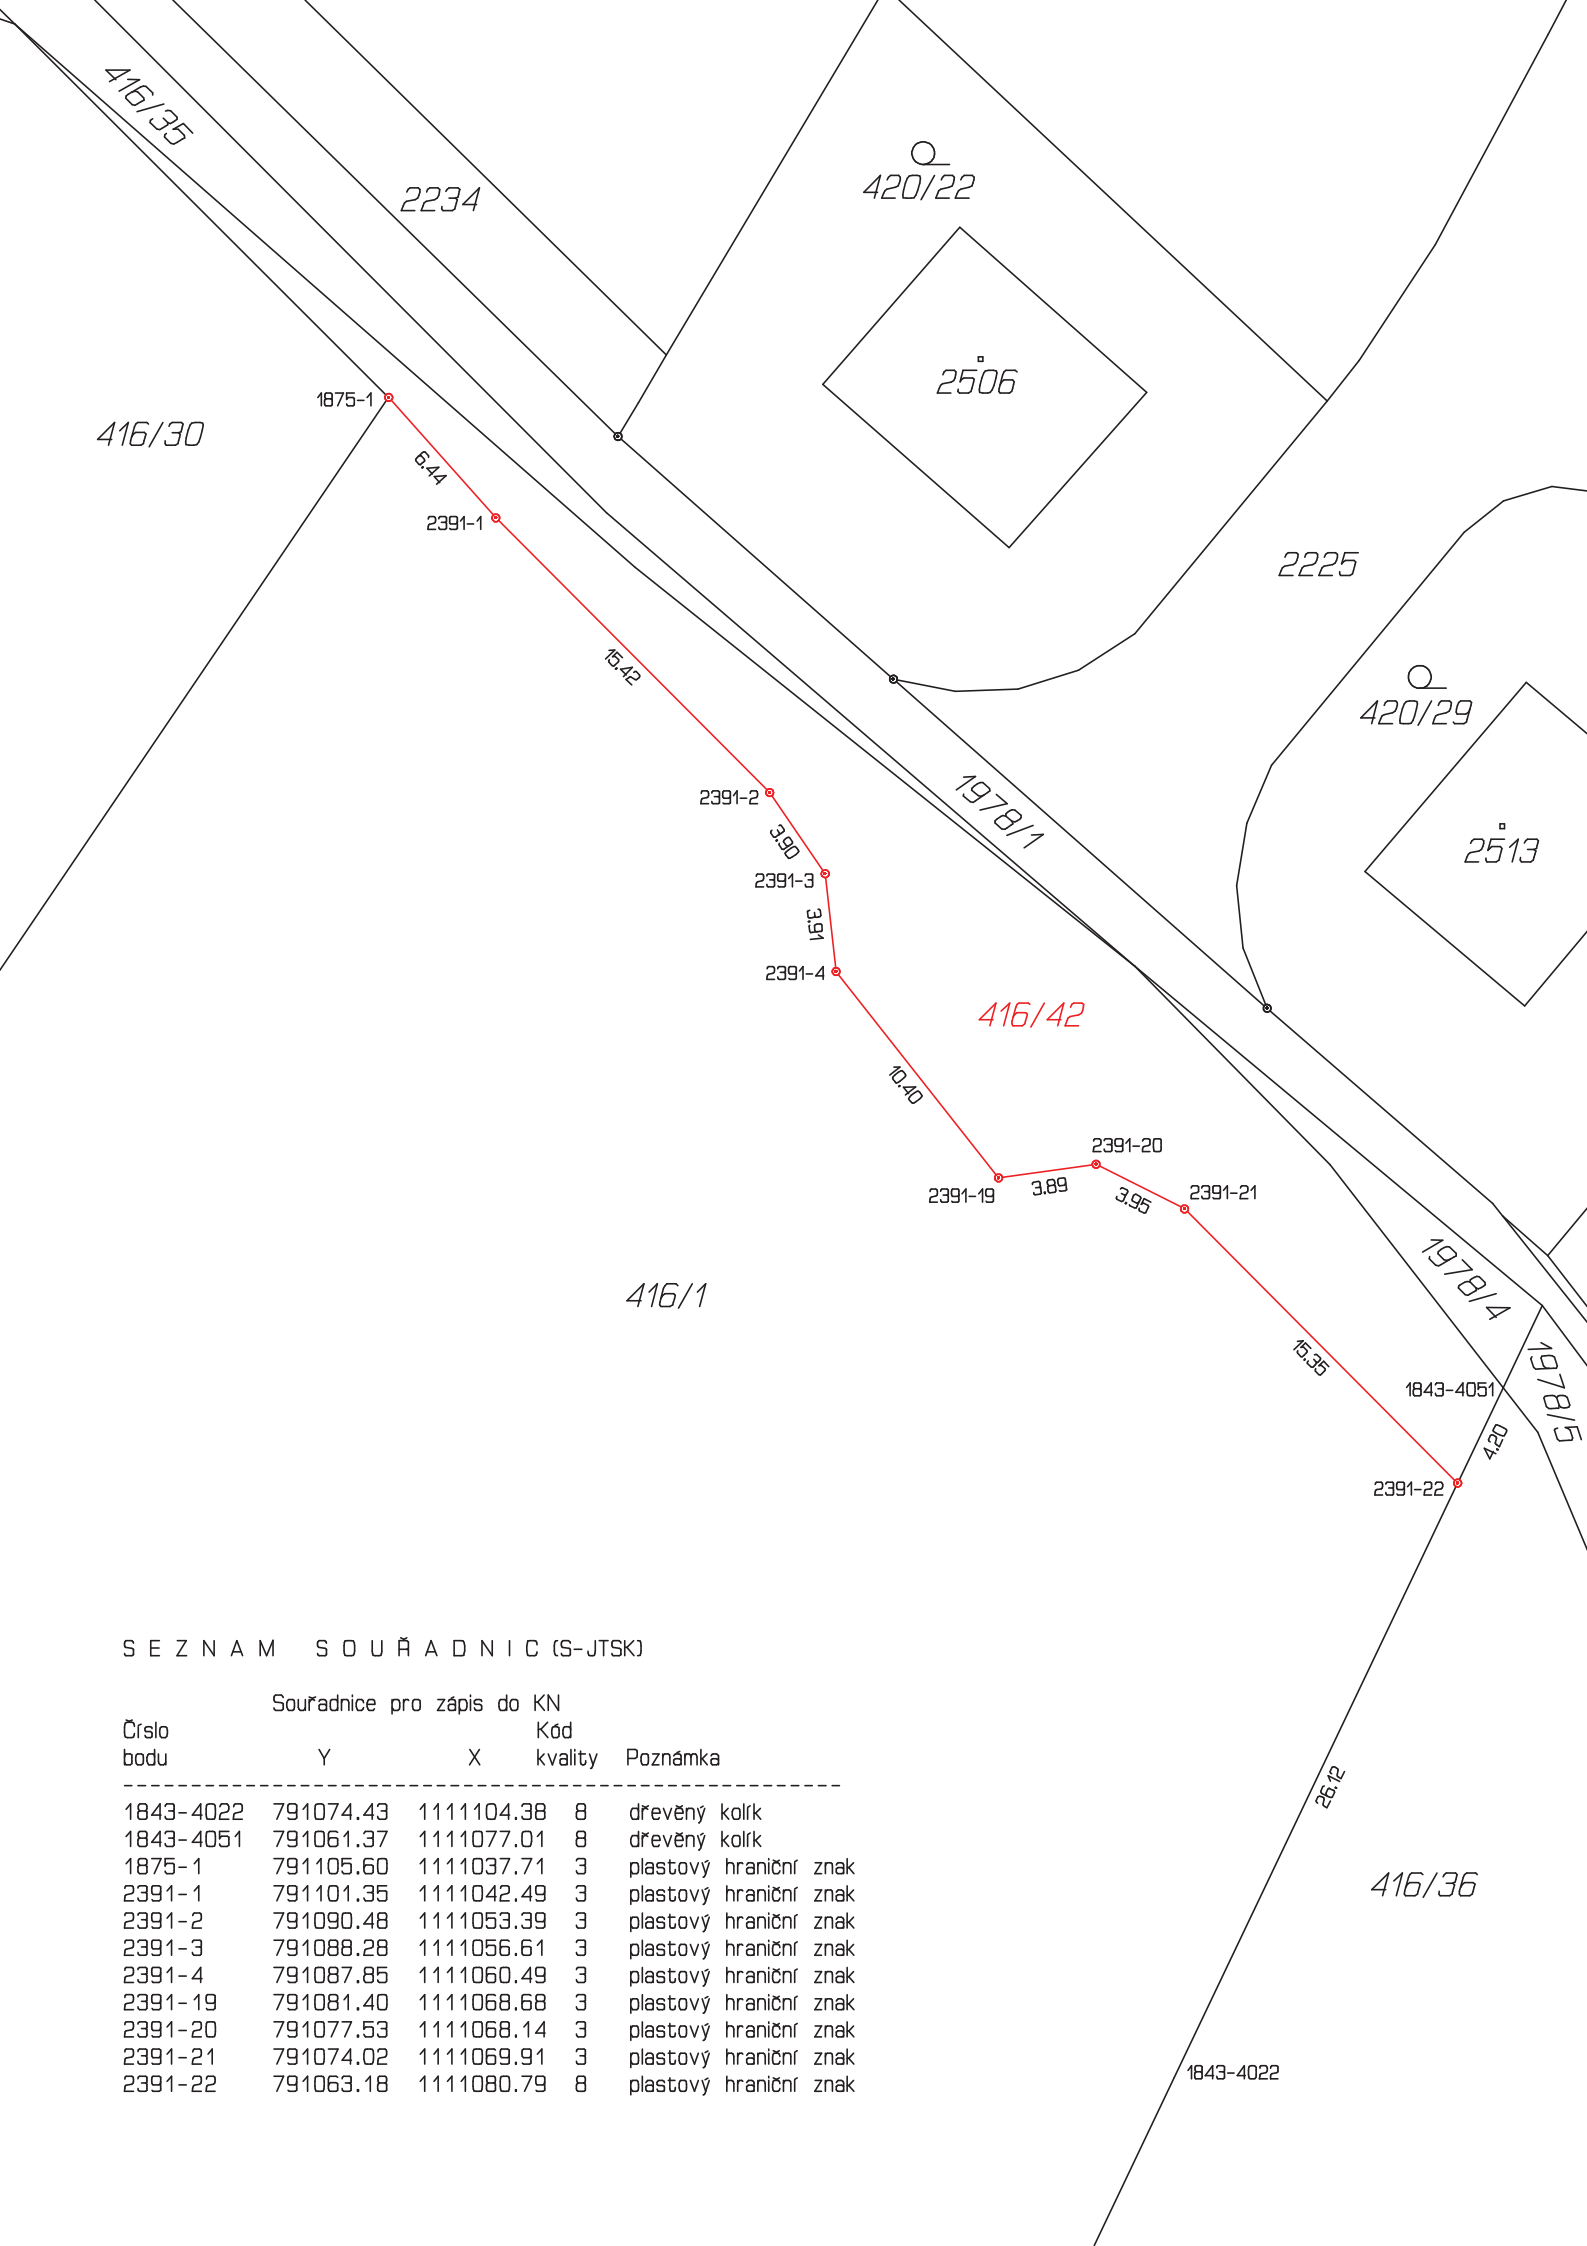

SEZNAM SOUŘADNIC (S-JTSK)

Číslo bodu	Souřadnice pro zápis do KN		Kód kvality	Poznámka
	Y	X		
1843-4022	791074.43	1111104.38	8	dřevěný kolík
1843-4051	791061.37	1111077.01	8	dřevěný kolík
1875-1	791105.60	1111037.71	3	plastový hraniční znak
2391-1	791101.35	1111042.49	3	plastový hraniční znak
2391-2	791090.48	1111053.39	3	plastový hraniční znak
2391-3	791088.28	1111056.61	3	plastový hraniční znak
2391-4	791087.85	1111060.49	3	plastový hraniční znak
2391-19	791081.40	1111068.68	3	plastový hraniční znak
2391-20	791077.53	1111068.14	3	plastový hraniční znak
2391-21	791074.02	1111069.91	3	plastový hraniční znak
2391-22	791063.18	1111080.79	8	plastový hraniční znak