


## Dopravně inženýrské opatření (DIO) - oprava vodovodu ul. Böhmová v Blatné

Úplná uzavírka slepé místní komunikace bude provedena pouze na dobu nezbytně nutnou. Pokud to bude technologicky možné, bude část prací provedena při částečných uzavírkách místní komunikace se zachováním průjezdu jedním jízdním pruhem o min. šířce 2,75 m.

Při provádění opravy přípojek sousedních nemovitostí bude uzavřen pravostranný chodník pomocí dopravního zařízení Z 2 (zábrana pro označení uzavírky) a dodatkových tabulek E 13 s textem „přejděte na opačný chodník“.

Částečné uzavírky místní komunikace budou označeny pomocí schématu č. B/2 TP 66, úplná uzavírka dle této situace a detailů. Pod zákazovými značkami B 1 a B 24a bude umístěna dodatková tabulka E 13 s textem „Mimo vozidel stavby“.

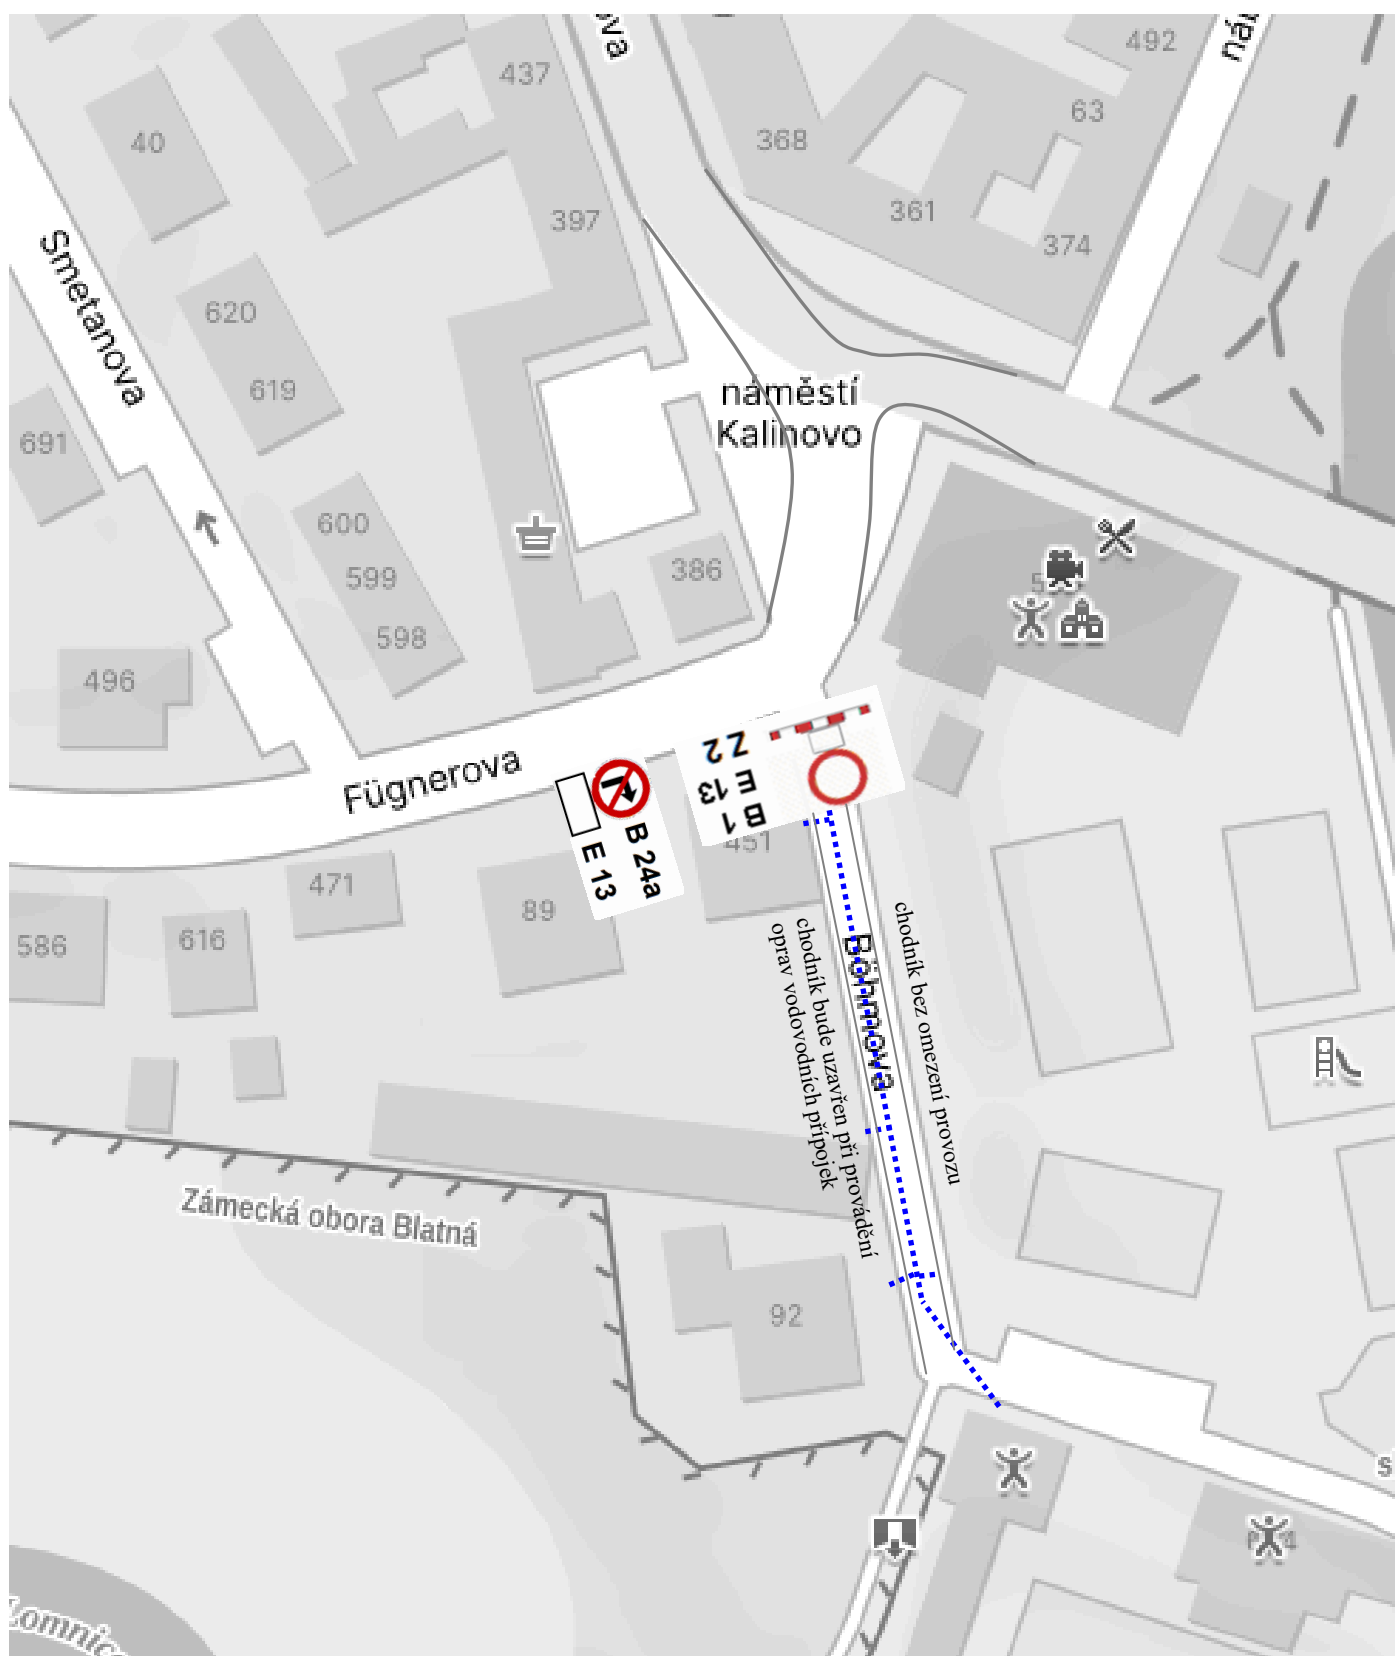

# Schéma pro částečné uzavírky ul. Böhmová v Blatné

