


Objízdňá trasa při úplné uzavírcce místní komunikace ul. Vrbenská a V Jezárkách v Blatné

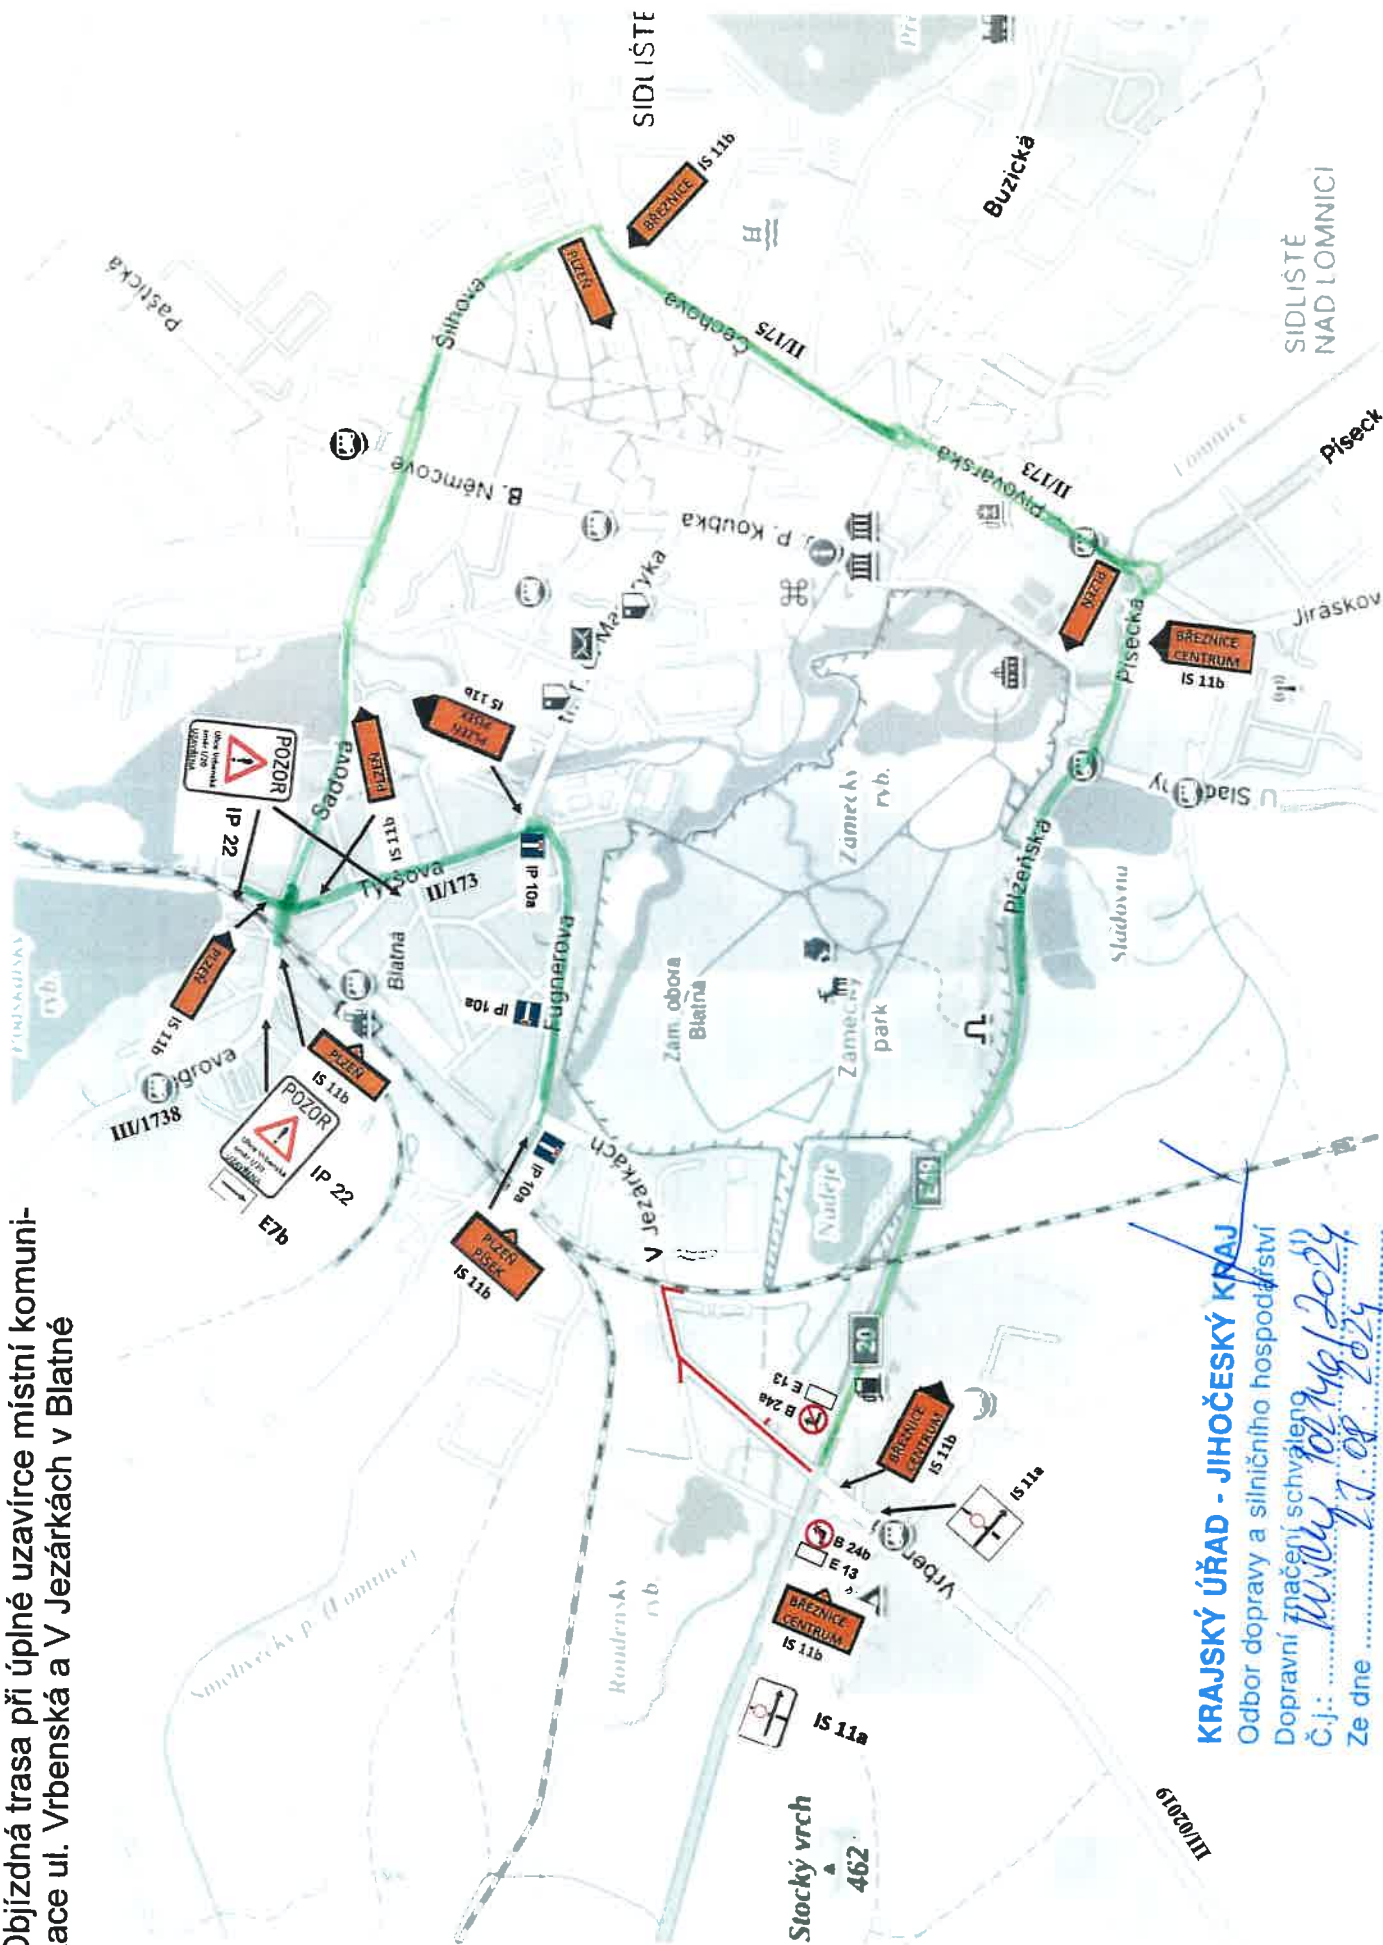

KRAJSKÝ ÚŘAD - JIHOČESKÝ KRAJ


Odbor dopravy a silničního hospodářství

Dopravní značení schváleno

Č.j.: *Wily 10249/2024*

Ze dne *17.08.2024*



Objízdňá trasa při úplné uzavírcce místní komunikace ul. Vrbenská a V Jezárkách v Blatné

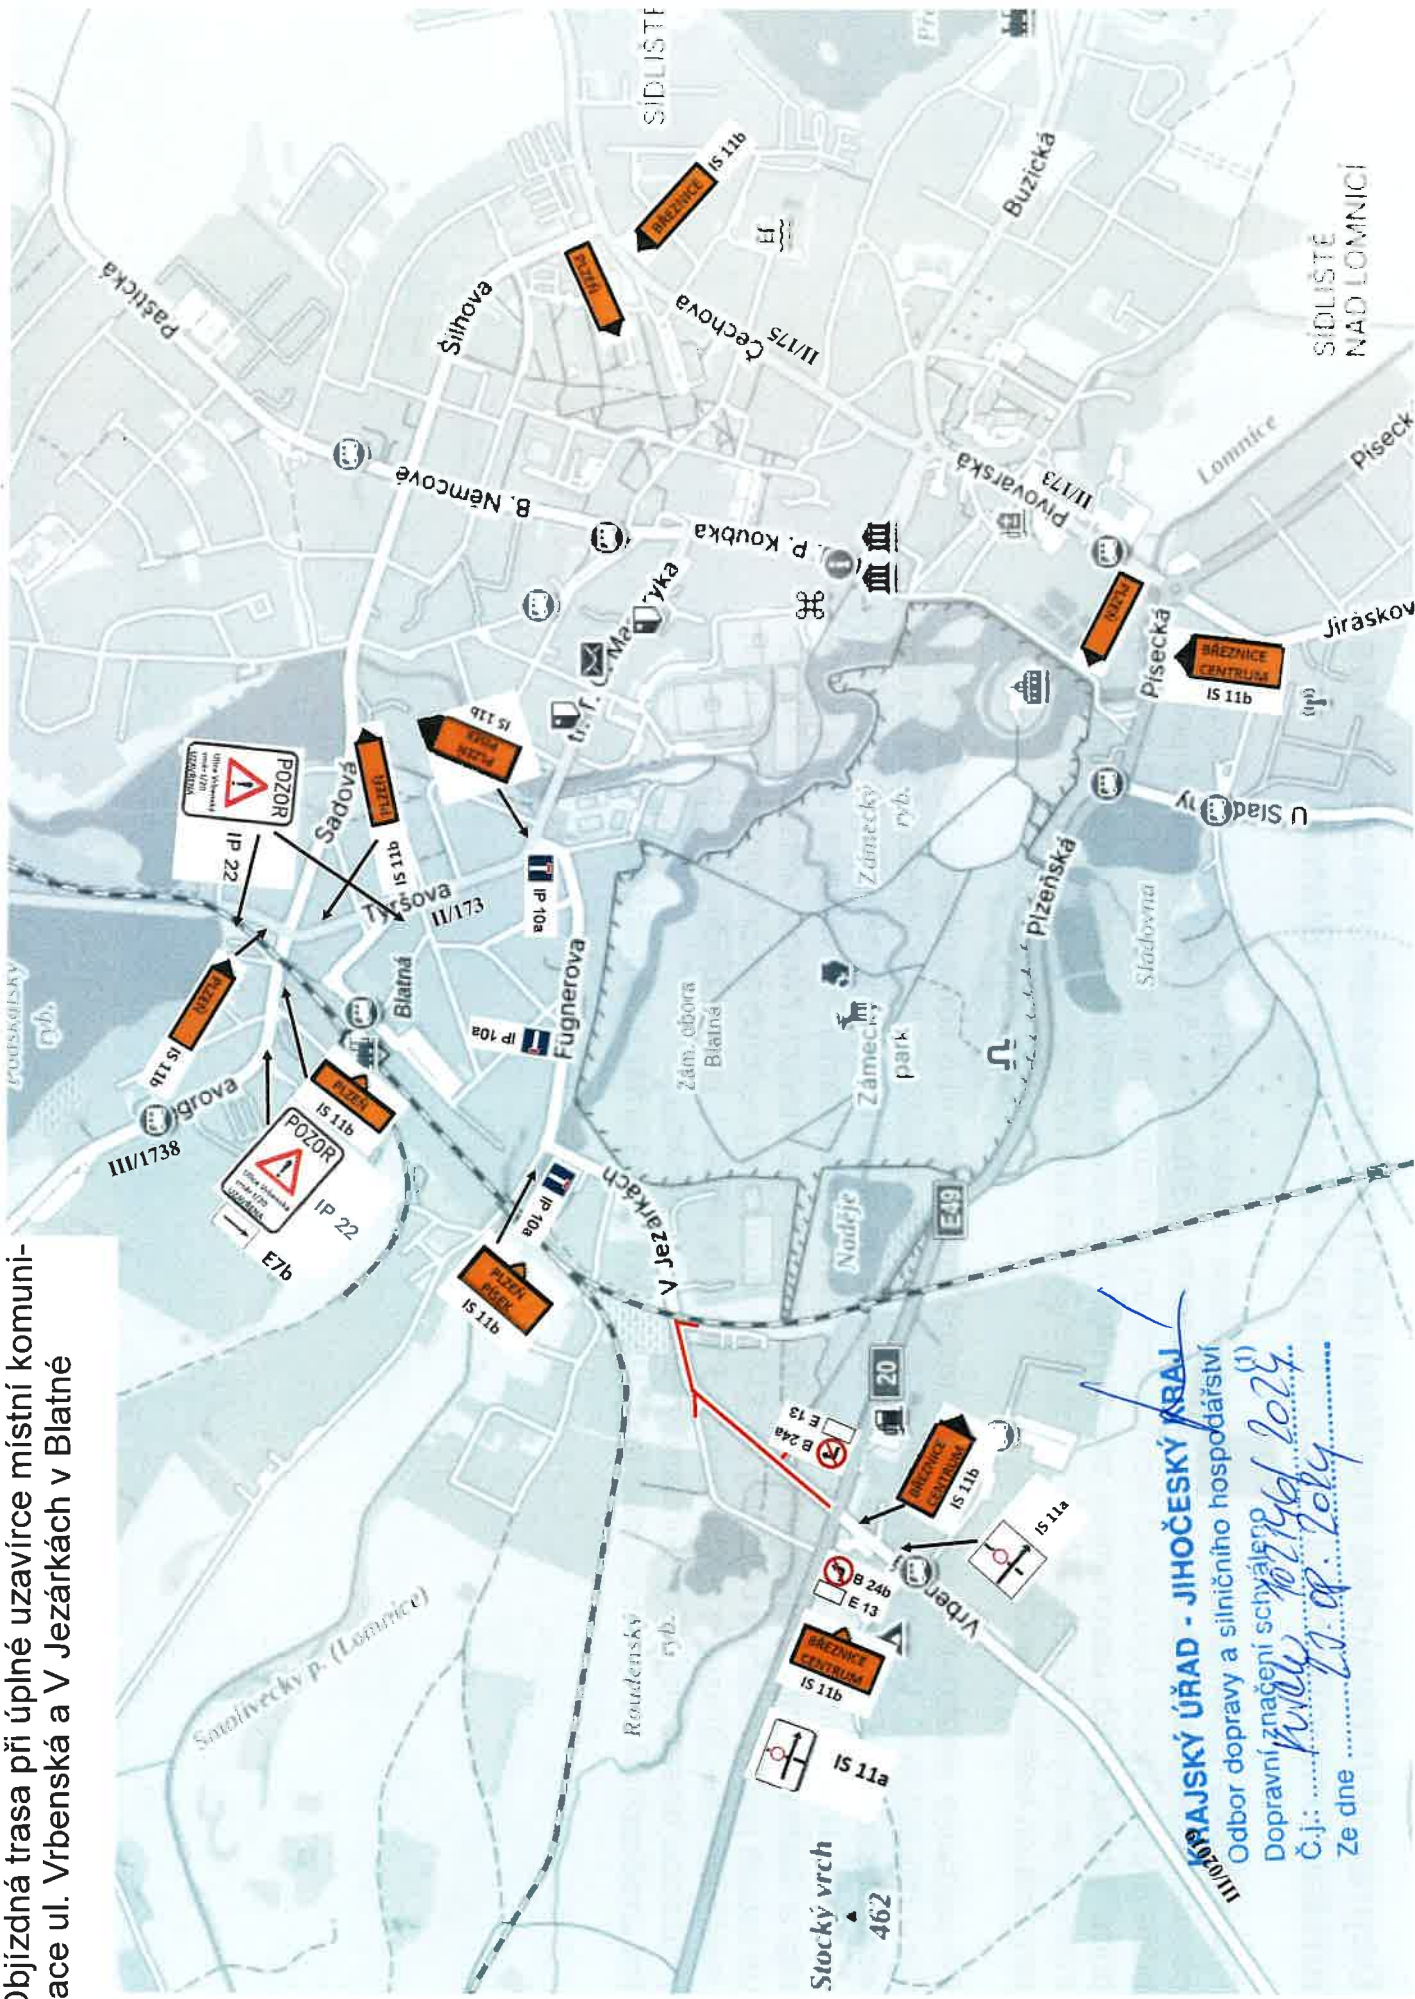

MĚSTSKÝ ÚŘAD - JIHOČESKÝ KRAJ
Odbor dopravy a silničního hospodářství
Dopravní značení schváleno
Č.j.: *W/102/146/2024*
Ze dne *21. 09. 2024*

Schématy pro částečné uzavírky místních komunikací ul. Vrbenská a V Jezárkách v Biatné

SCHÉMATÁ PRO OZNACENÍ PRACOVNÍCH MÍST V OBCI

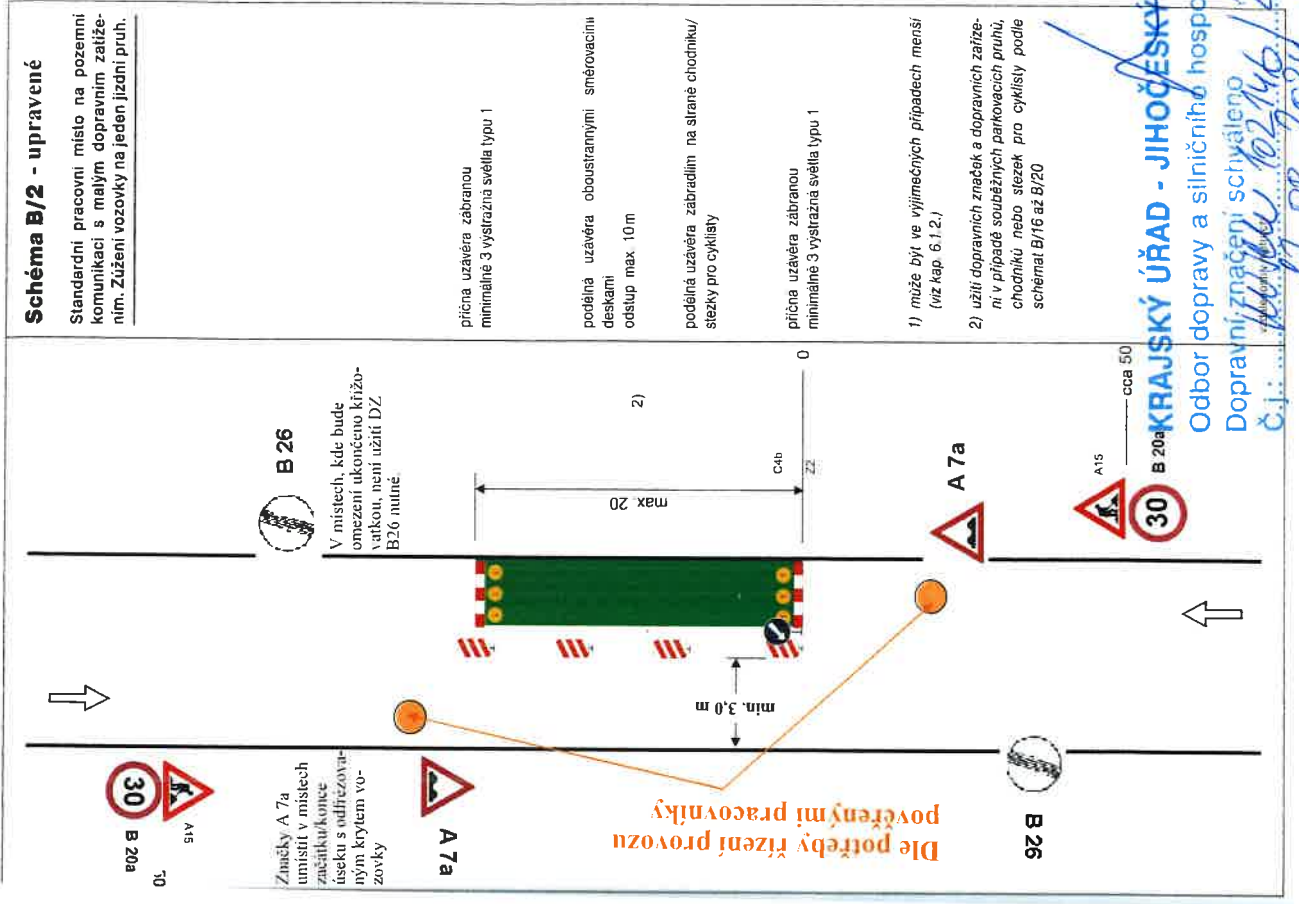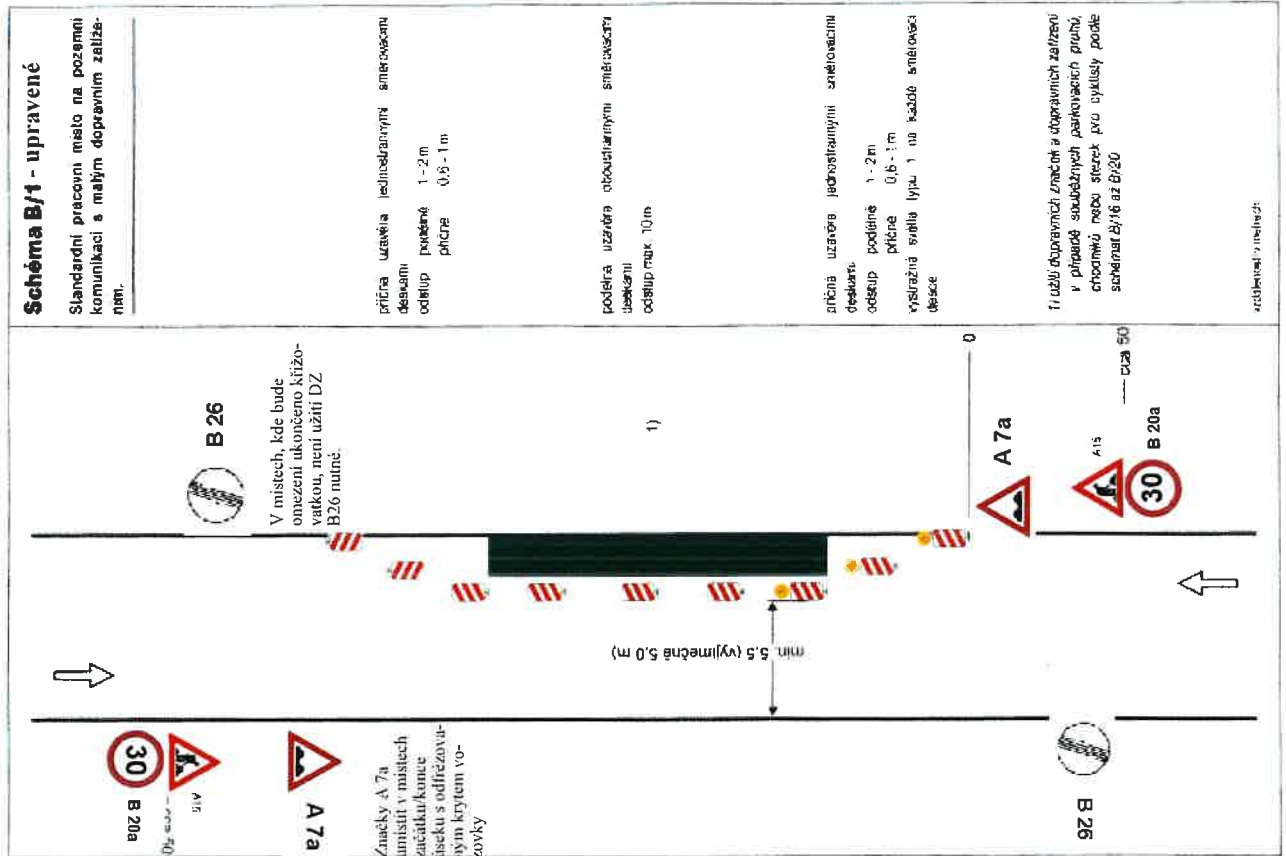

KRAJSKÝ ÚŘAD - JIHOČESKÝ KRAJ
Odbor dopravy a silničního hospodářství
Dopravní značení schváleno
č.j.: *102/146/2024*
Ze dne *1. 08. 2024*