




Rekonstrukce silnice II/175 (Blatná, průtah-Skalicany, průtah)
 návrh DIO k projednání - Rekonstrukce silnice II/175 (Blatná, průtah-Skalicany, průtah)

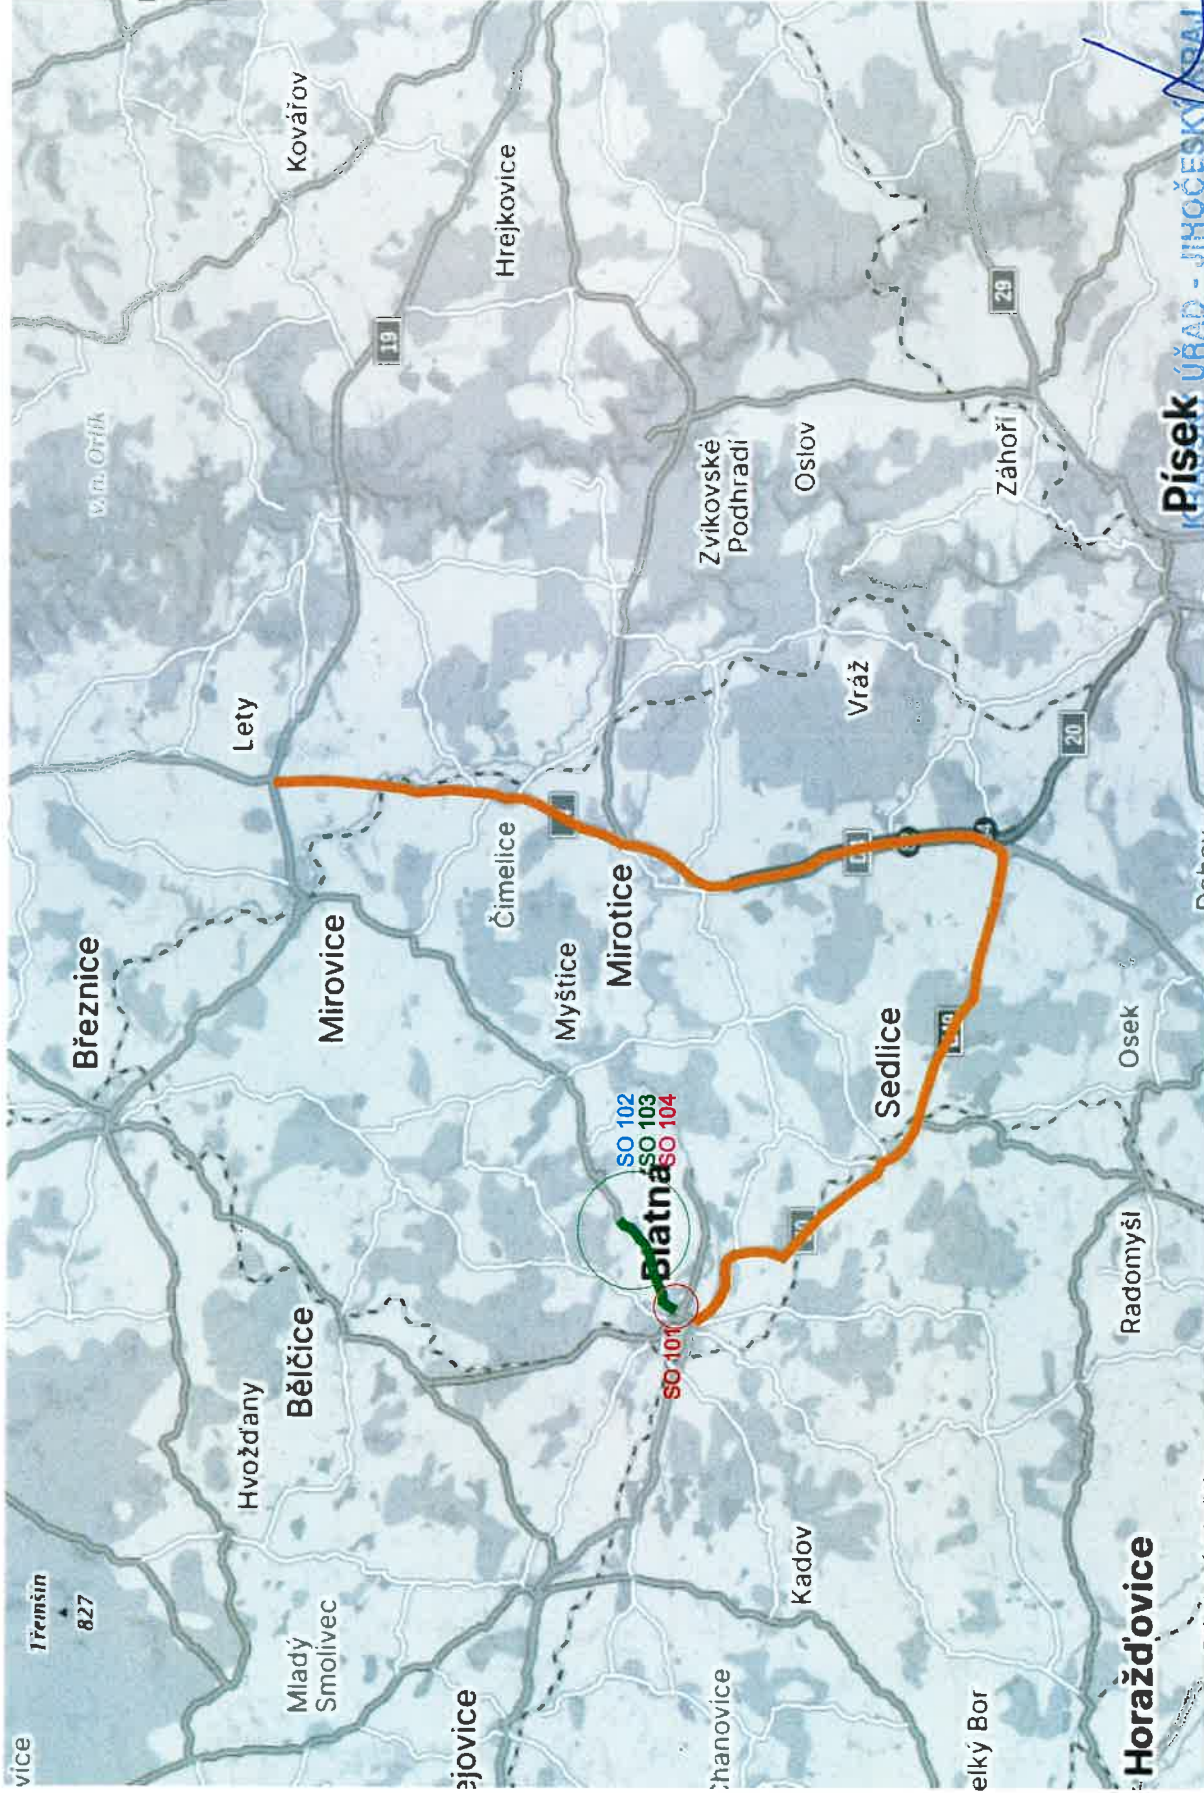


Dočasna neplatnost stavajících svislych dopravních značek bude provedena skřítnutím páskou s oranžovo - černým pruhem v šíři 50 m i.
 Skřítnout aktuálně neplatné cítě.

- místní komunikace
- silniční svazek DZ
- pracovní úseky na silnici
- objízdná trasa pro SO 102, SO 103, SO 104

Písek ÚŘAD - JIHOČESKÝ KRAJ

Odbor dopravy a silničního hospodářství
 Dopravní značení schváleno (1)
 Č.j.: *1024/2024 Sp.2024*
 ze dne: *23.09.2024*

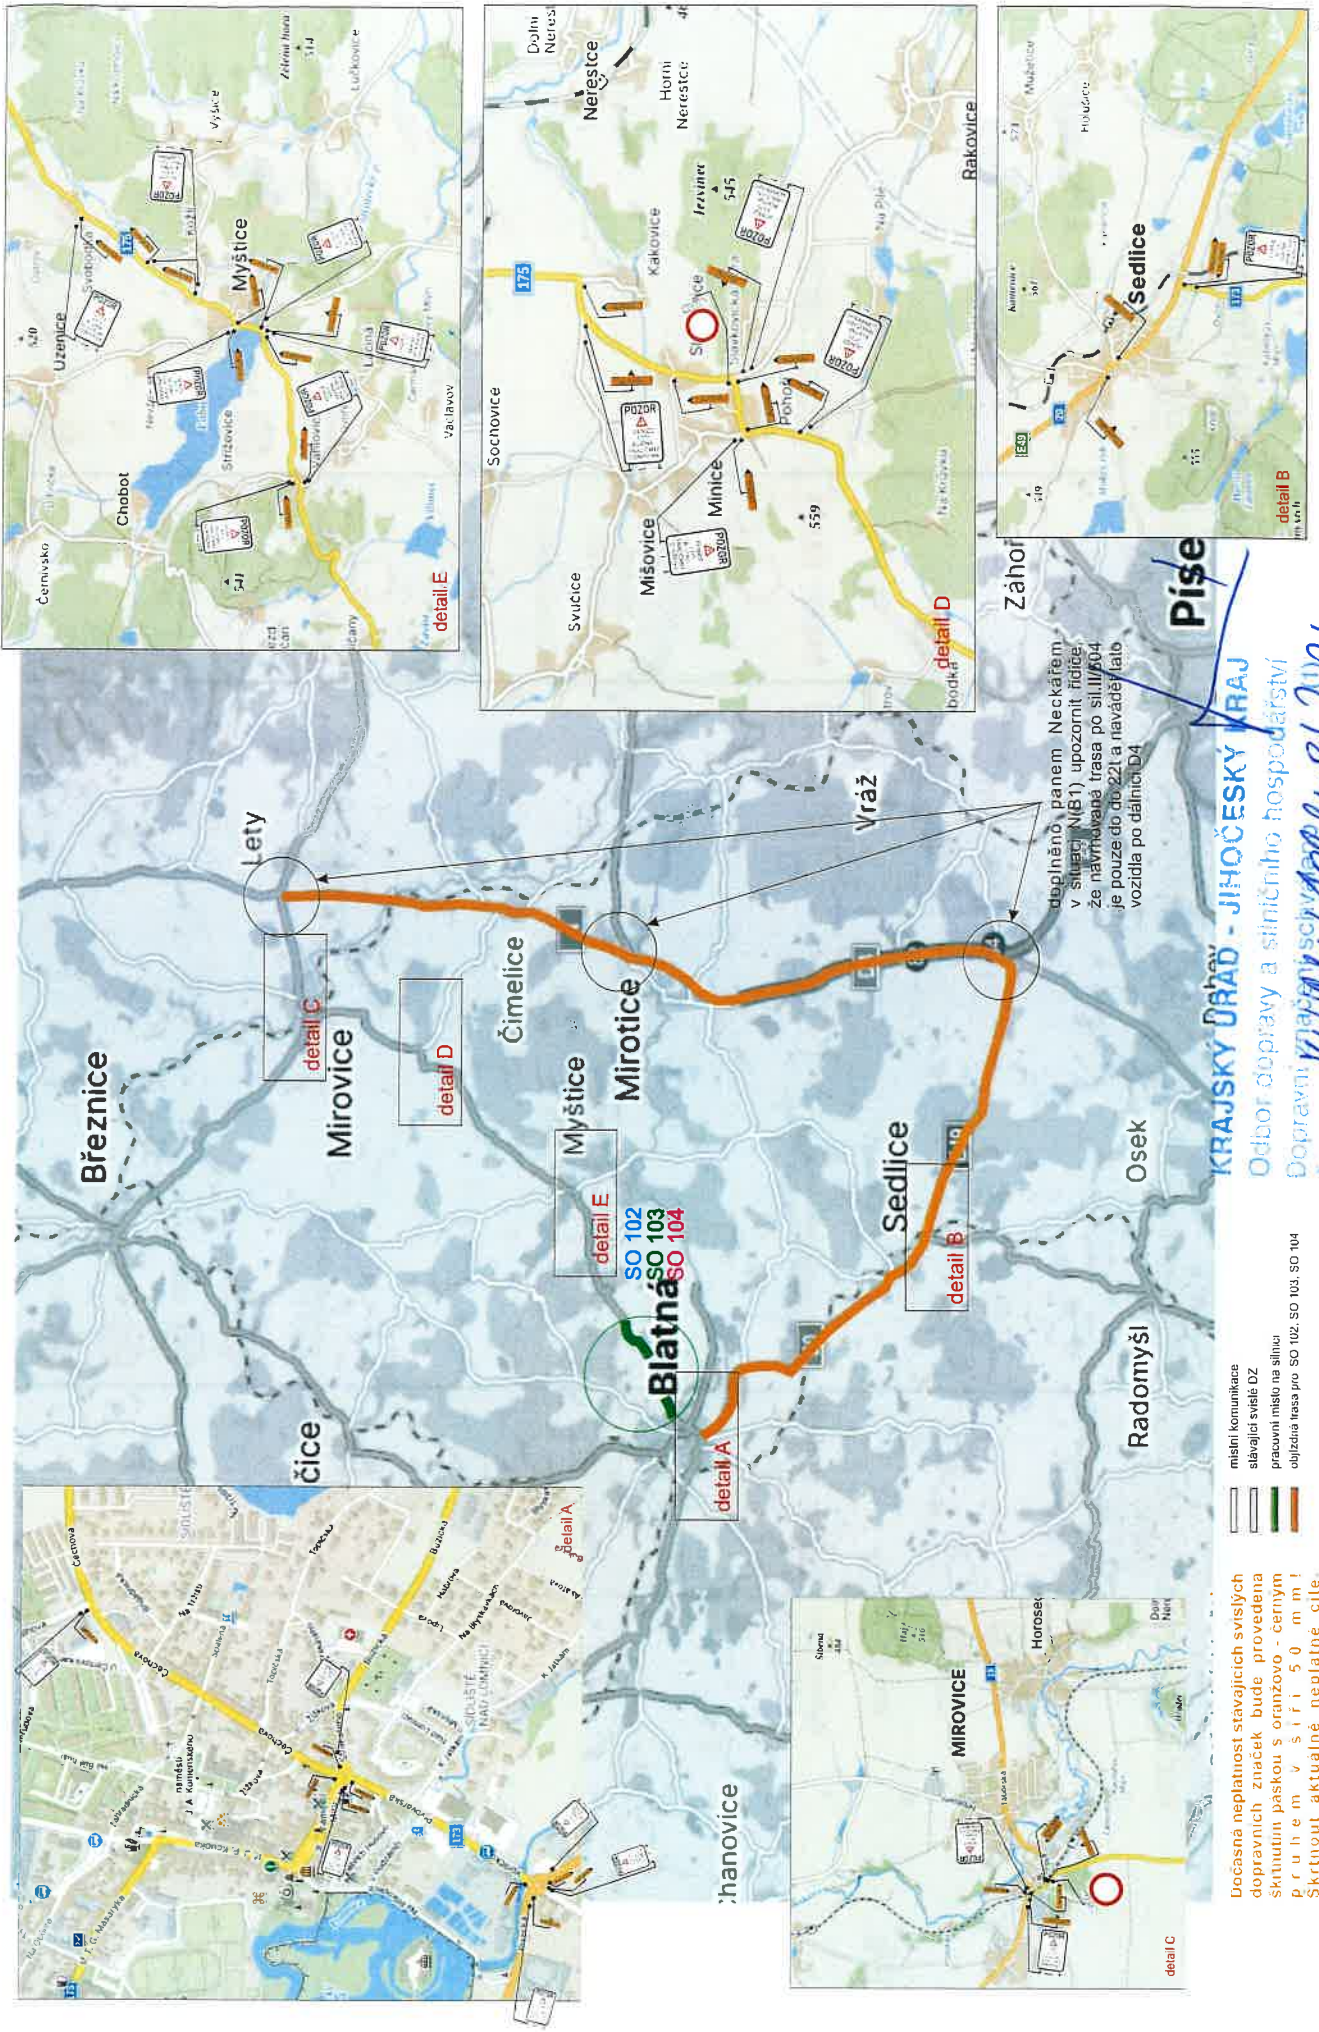


doplněno panem Neckářem
v studii (B1) upozornit řidiče
že navrhovaná trasa po silnici 104
je pouze do 22t a navádějí ho
vozidla po dálnici D4

KRAJSKÝ DRÁH - JIHOČESKÝ KRAJ
Odbor dopravy a státního hospodářství
Dopravní úřad Jihočeský kraj
Č.j.:
Ze dne 02.09.2024

- místní komunikace
- stávající svítilné DZ
- pracovní místo na silnici
- objízdná trasa pro SO 102, SO 103, SO 104

Dočasná neplatnost stávajících svítilných
dopravních značek bude provedena
sknutím paskou s oranžovou - černým
pruhem v šíři 50 m ml
Skrtnout aktuálně neplatné cítě

DIO ÚPLNÁ UZAVÍRKA
SILNICE II/175
BLATNÁ - SKALIČANY
vedení objízdné trasy
 kříž. silnic I/4 x I/19 - Lety

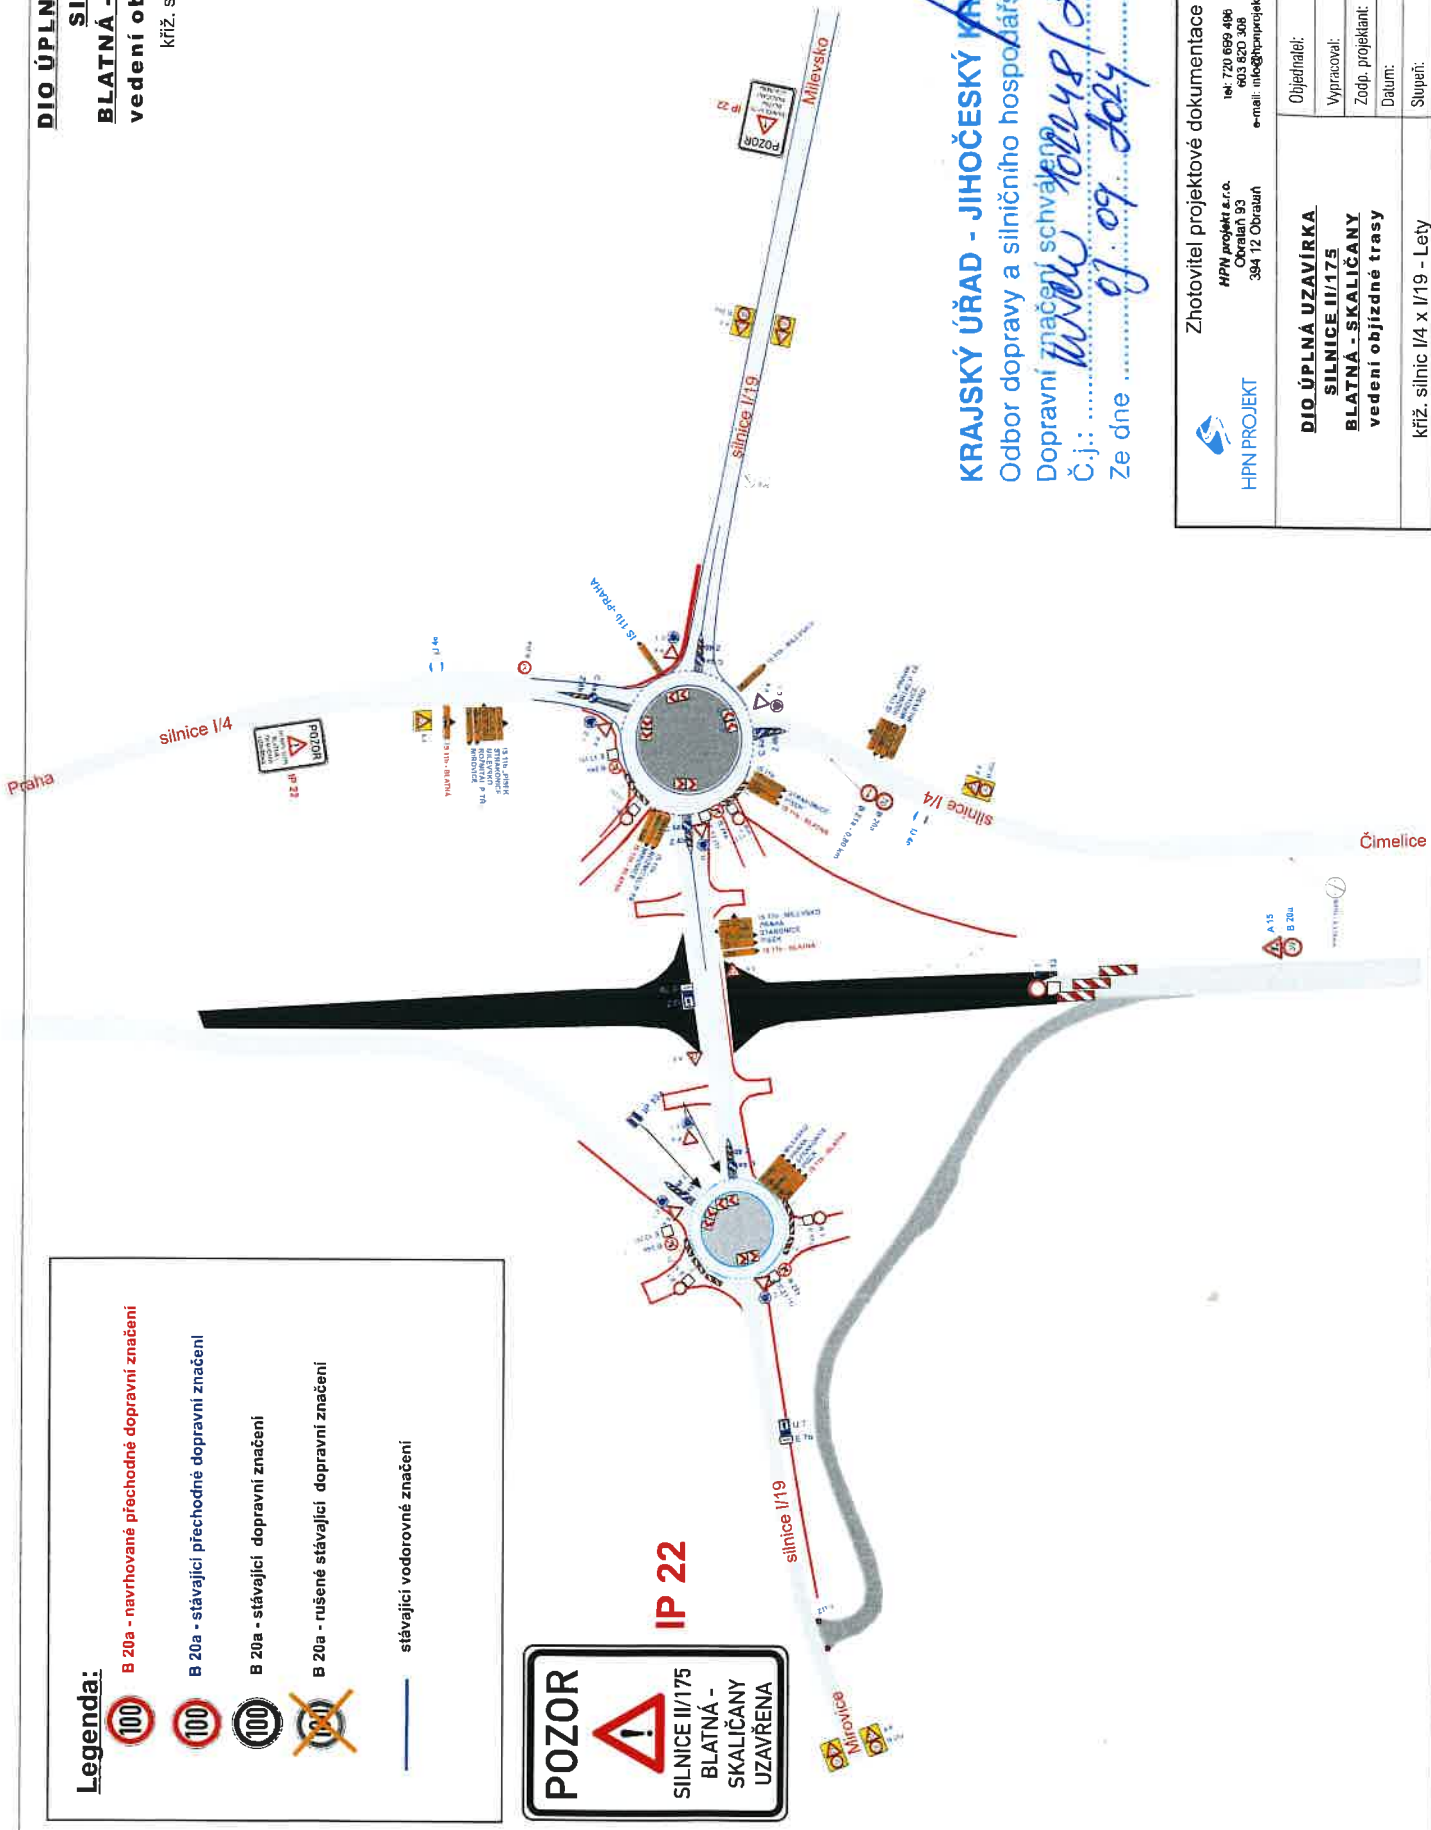

Legenda:

	B 20a - navrhované přechodné dopravní značení
	B 20a - stávající přechodné dopravní značení
	B 20a - stávající dopravní značení
	B 20a - rušené stávající dopravní značení
	stávající vodorovné značení

POZOR

 SILNICE II/175
 BLATNÁ -
 SKALIČANY
 UZAVŘENA

KRAJSKÝ ÚŘAD - JIHOČESKÝ KRAJ
 Odbor dopravy a silničního hospodářství
 Dopravní značení schváleno
 Č.j.: *W 102248/2024*
 Ze dne *09. 09. 2024*

Zhotovitel projektové dokumentace

HPN PROJEKT
 HPN projekt s.r.o.
 Okraťák 93
 394 12 Obratň
 tel: 720 659 496
 603 820 308
 e-mail: info@hpnprojekt.cz
 www.hpnprojekt.cz

Objednatel:	ZNAKON a.s.
Vypracoval:	Pavel Neckář
Zodp. projektant:	Pavel Neckář
Datum:	08/2024
Stupeň:	RDS


DIO ÚPLNÁ UZAVÍRKA
SILNICE II/175
BLATNÁ - SKALIČANY
vedení objízdné trasy

kříž. silnic I/4 x I/19 - Lety

KRAJSKÝ ÚŘAD - JIHOČESKÝ KRAJ

Odbor dopravy a silničního hospodářství
Dopravní značení schváleno (1)



Č.j.: *Ww 102248/2024*
Ze dne: *07.09.2024*

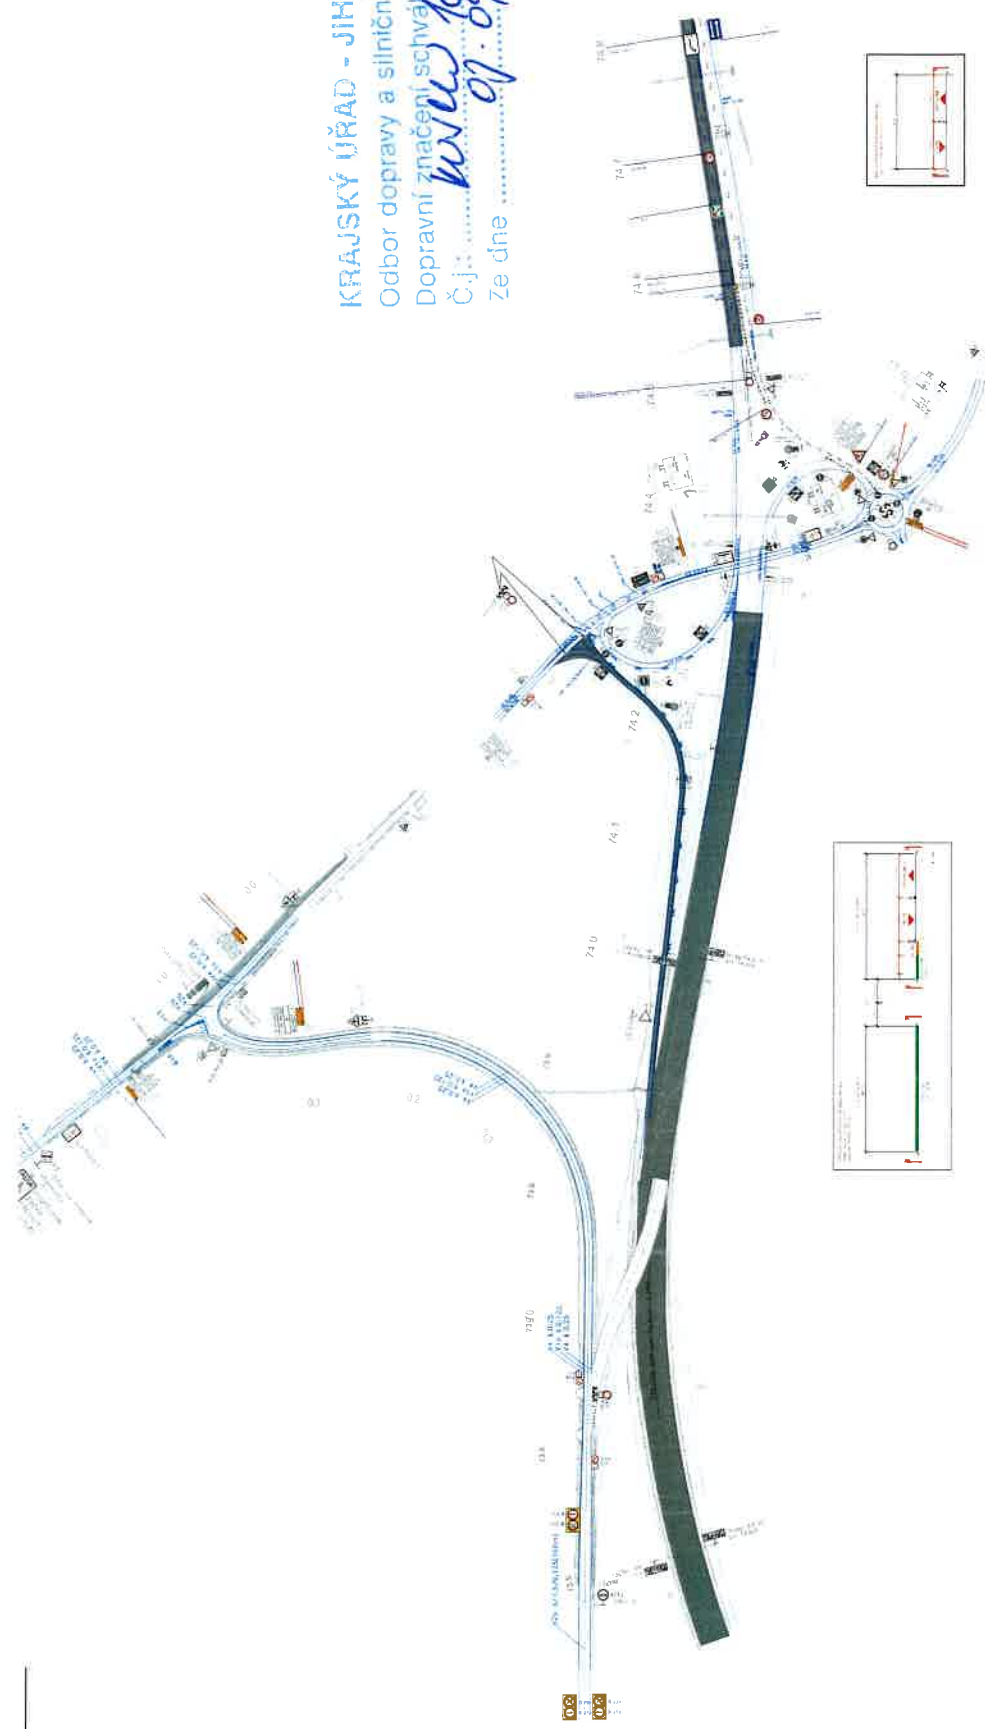


LEGENDA

- 1. Dopravní značení
- 2. Dopravní značení
- 3. Dopravní značení
- 4. Dopravní značení

Číslo	Popis	Číslo	Popis
1	Dopravní značení	1	Dopravní značení
2	Dopravní značení	2	Dopravní značení
3	Dopravní značení	3	Dopravní značení
4	Dopravní značení	4	Dopravní značení

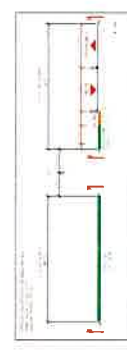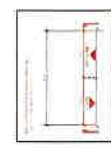

DIO ÚPLNÁ UZAVÍRKA
SILNICE II/175
BLATNÁ - SKALIČANY
vedení objízdné trasy
MUK 84 N. Hospoda - část B1

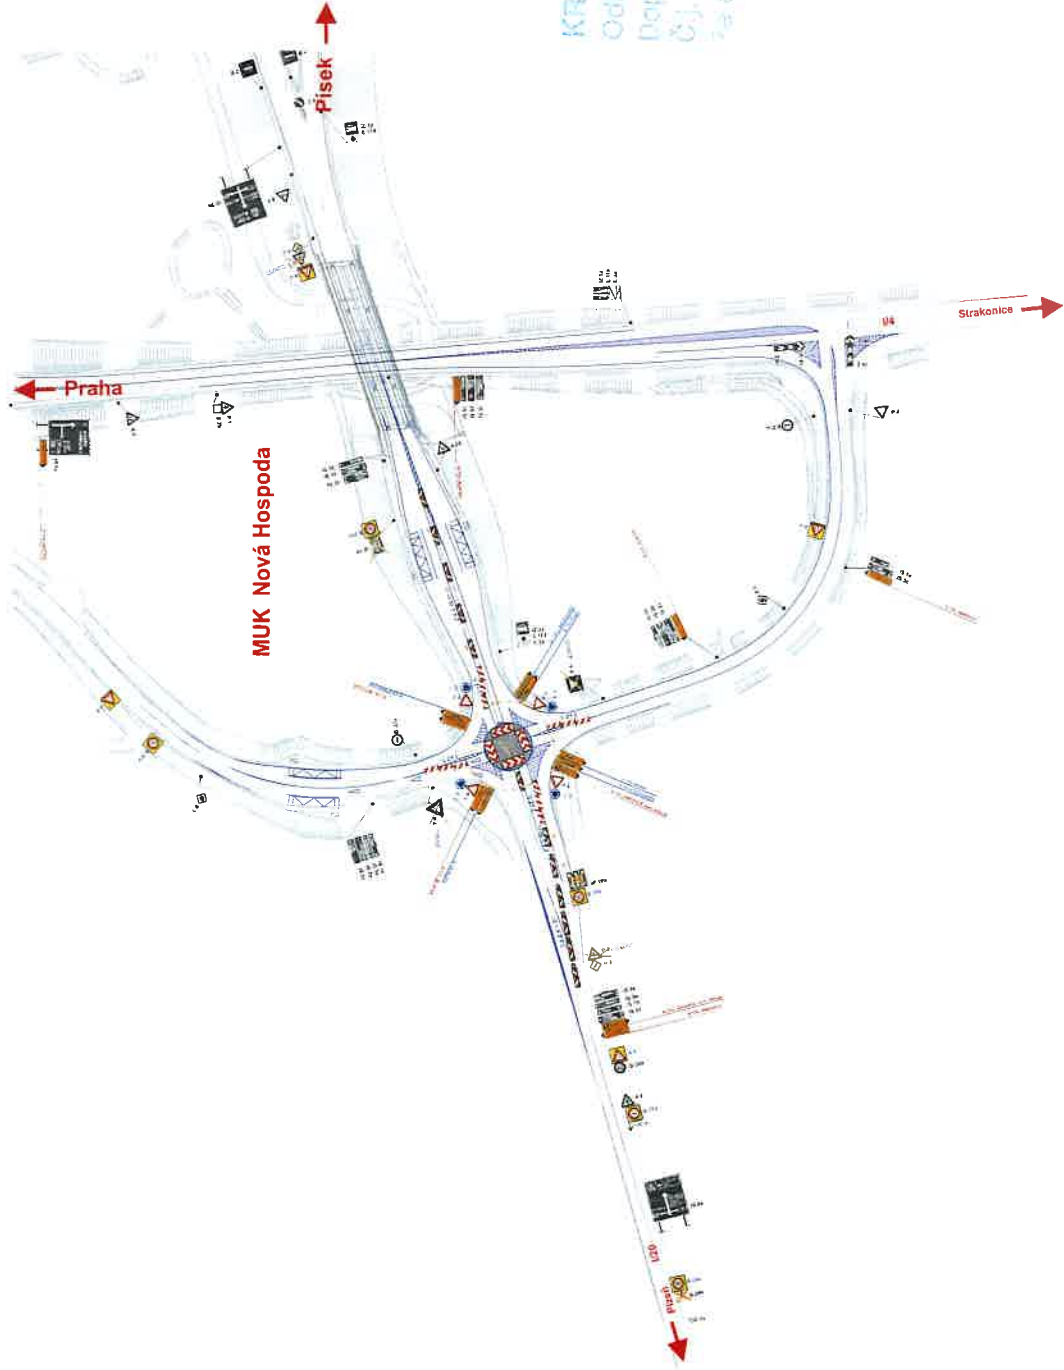

KRAJSKÝ ÚŘAD - JIHOČESKÝ ÚSTAV
Odbor dopravy a silničního hospodářství
Dopravní zpráva - schválení
Č.j.:
ze dne 07.09.2024

Legenda:

- 0 200 - uvolňování přechodu dopravě dle oznámení
- 0 200 - uvolnění přechodu dopravě a osobám
- 0 200 - uvolnění dopravního značení
- 0 200 - uvolnění silničního značení

průhlednost:
slučovací vozovky
slučovací vozovky
slučovací vozovky

Základní projektová dokumentace
OPERAČNÍ
MUK 84 N. Hospoda - část B1

010 ÚPLNÁ UZAVÍRKA BLATNÁ - SKALIČANY vedení objízdné trasy	1:10000	1:10000	1:10000	1:10000	1:10000
MUK 84 N. Hospoda - část B1	1:10000	1:10000	1:10000	1:10000	1:10000

MĚSTSKÝ ÚŘAD - JIHOČESKÝ KRAJ
 Odbor dopravy a silničního hospodářství
 Program: ...
 Číslo: ...
 ze dne: 10.09.2024 / 2024



DIO ÚPLNÁ UZAVÍRKA
SILNICE II/175
BLATNÁ - SKALIČANY
 vedení objízdné trasy
 MUK B4 N. Hospoda - část B2

Legenda:

- MUK - uzavřená silniční úpraviště
- B2B - silniční provozní dopravní značení
- B2B - silniční dopravní značení
- B2B - silniční dopravní značení
- pracovní nájezd
- silniční vedlejší vozovka
- silniční přechodná vedlejší vozovka

zhotovitel projektové dokumentace
 HEN/NOEVI
 Jirákových 11
 250 02 Blatná

DIO ÚPLNÁ UZAVÍRKA	10.09.2024	10.09.2024	10.09.2024
BLATNÁ - SKALIČANY	10.09.2024	10.09.2024	10.09.2024
vedení objízdné trasy	10.09.2024	10.09.2024	10.09.2024
Misek sil. N. Hospoda - část B2	10.09.2024	10.09.2024	10.09.2024