


DIO - výstavba ZTV Blatná, Sahara situace č. 4a - situace částečné uzavírky silnice III/1738 při výstavbě nového chodníku

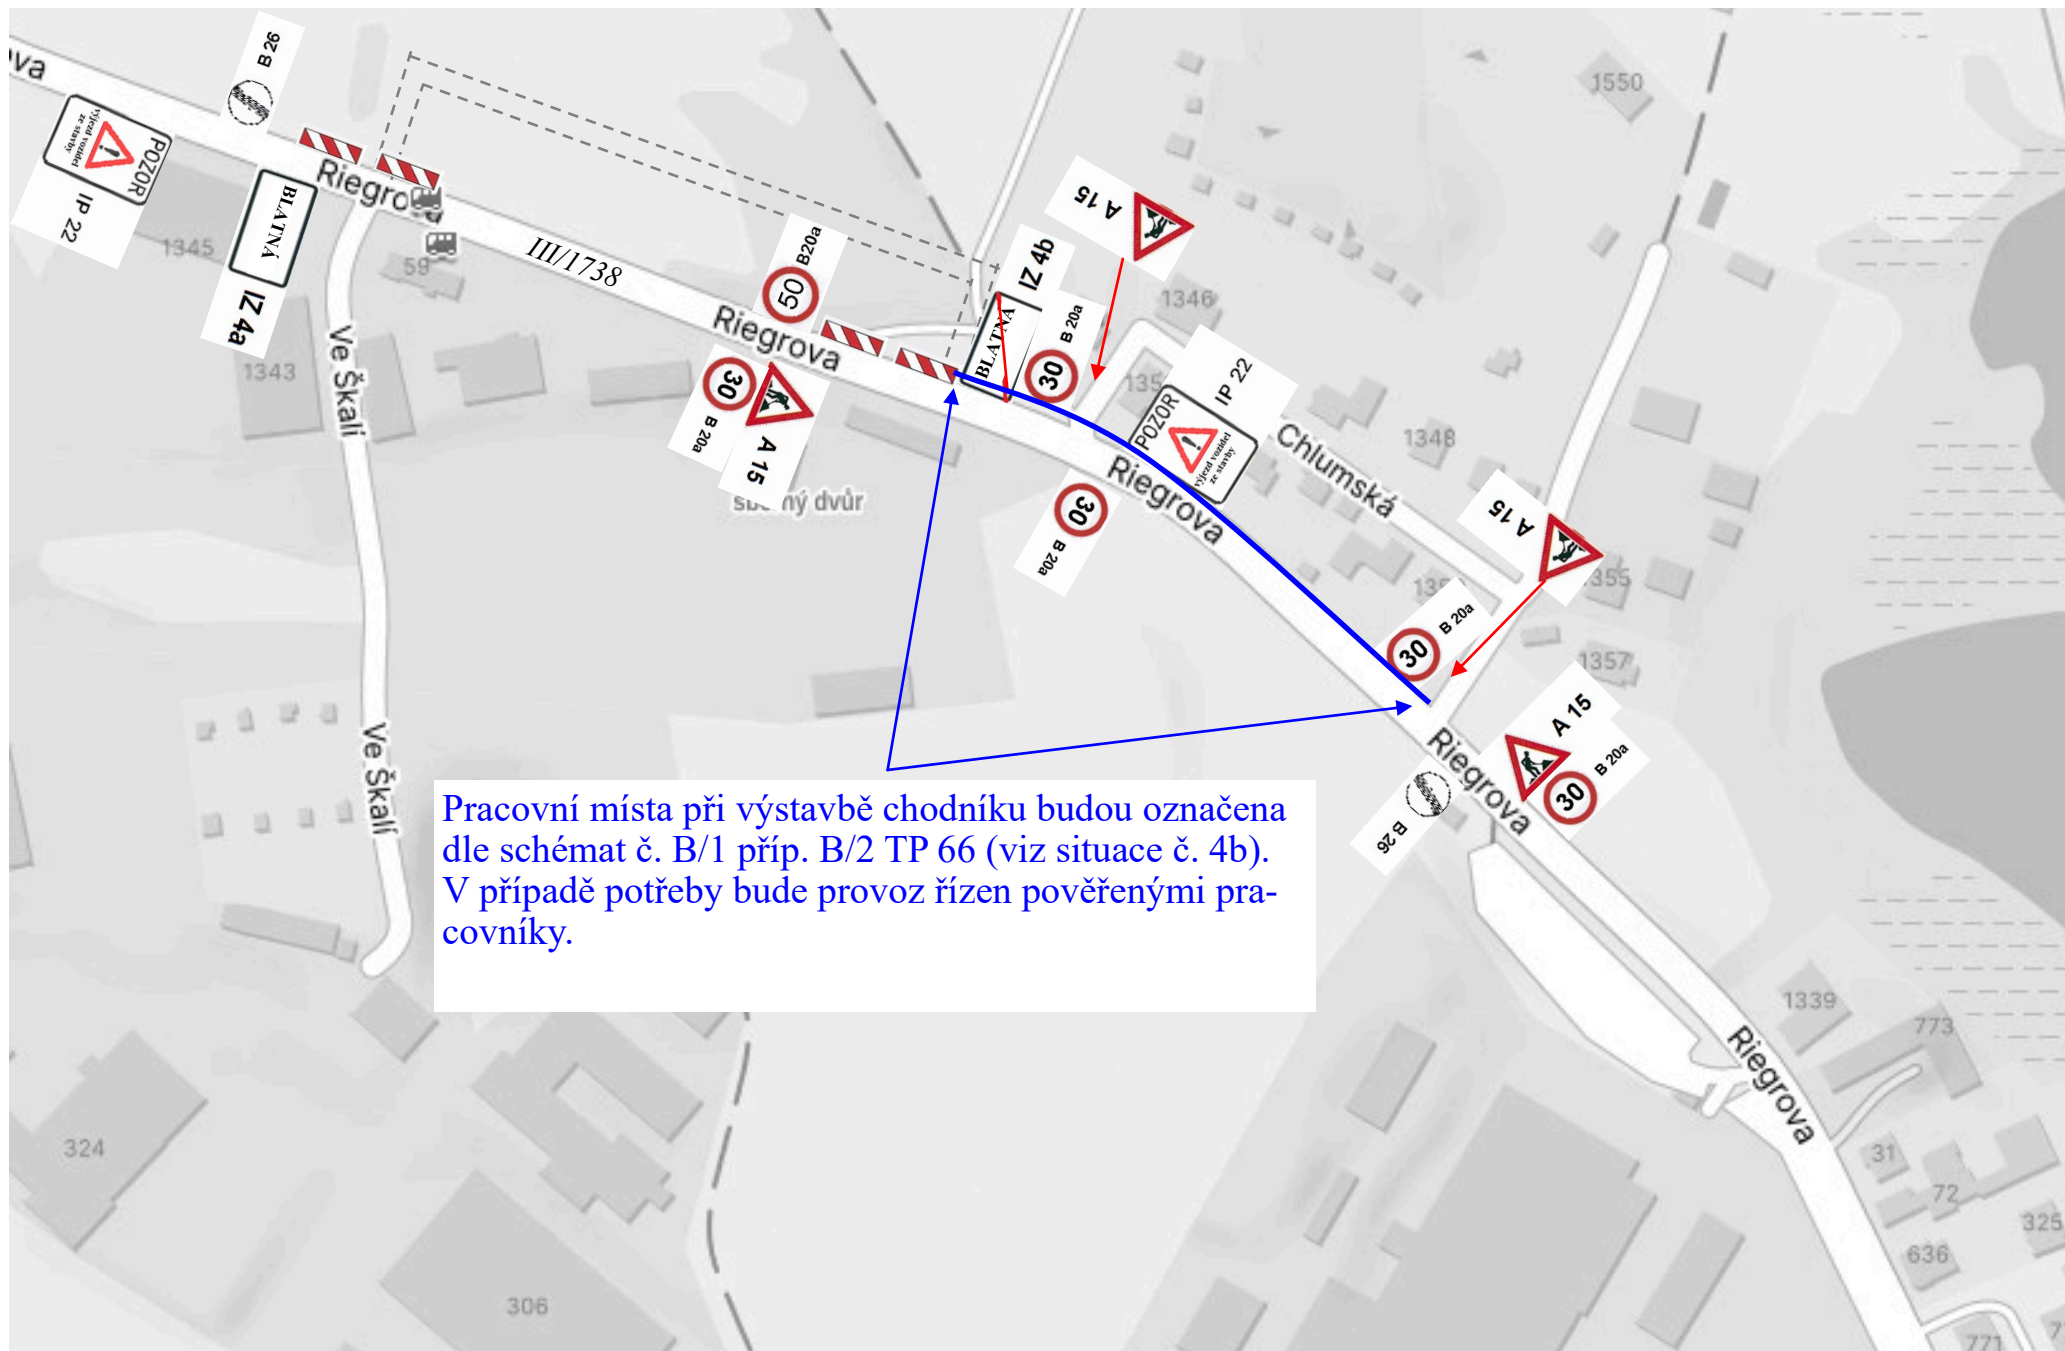

DIO - výstavba ZTV Blatná, Sahara situace č. 4b - schémata pro označení částečné uzavírky sil. III/1738 při výstavbě chodníku

