


Návrh na změnu textu na dodatkových tabulkách E 13, které jsou umístěny pod dopravními značkami B 12 (zákaz vjezdu vyznačených vozidel - nákladních automobilů, autobusů a traktorů), při vjezdu do lokality Vinice v Blatné.

Text „Mimo zásobování“ bude nahrazen textem „Mimo dopravní obsluhu“.

Dále je navrženo doplnění dopravní značky B 12 s dodatkovými tabulkami E 5 a E 13, na veřejně přístupnou účelovou komunikaci (viz DETAIL), aby dopravní značení tvořilo ucelený systém.

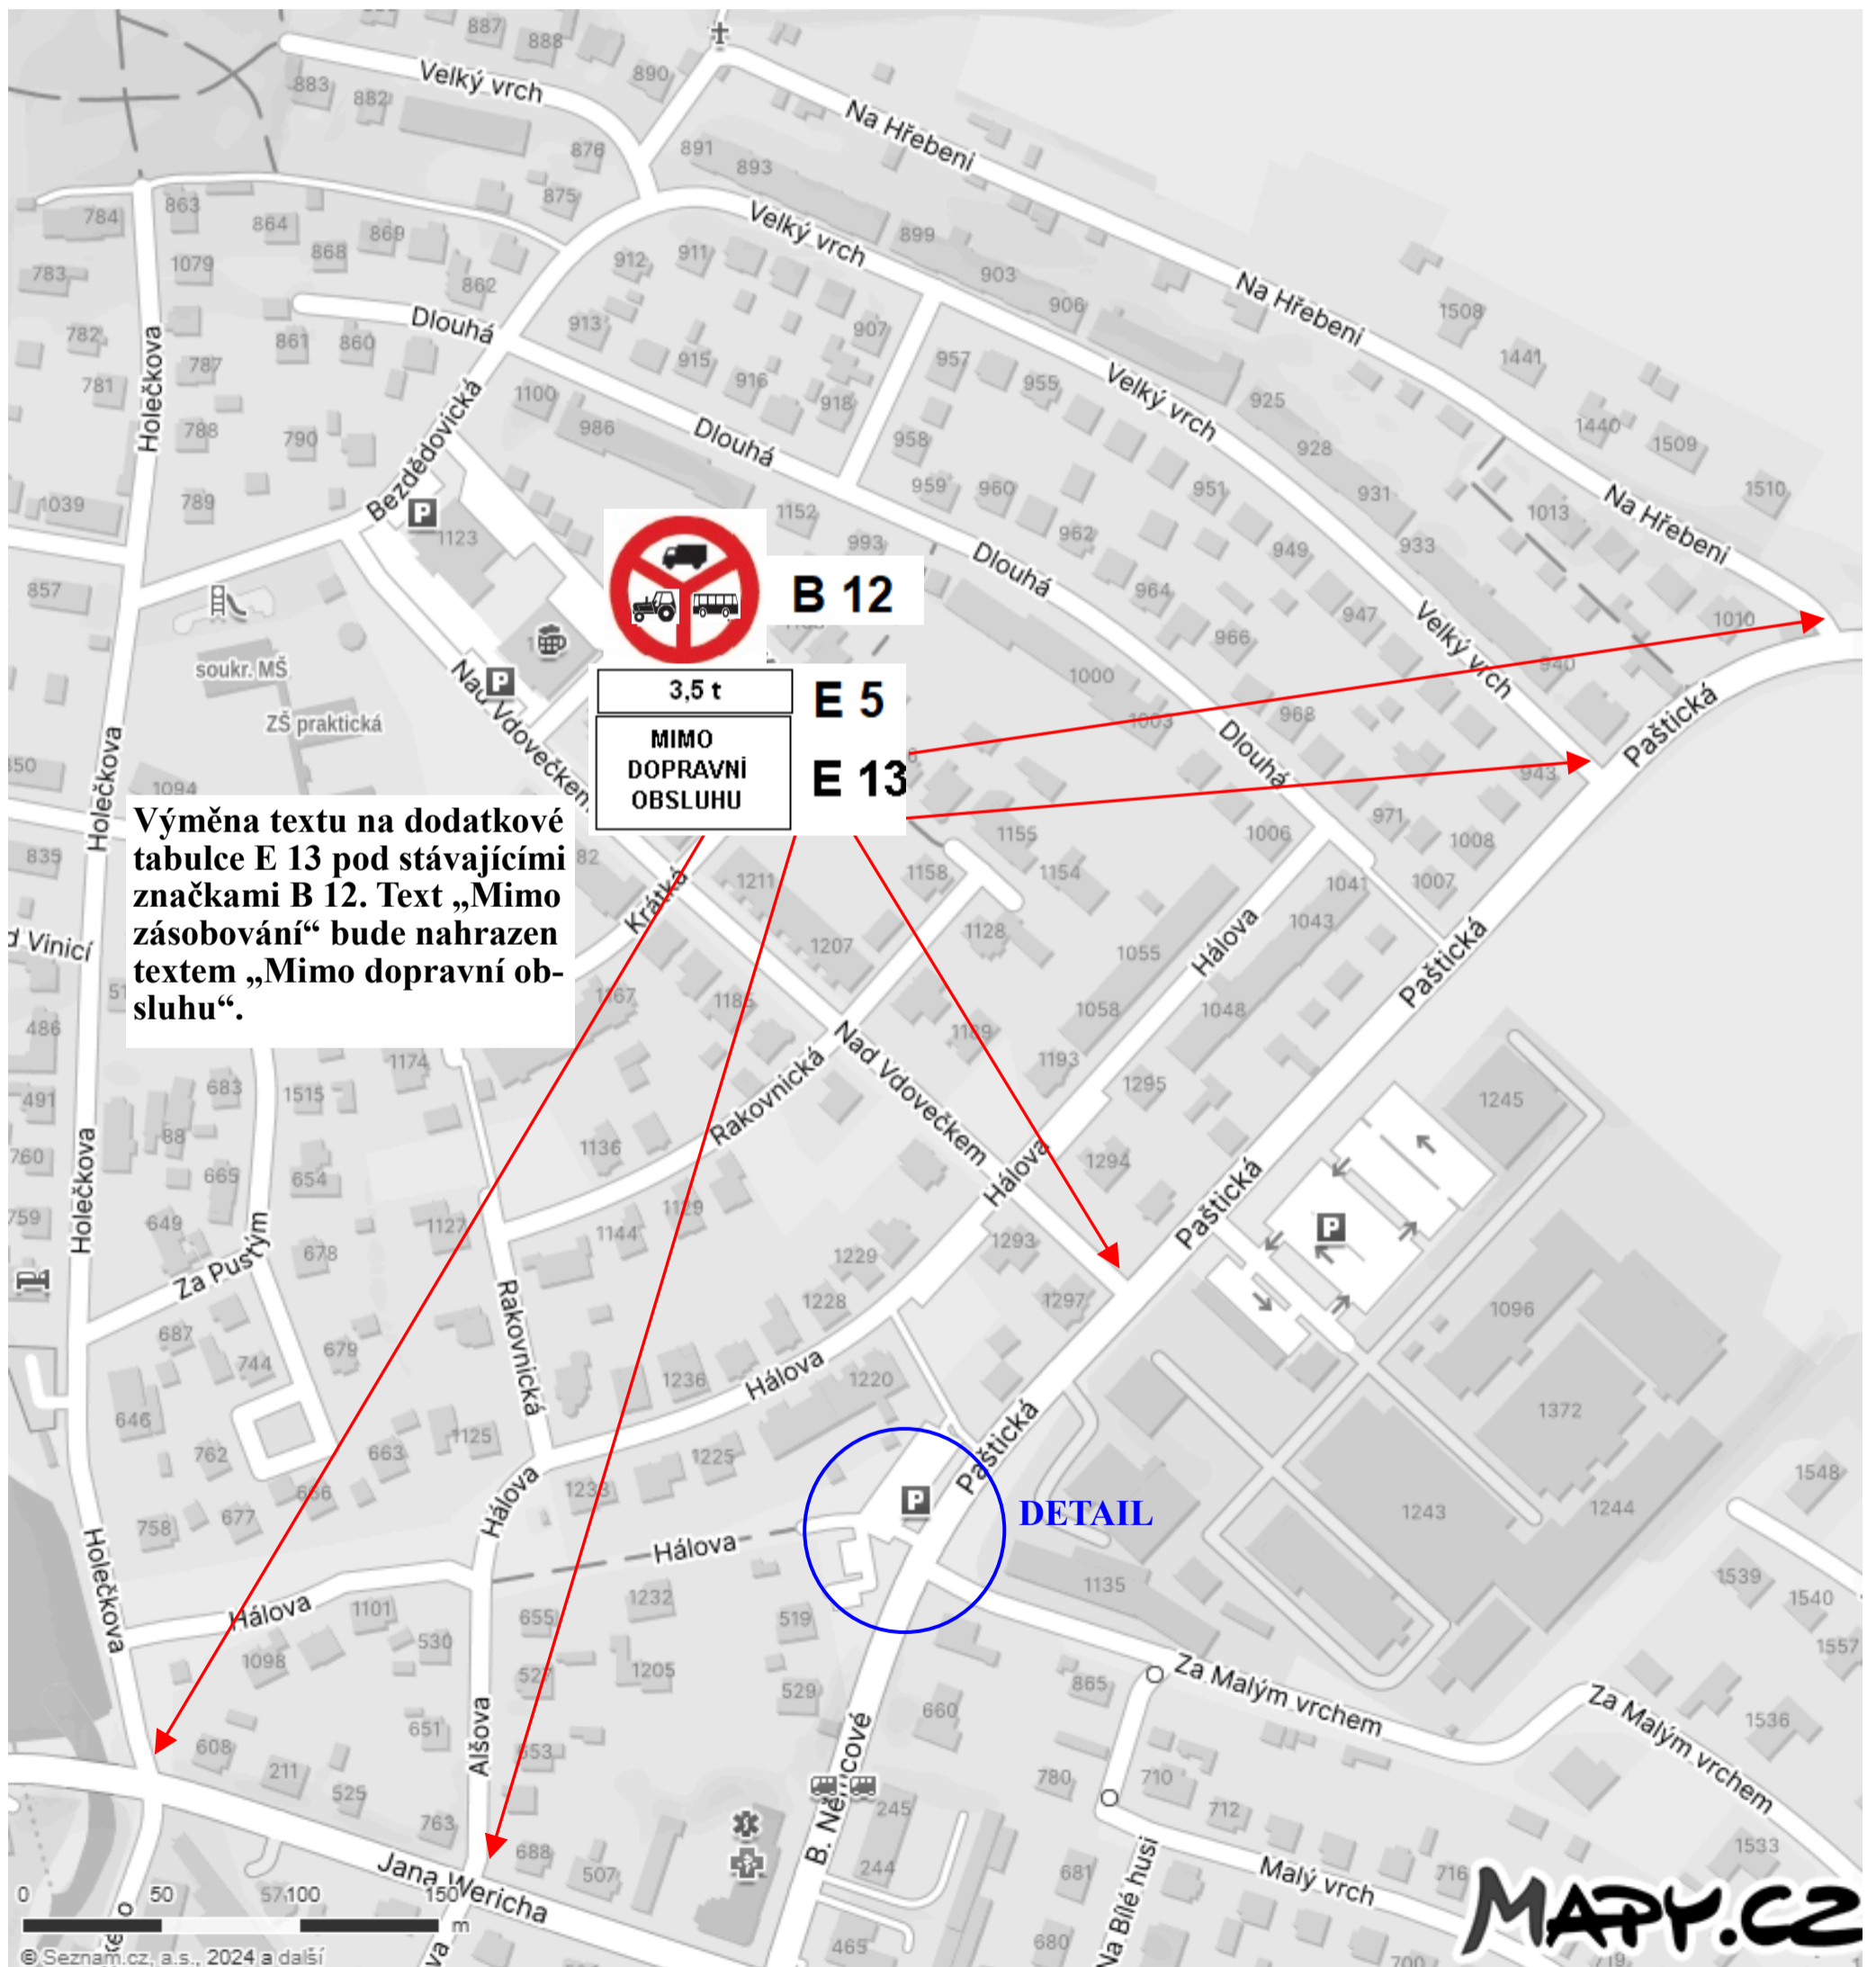

DETAIL - doplnění dopravní značky B 12 (s vyznačením nákladního automobilu, traktoru a autobusu) s dodatkovými tabulkami E 5 („3,5 t“) a E 13 („Mimo dopravní obsluhu“), na začátek veřejně přístupné účelové komunikace, za odbočením ze silnice III/1734. Značka bude umístěna pod stávající zónovou značku IZ 8a.

