



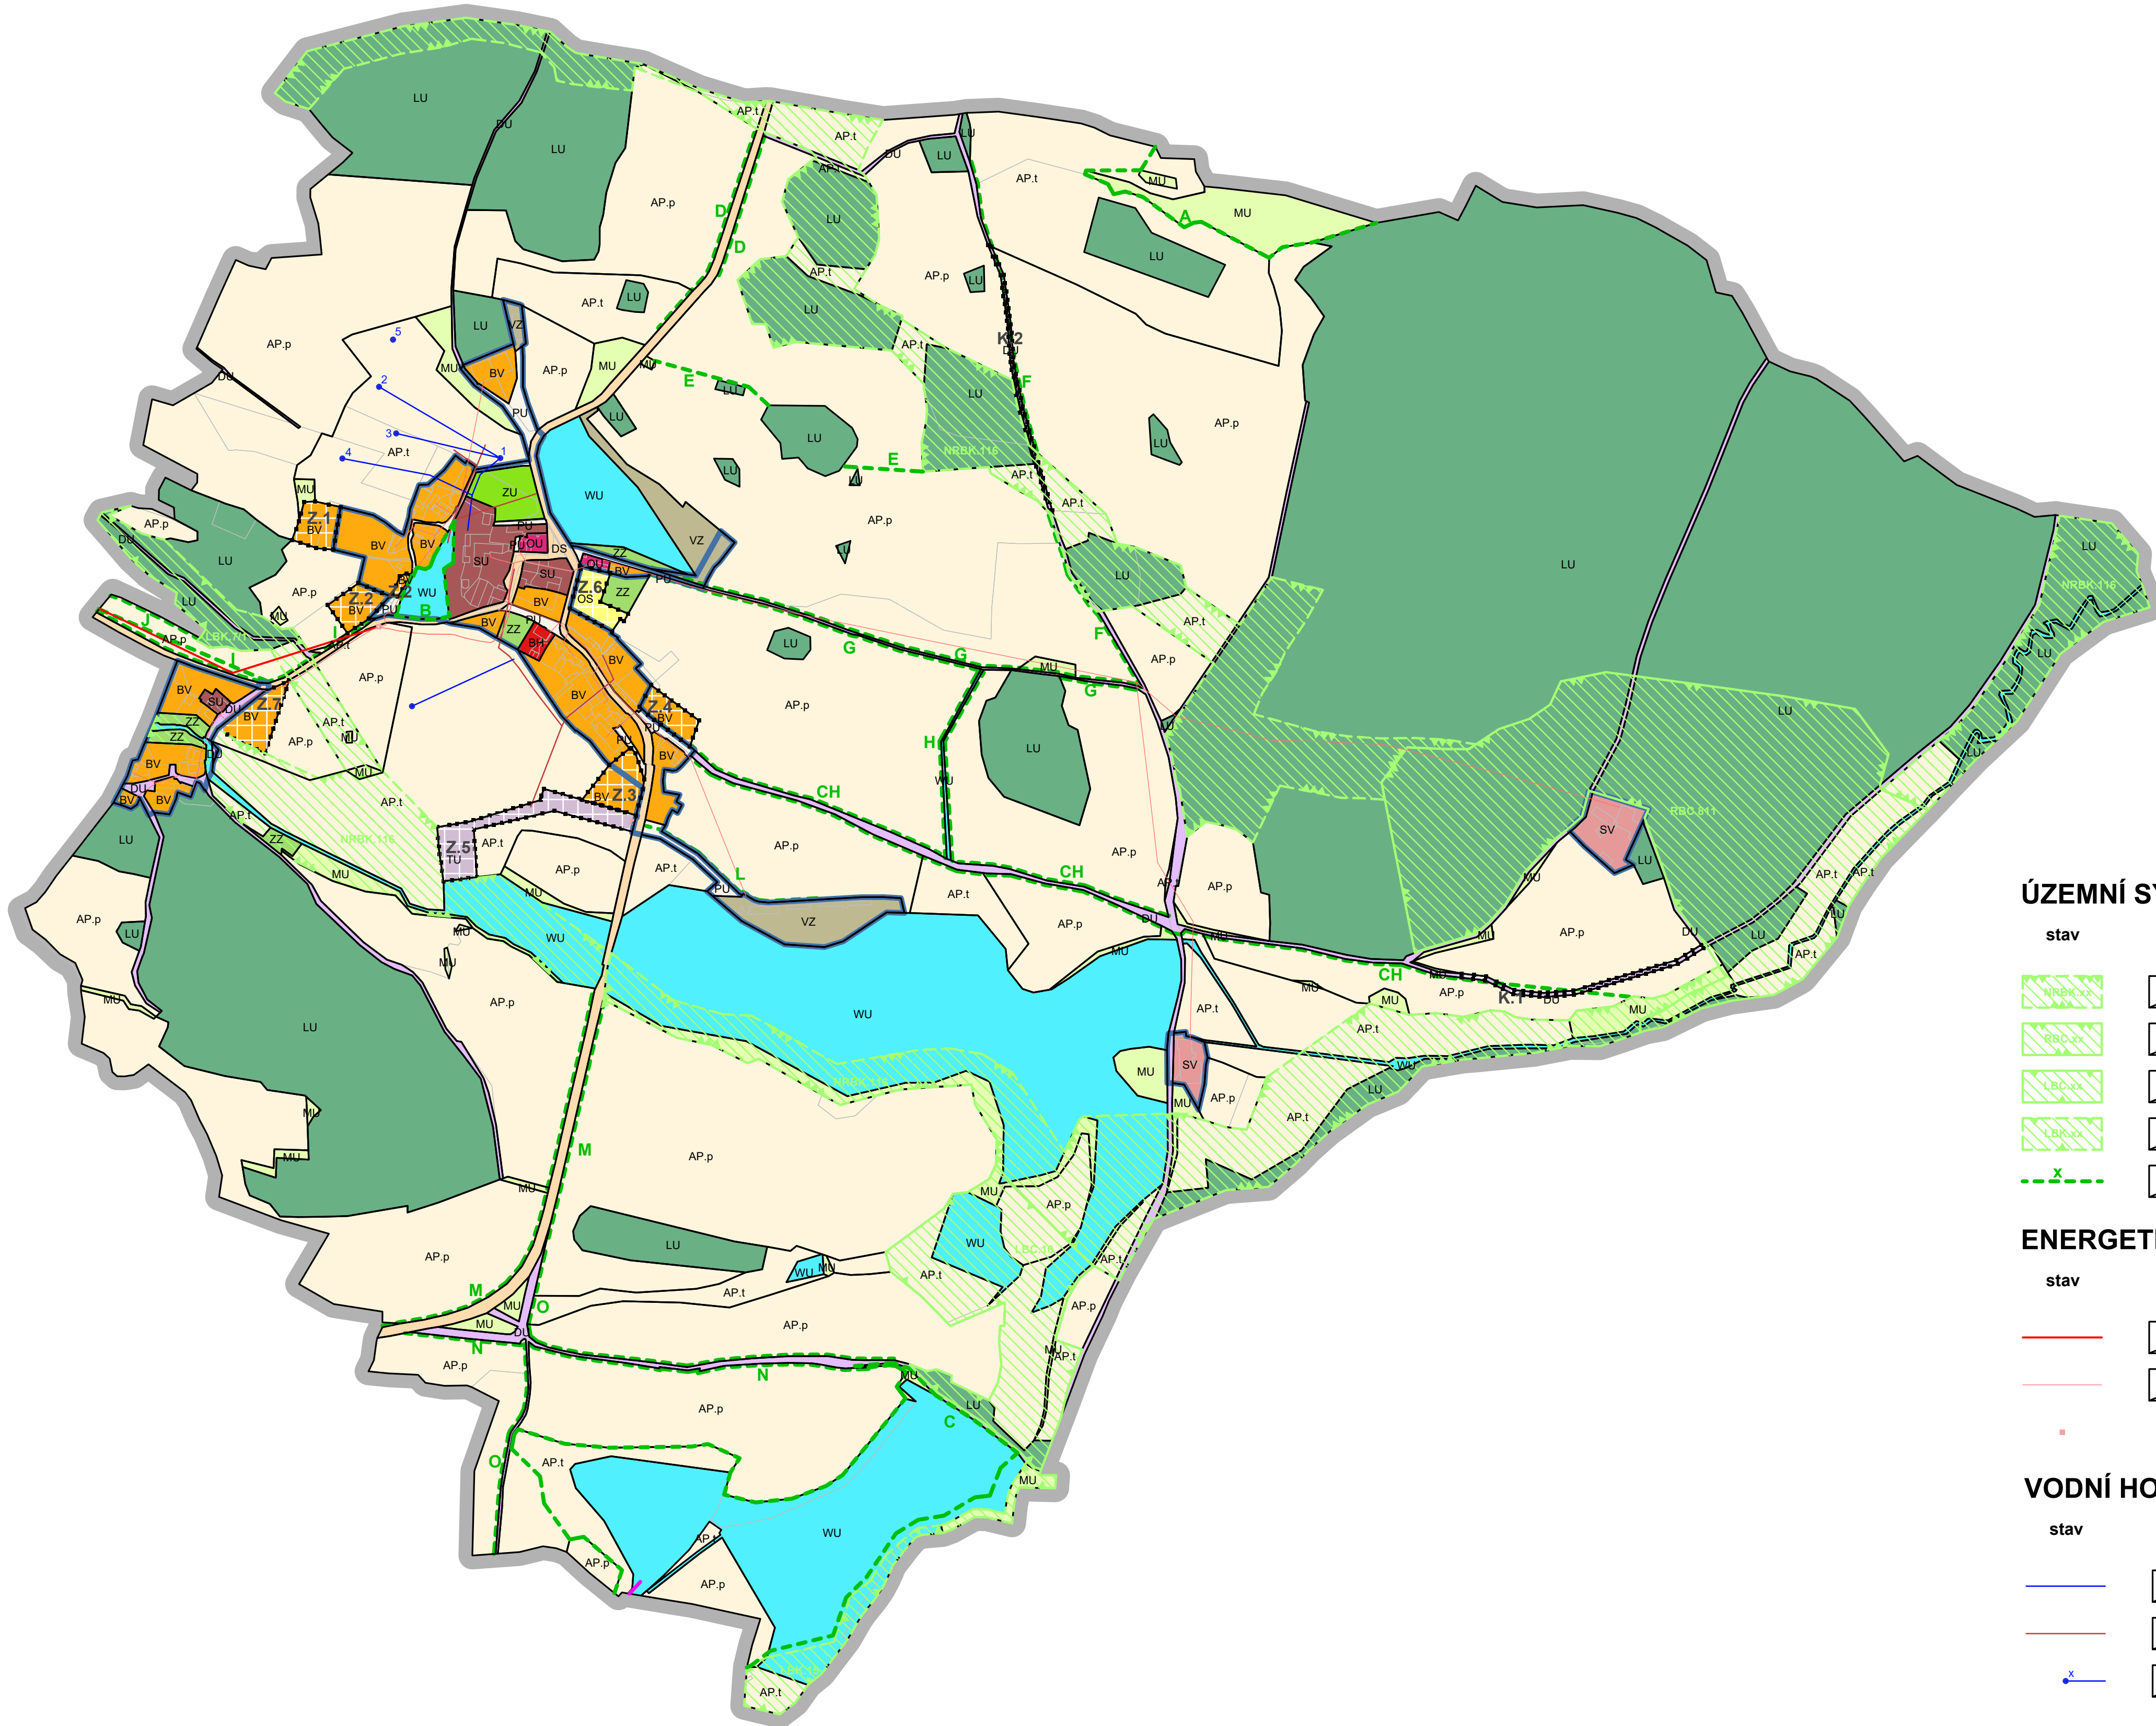

LEGENDA
PLOCHY S ROZDÍLNÝM ZPŮSOBEM VYUŽITÍ

stabilizované	návrh	
B - BYDLENÍ		
BV	BV	Bydlení venkovské
BH		Bydlení hromadné
O - OBČANSKÉ VYBAVENÍ		
OU		Občanské vybavení všeobecné
	OS	Občanské vybavení - sport
P - VEŘEJNÁ PROSTRANSTVÍ		
PU		Veřejná prostranství všeobecná
Z - ZELEŇ		
ZU		Zeleň všeobecná
ZZ		Zeleň - zahrady a sady
S - SMÍŠENÉ OBYTNÉ		
SU		Smišené obytné všeobecné
SV		Smišené obytné venkovské
D - DOPRAVNÍ INFRASTRUKTURA		
DU	DU	Doprava všeobecná
DS		Doprava silniční
T - TECHNICKÁ INFRASTRUKTURA		
	TU	Technická infrastruktura všeobecná
V - VÝROBA		
VZ		Výroba zemědělská a lesnická
W - VODNÍ A VODOHOSPODÁŘSKÉ		
WU		Vodní a vodohospodářské všeobecné
A - ZEMĚDĚLSKÉ		
AP.p		Pole
AP.t		Trvalé travní porosty
L - LESNÍ		
LU		Lesní všeobecné
M - SMÍŠENÉ NEZASTAVĚNÉHO ÚZEMÍ		
MU		Smišené nezastavěného území všeobecné

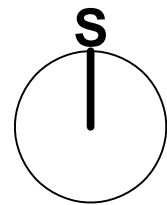

LEGENDA

	Řešené území
	Zastavěné území ke dni 21/12/2023
Z.xx	Zastavitelné plochy
K.xx	Plochy změn v krajině

ÚZEMNÍ SYSTÉM EKOLOGICKÉ STABILITY

stav	návrh	
NRBK		Nadregionální biokoridor
RBC		Regionální biocentrum
LBC		Lokální biocentrum
LBIK		Lokální biokoridor
X		Interakční prvek

ENERGETIKA

stav	návrh	
		Vedení el. sítě VN (22kV)
		Vedení el. sítě NN
		trafostanice

VODNÍ HOSPODÁŘSTVÍ

stav	návrh	
		Hlavní vodovodní řady
		Hlavní kanalizační řady
X		vodní zdroj vč. označení

ZÁZNAM O ÚČINNOSTI OPATŘENÍ OBECNÉ POVAHY
ÚZEMNĚ PLÁNOVACÍ DOKUMENTACE

Název ÚPD	ZMĚNA Č. 1 ÚZEMNÍHO PLÁNU LAŽANY
Orgán, který ÚPD vydal	zastupitelstvo obce LAŽANY
Datum nabytí účinnosti	15.7.2025
Jméno a Příjmení funkce a podpis oprávněné úřední osoby pořizovatele, otisk úředního razítka	

Úplné znění po změně č. 1 územního plánu Lažany

byla spolufinancována z prostředků státního rozpočtu ČR, z programu Ministerstva pro místní rozvoj ČR.

ZMĚNA Č. 1 ÚZEMNÍHO PLÁNU
LAŽANY

ORP.: STRAKONICE

FÁZE: ÚPLNÉ ZNĚNÍ PO ZMĚNĚ Č.1

HLAVNÍ VÝKRES

M 1:5000 | 02

OGIVA

ZPRACOVATEL: OGIVA EU s.r.o. | IČO 24774995
vypracoval: MgA. Štěpán Zápotočky [ČKA 04891]