
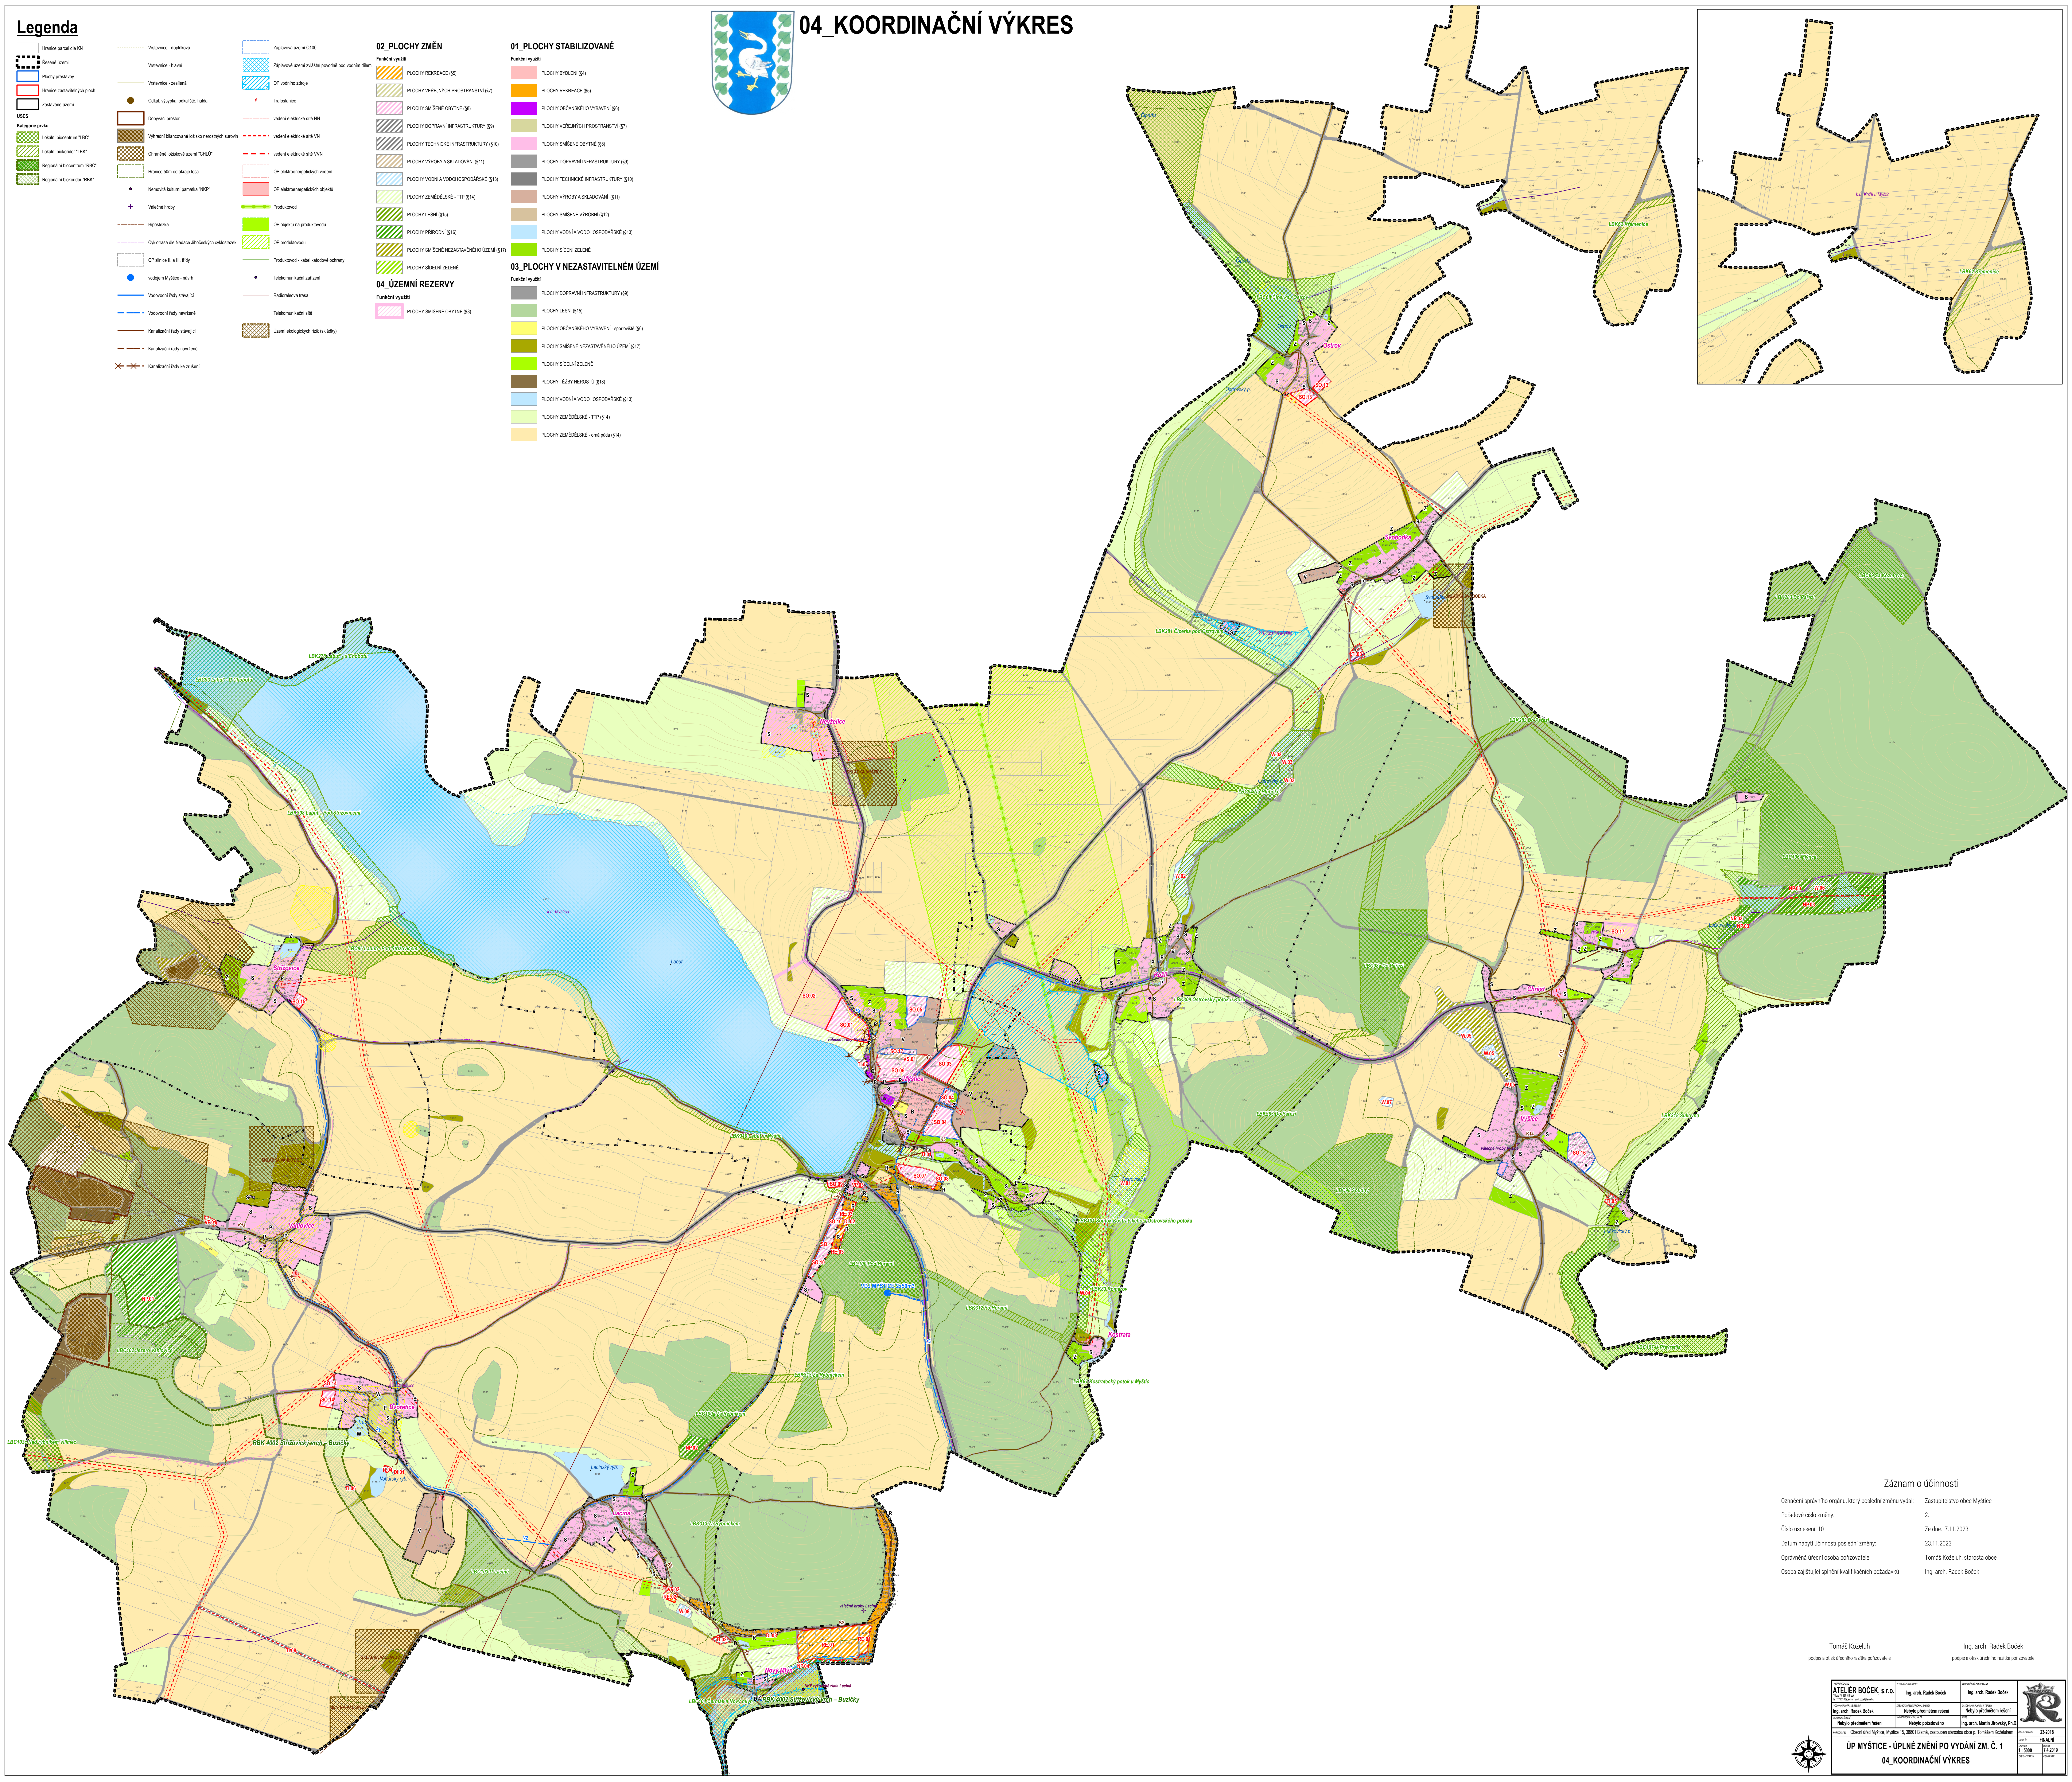


 Hranice parcel dle
 Resený území
 Plochy přelastřby
 Hranice zastavěného území
 Zastavěné území
 USES
 Kategorie prvků
 Lokální biocentrum
 Lokální biokoridor
 Regionální biocentrum
 Regionální biokoridor

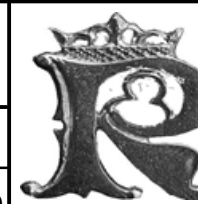

Označení správního orgánu, který posoudil změnu vydal:	Zastupitelstvo obce Mýstičko
Poradové číslo změny:	2
Číslo usnesení: 10	Ze dne: 7.11.2023
Datum nabytí účinnosti poslední změny:	23.11.2023
Oprávněná úřední osoba pořizovatele	Tomáš Koželuh, starosta obce
Osoba zajišťující splnění kvalifikačních požadavků	Ing. arch. Radek Božek

[illegible]

DATE	23-2018
PAPER	FINAL
REFNO	7.4.2018
1: 5000	
CDS VERSION	SIGNATURE