



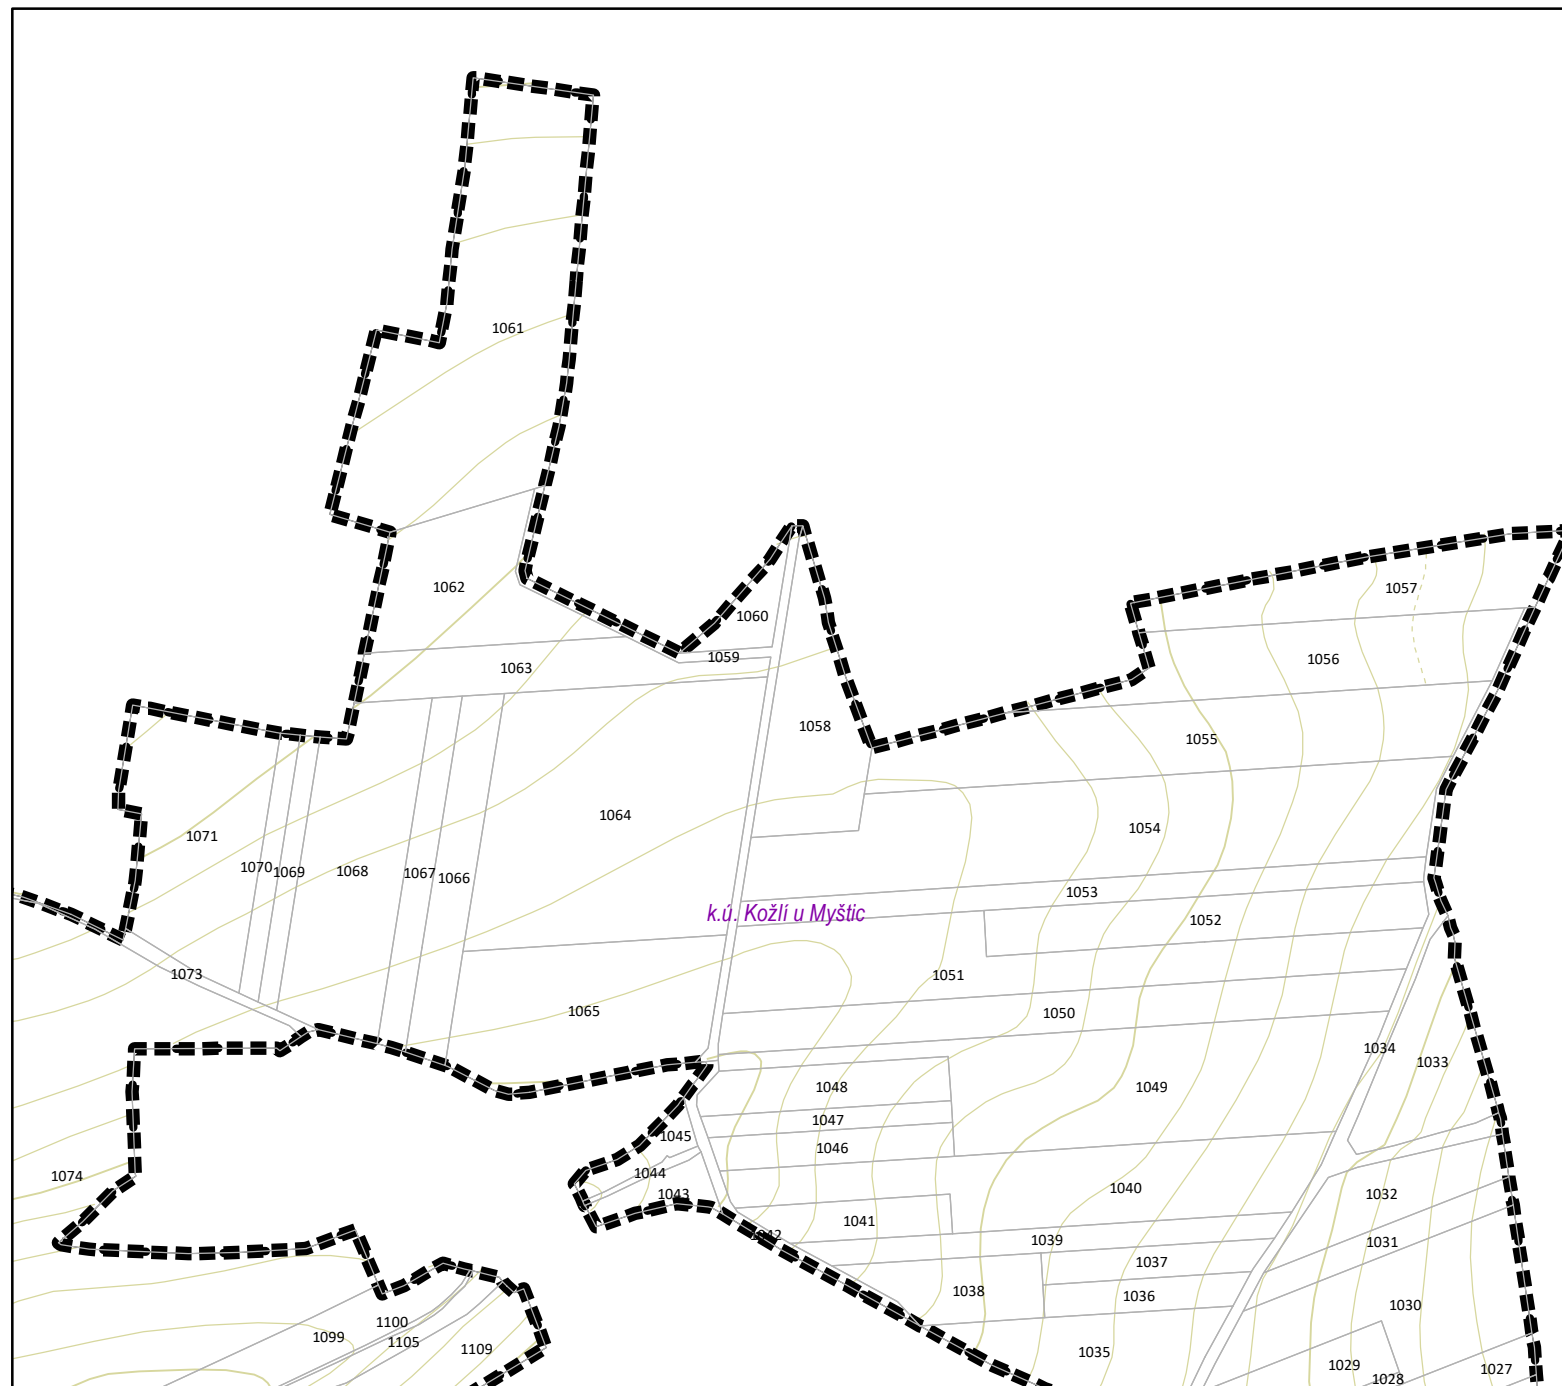

03_VÝKRES VEŘEJNĚ PROSPĚŠNÝCH STAVEB



Kd	Popis plochy
DI.01	místní komunikace, napojení ČOV Dvoretice na stávající silnici
DI.02	místní komunikace, napojení chat v lokalitě Mýstice – jih prostřednictvím nové účelové komunikace
DI.03	místní komunikace a rozšíření stávající komunikace pro napojení chat v lokalitě Nový Mlýn
TI.01	plocha pro vybudování ČOV v jižní části sídla Mýstice
TI.02	plocha pro vybudování ČOV jižně od sídla Laciná
TI.03	plocha pro vybudování ČOV jižně od sídla Svobodka
TI.04	plocha pro vybudování společné ČOV pro sídla Dvoretice a Vahlovce
TI.05	plocha pro vybudování ČOV pro sídla Výšice a Chrást, jihovýchodně od sídla Výšice
K1	hlavní páteřní kanalizační řad Mýstice – sever
K2	hlavní páteřní kanalizační řad Mýstice – jih
K3	hlavní páteřní kanalizační řad Mýstice – severovýchod
K4	subpáteřní řad pro lokality smíšené obytné na východní části sídla Mýstice
K5	subpáteřní řad pro lokality stávající smíšené zástavby jihovýchodně od sídla Mýstice
K6	hlavní páteřní kanalizační řad Laciná – východ
K7	hlavní páteřní kanalizační řad Laciná – západ
K8	hlavní páteřní kanalizační řad chatová lokalita Nový Mlýn
K9	subpáteřní tlakový řad pro lokality stávajících objektů Nový Mlýn
K10	hlavní páteřní kanalizační řad Svobodka
K11	hlavní páteřní kanalizační řad Dvoretice – Vahlovce
K12	subpáteřní kanalizační řad pro západní část sídla Dvoretice
K13	subpáteřní kanalizační řad pro západní část sídla Vahlovce
K14	hlavní páteřní kanalizační řad Výšice
K15	hlavní páteřní kanalizační řad Chrást
K16	subpáteřní kanalizační řad pro severozápadní část sídla Výšice
K17	subpáteřní kanalizační řad pro západní část sídla Chrást
V1	prívodní vodovodní řad Lom – Mýstice, stavba veřejně prospěšné technické infrastruktury
V2	páteřní vodovodní řad propojující sídla Mýstice – Laciná – Vahlovce – Strážovice, stavba veřejně prospěšné technické infrastruktury, vč. změny trasy na jižním okraji Mýstic
V3	páteřní vodovodní řad propojující sídla Mýstice – Kozlí
V4	vodovodní řad Mýstice – sever
V5	vodovodní řad Dvoretice – západ
TI.06	přestavba stávající vodárny pro kravín – dnes chov kachen
TI.07	návrh nového sběrného dvora za objektem Obecního úřadu Mýstice
TI.08	návrh vedení VN 22kV jižně od sídla Vahlovce směrem na Vavřovice

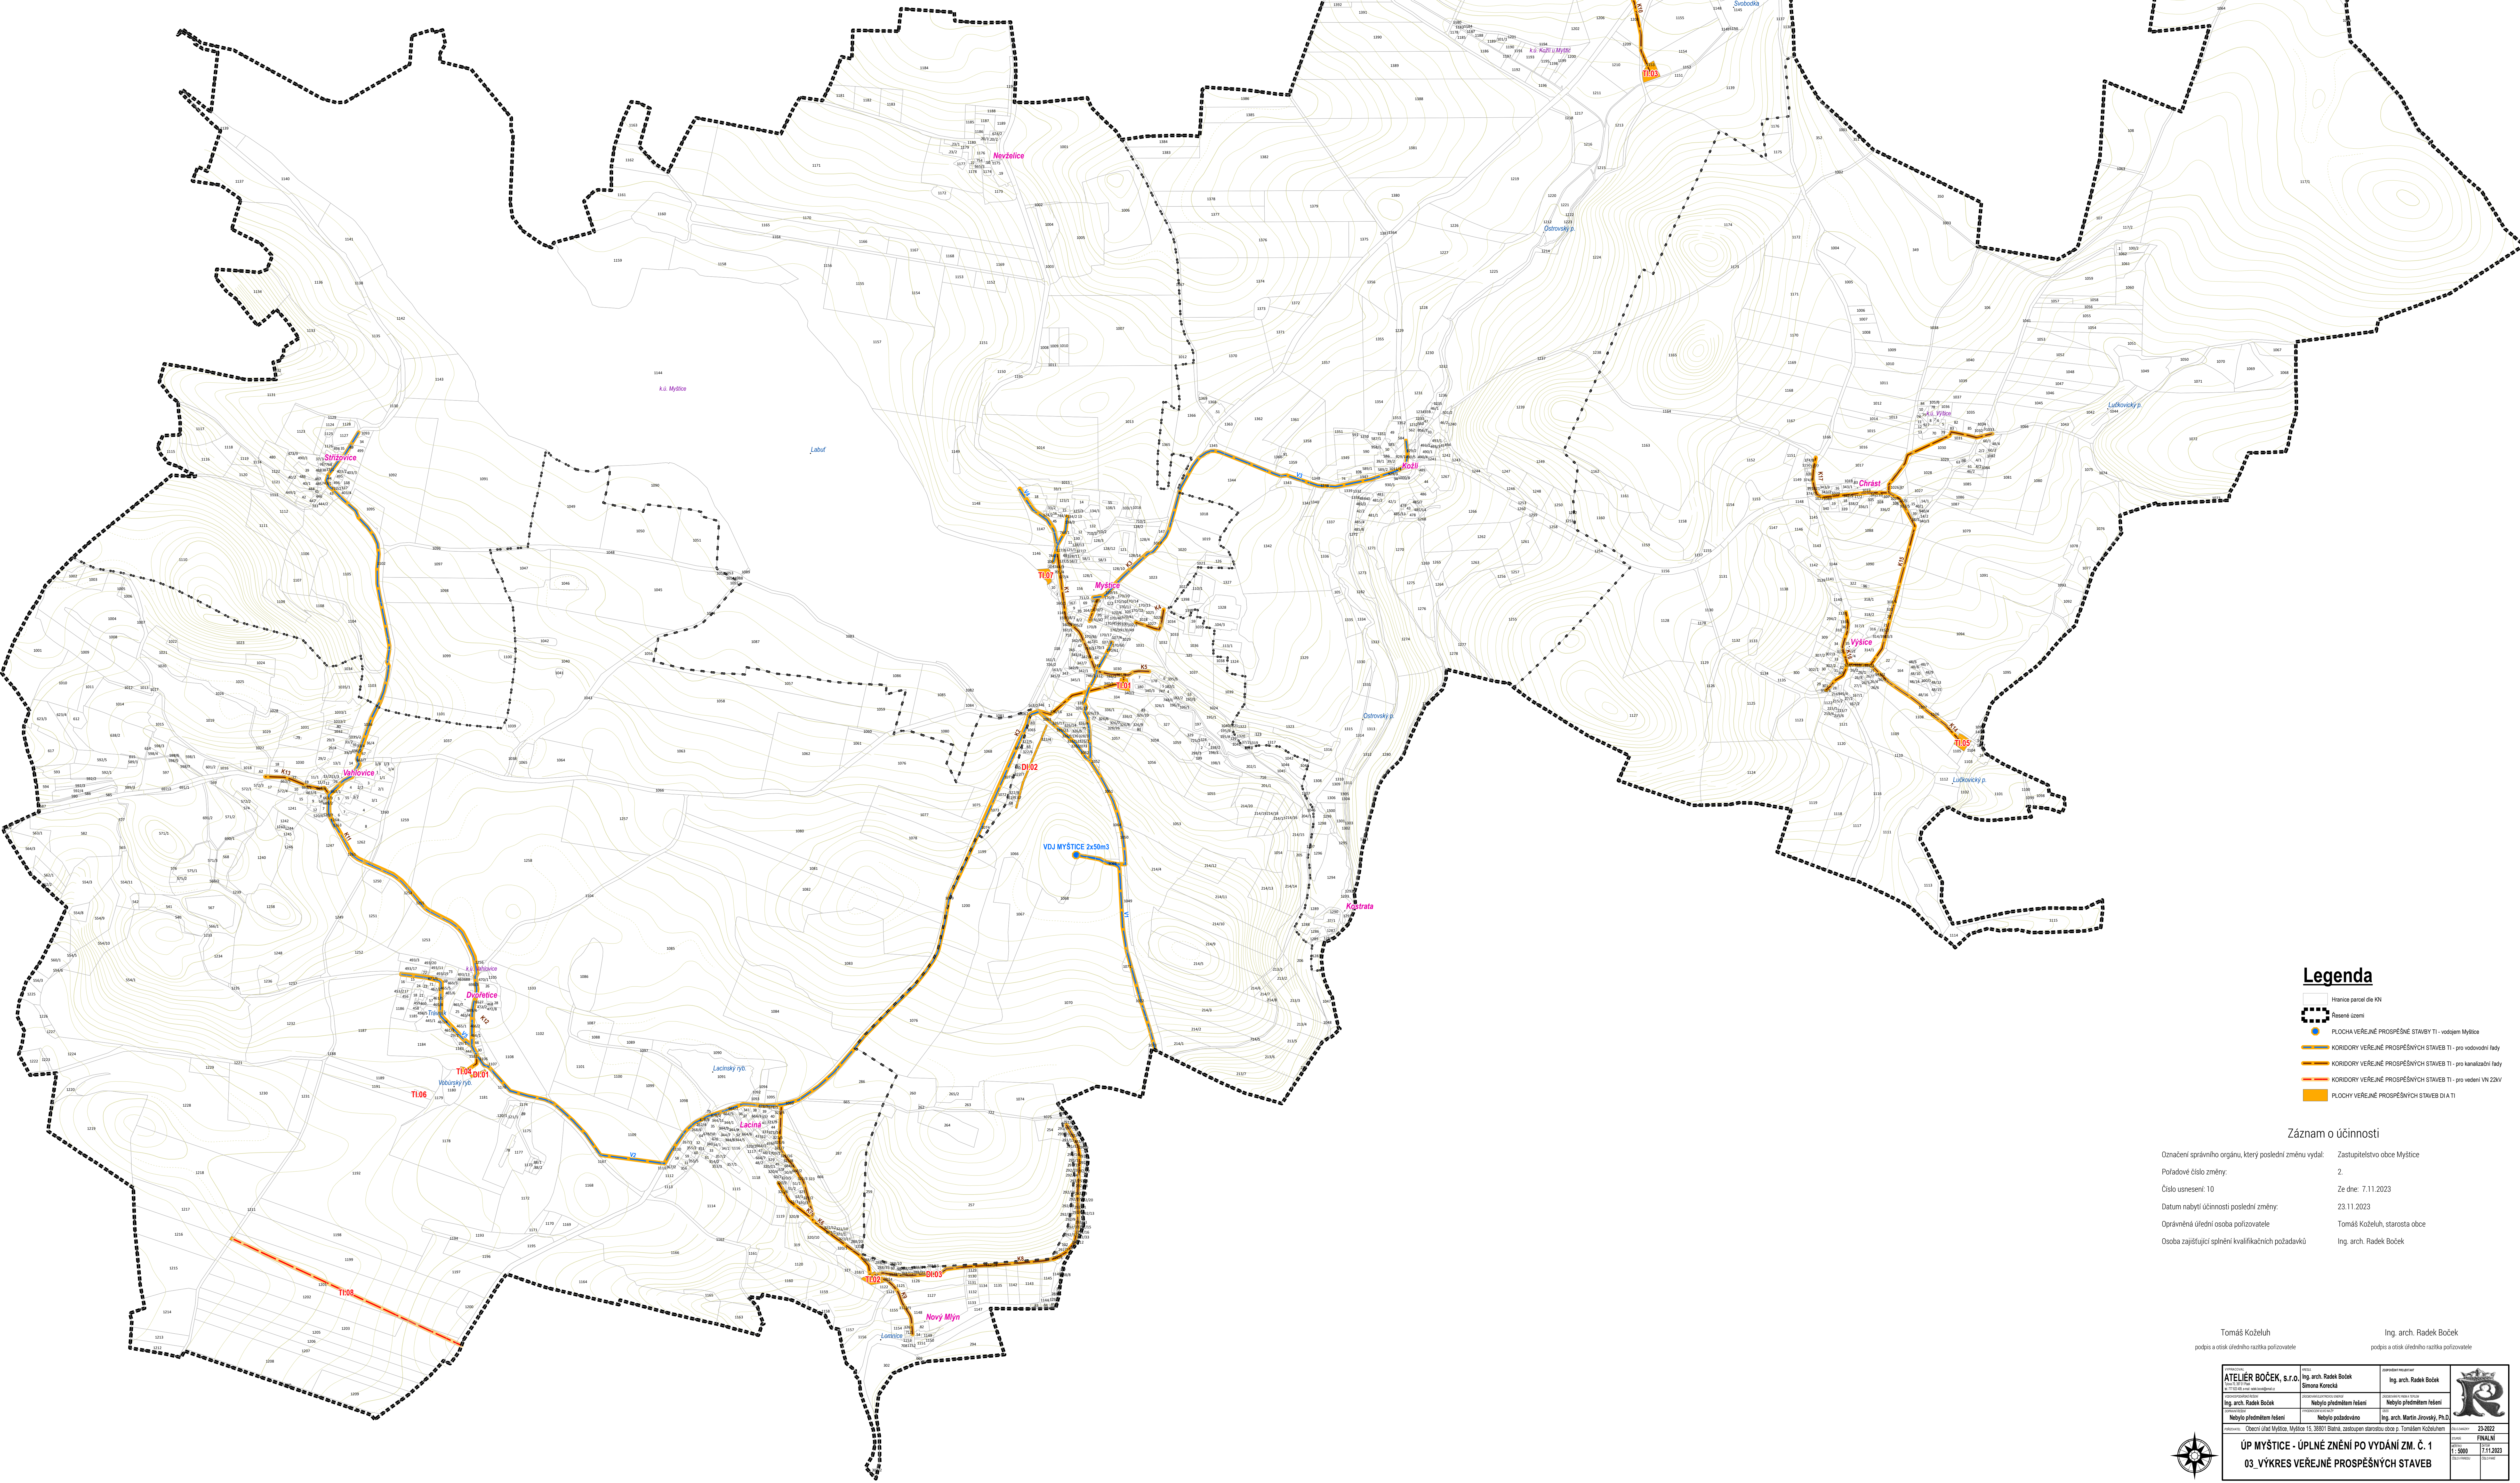

Legenda

- hranice parcel dle ÚP
- hranice území
- PLOCHA VEŘEJNĚ PROSPĚŠNÉ STAVBY TI - vodárenská
- KOREKCE VEŘEJNĚ PROSPĚŠNÝCH STAVEB TI - pro vodovodní řady
- KOREKCE VEŘEJNĚ PROSPĚŠNÝCH STAVEB TI - pro kanalizační řady
- KOREKCE VEŘEJNĚ PROSPĚŠNÝCH STAVEB TI - pro vedení VN 22kV
- PLOCHA VEŘEJNĚ PROSPĚŠNÝCH STAVEB DI A TI

Záznam o účinnosti

Označení správního orgánu, který poslední změnu vydal:	Zastupitelstvo obce Mýstice
Poradové číslo změny:	2.
Číslo usnesení:	10
Datum nabytí účinnosti poslední změny:	23.11.2023
Oprávněná úřední osoba pořizovatele:	Tomáš Kozeluh, starosta obce
Osoba zajišťující splnění kvalifikačních požadavků:	Ing. arch. Radek Božek

Tomáš Kozeluh
podpis a otisk úředního razítka pořizovatele

Ing. arch. Radek Božek
podpis a otisk úředního razítka pořizovatele

ATELIER BOŽEK, s.r.o. IČO: 251 78 78 2 zapsaný v obchodním rejstříku Ing. arch. Radek Božek Nabývá předmětem řešení Ing. arch. Radek Božek Nabývá předmětem řešení	Ing. arch. Radek Božek Simona Konečná Nabývá předmětem řešení Ing. arch. Martin Jurešský, Ph.D. Nabývá předmětem řešení	Ing. arch. Radek Božek Nabývá předmětem řešení Ing. arch. Radek Božek Nabývá předmětem řešení	
ÚP MÝSTICE - ÚPLNÉ ZNĚNÍ PO VYDÁNÍ ZM. Č. 1 03_VÝKRES VEŘEJNĚ PROSPĚŠNÝCH STAVEB			23.11.2023 1:800 1:11.2023