
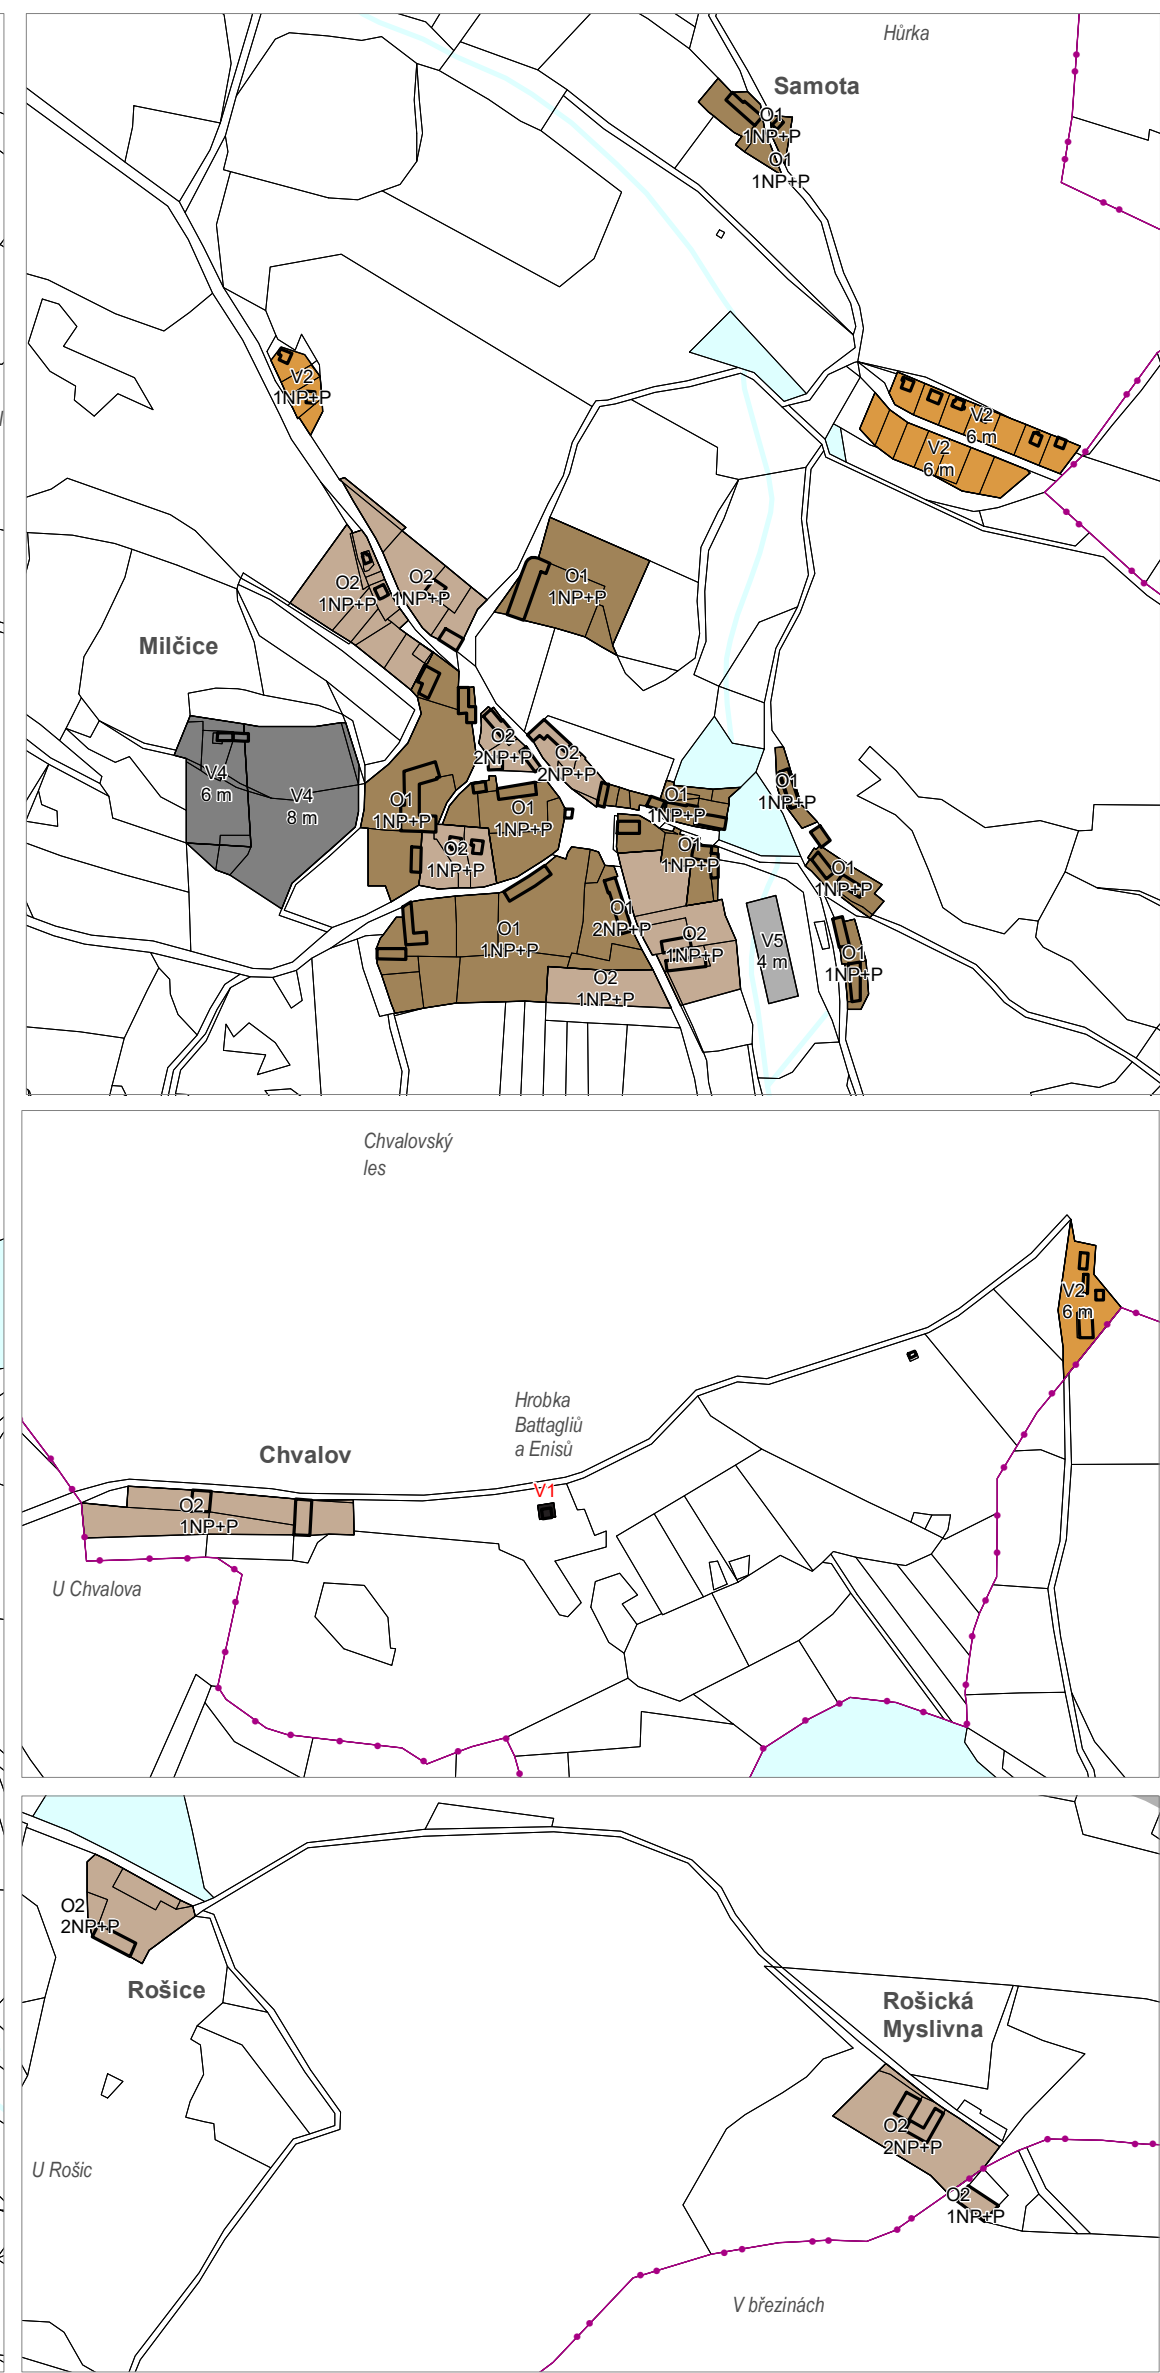
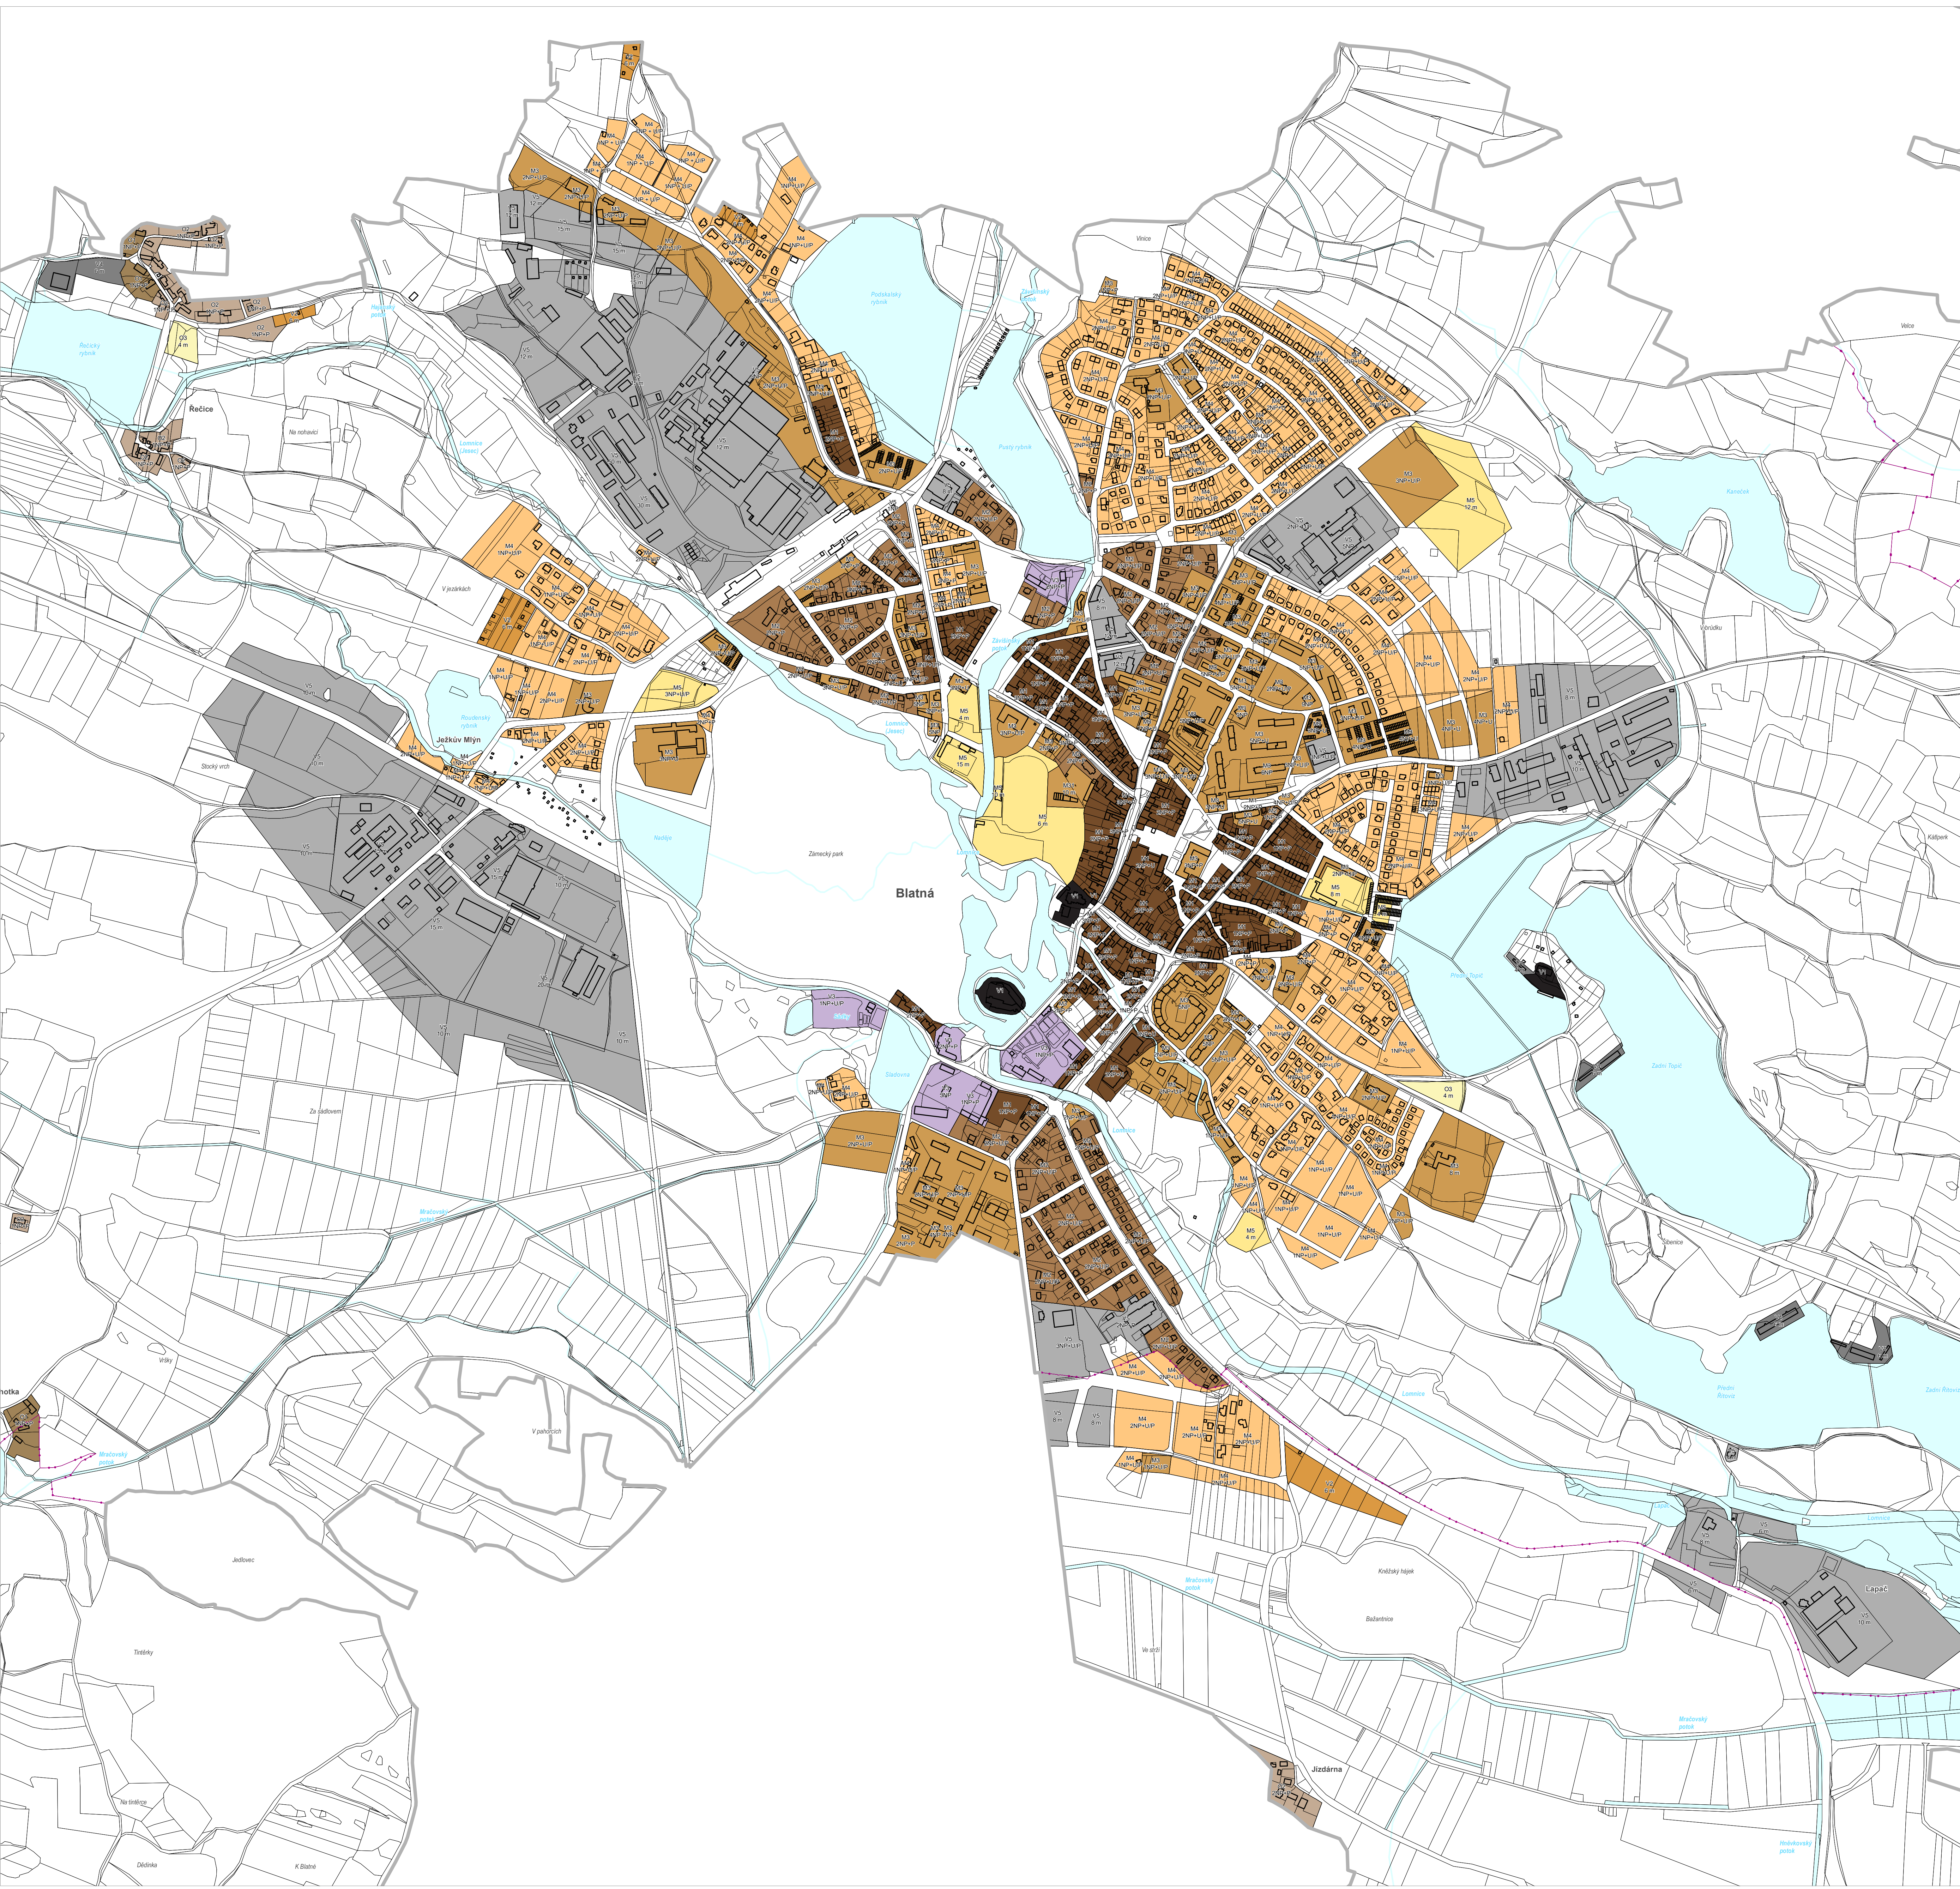


ZMĚNA Č. 5
ÚZEMNÍHO PLÁNU BLATNÁ
HLAVNÍ VÝKRES
- PROSTOROVÁ REGULACE

LEGENDA

- hranice federálního území
- budovy dle katastru nemovitostí
- parcely dle katastru nemovitostí
- Hranice charakteru zástavby
- Charakter zástavby
 - M1 - Kompaktní městská zástavba
 - M2 - Městská vilová zástavba
 - M3 - Zástavba solitéry
 - M31 - Zástavba solitéry veřejné vybavenosti
 - M4 - Předměstská obytná zástavba
 - M5 - Sportovní areály a stavby
 - V1 - Významné historické památky a dominanty
 - V2 - Zástavba rekreačního charakteru
 - V3 - Kompaktní zástavba výrobních a hospodářských areálů
 - V4 - Volná zástavba hospodářských staveb
 - V5 - Volná zástavba výrobních a ostatních staveb
 - O1 - Tradiční vesnická zástavba
 - O2 - Vesnická zástavba
 - O3 - Sportovní hřiště
- pozemky vedené v katastru nemovitostí jako "vodní plocha"
- povrchové vody tekoucí

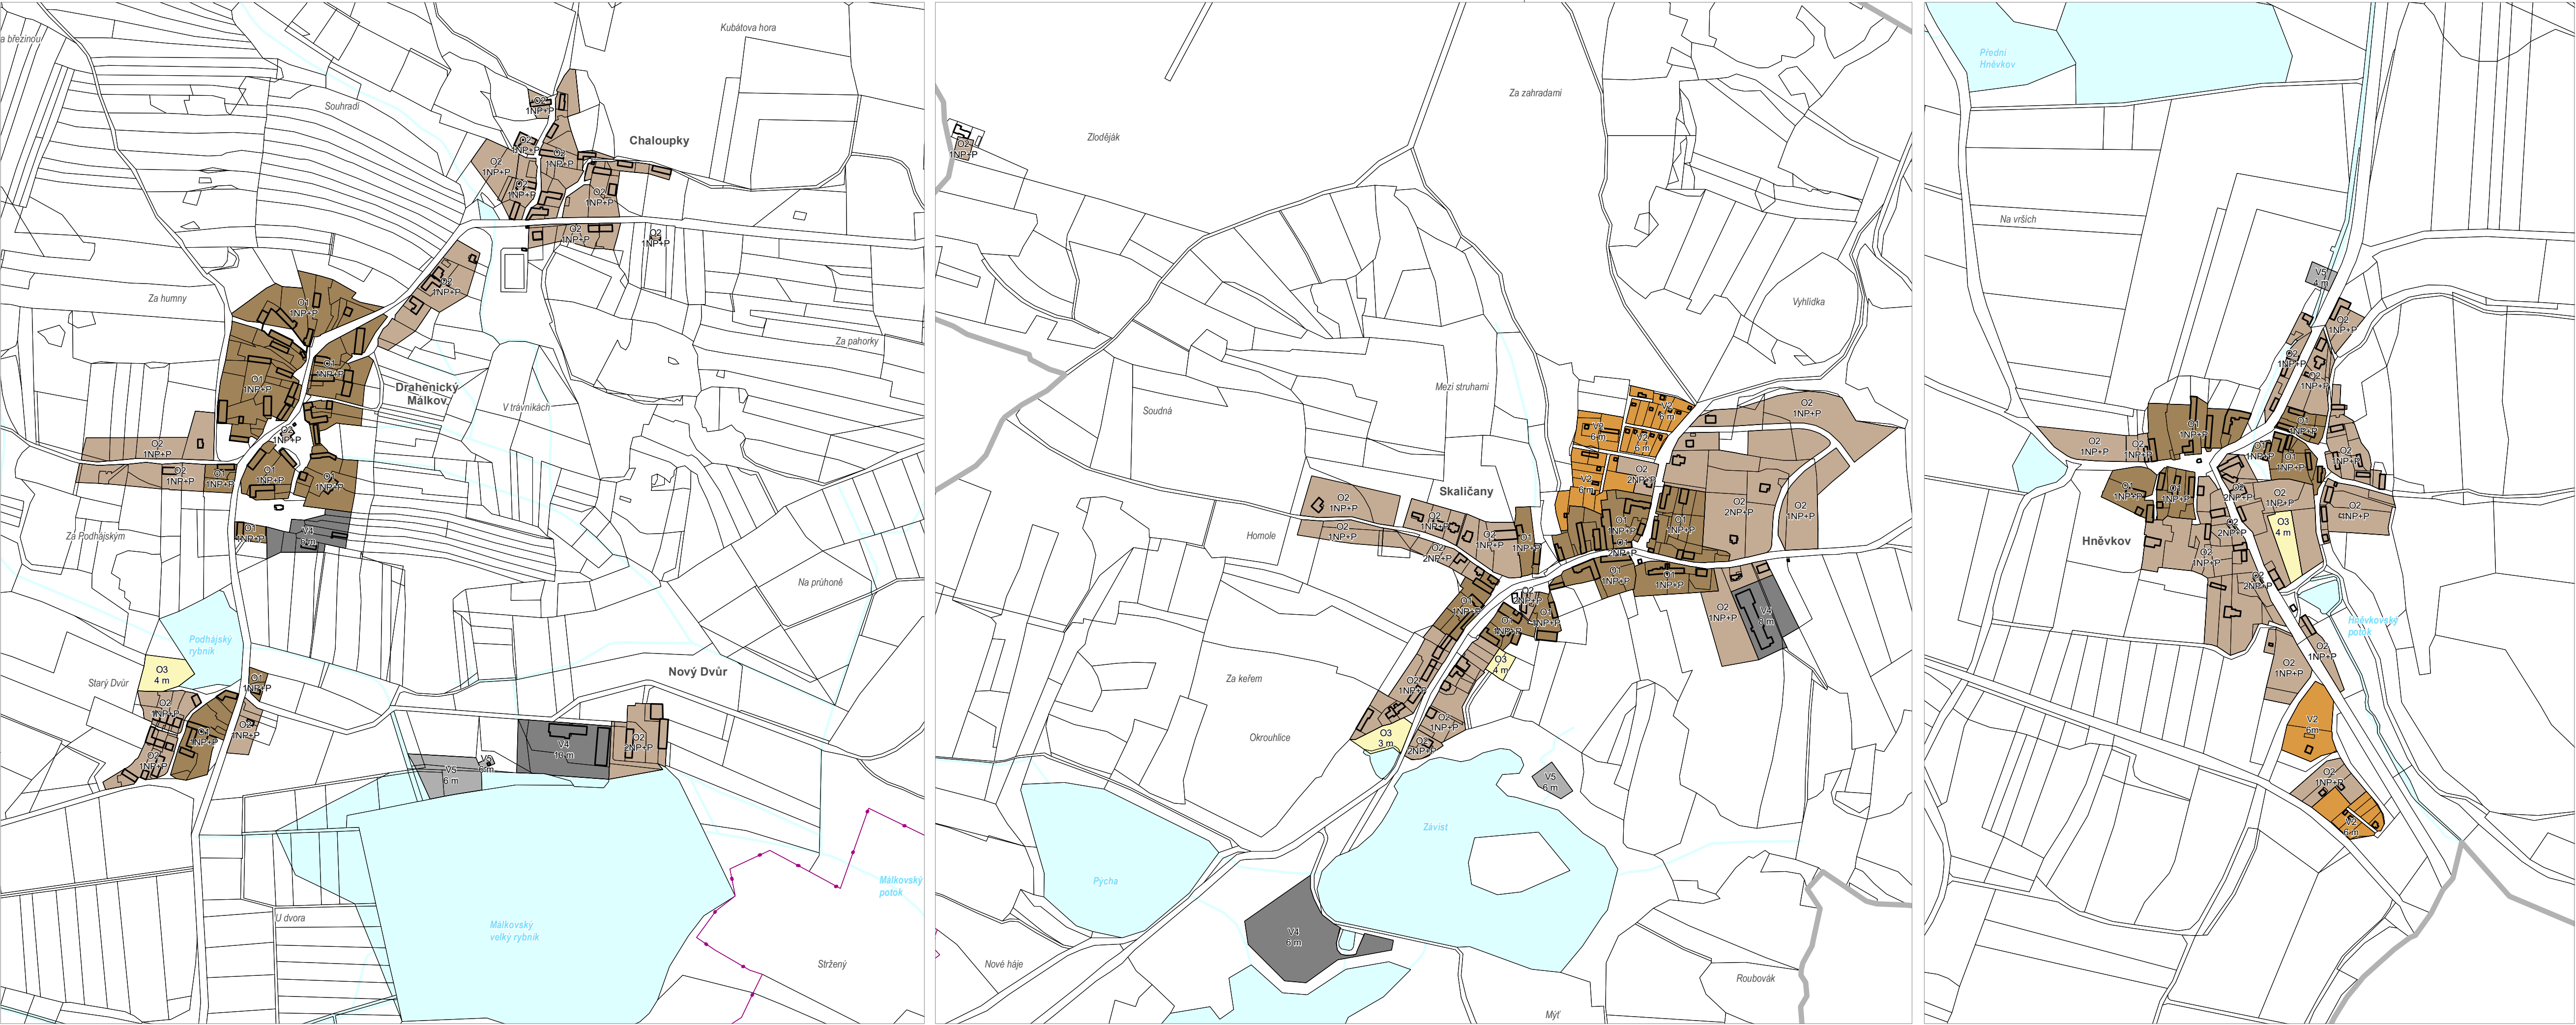

ARCHUM ARCHITEKTI s.r.o.

Oslovena 29923, 128 00 Praha 2
Úřadová 2
ARCHUM ARCHITEKTI
Ing. arch. Michal Petr
OKA 4516



MĚSTO BLATNÁ

T. G. Masaryka 322, 388 01 Blatná
úřadní zastupitel
Ing. Robert Fiedler, starosta města

SPRAVNÍ ORGÁN, KTERÝ ZMĚNU VYDAL
Zastupitelstvo města Blatná

DATUM MĚBYTÍ ÚČINNOSTI ZMĚNY
OPRAVENÁ ÚŘEDNÍ OSOBA POŘIZOVATELE
Ing. Martina Linhartová

Změna č. 5
územního plánu Blatná

HLAVNÍ VÝKRES
PROSTOROVÁ REGULACE

1:5 000
listopad 2024

3