


ZÁZNAM O ÚČINNOSTI	
A) SPRÁVNÍ ORGÁN, KTERÝ ÚZEMNÍ PLÁN VYDAL	
ZASTUPITELSTVO OBCE CHLUM	
B) DATUM NABÝTÍ ÚČINNOSTI	
C) PŘÍZVUK, ÚŘEDNÍ OSOBA PŘÍZVUKATELE	
MĚSTSKÝ ÚŘAD BLATNÁ odbor výstavby a územního plánování T.G.Mosaryka 322, 388 11 Blatná Osoba splňující kval. požadavky: Mgr. Vlastimil Peterka	

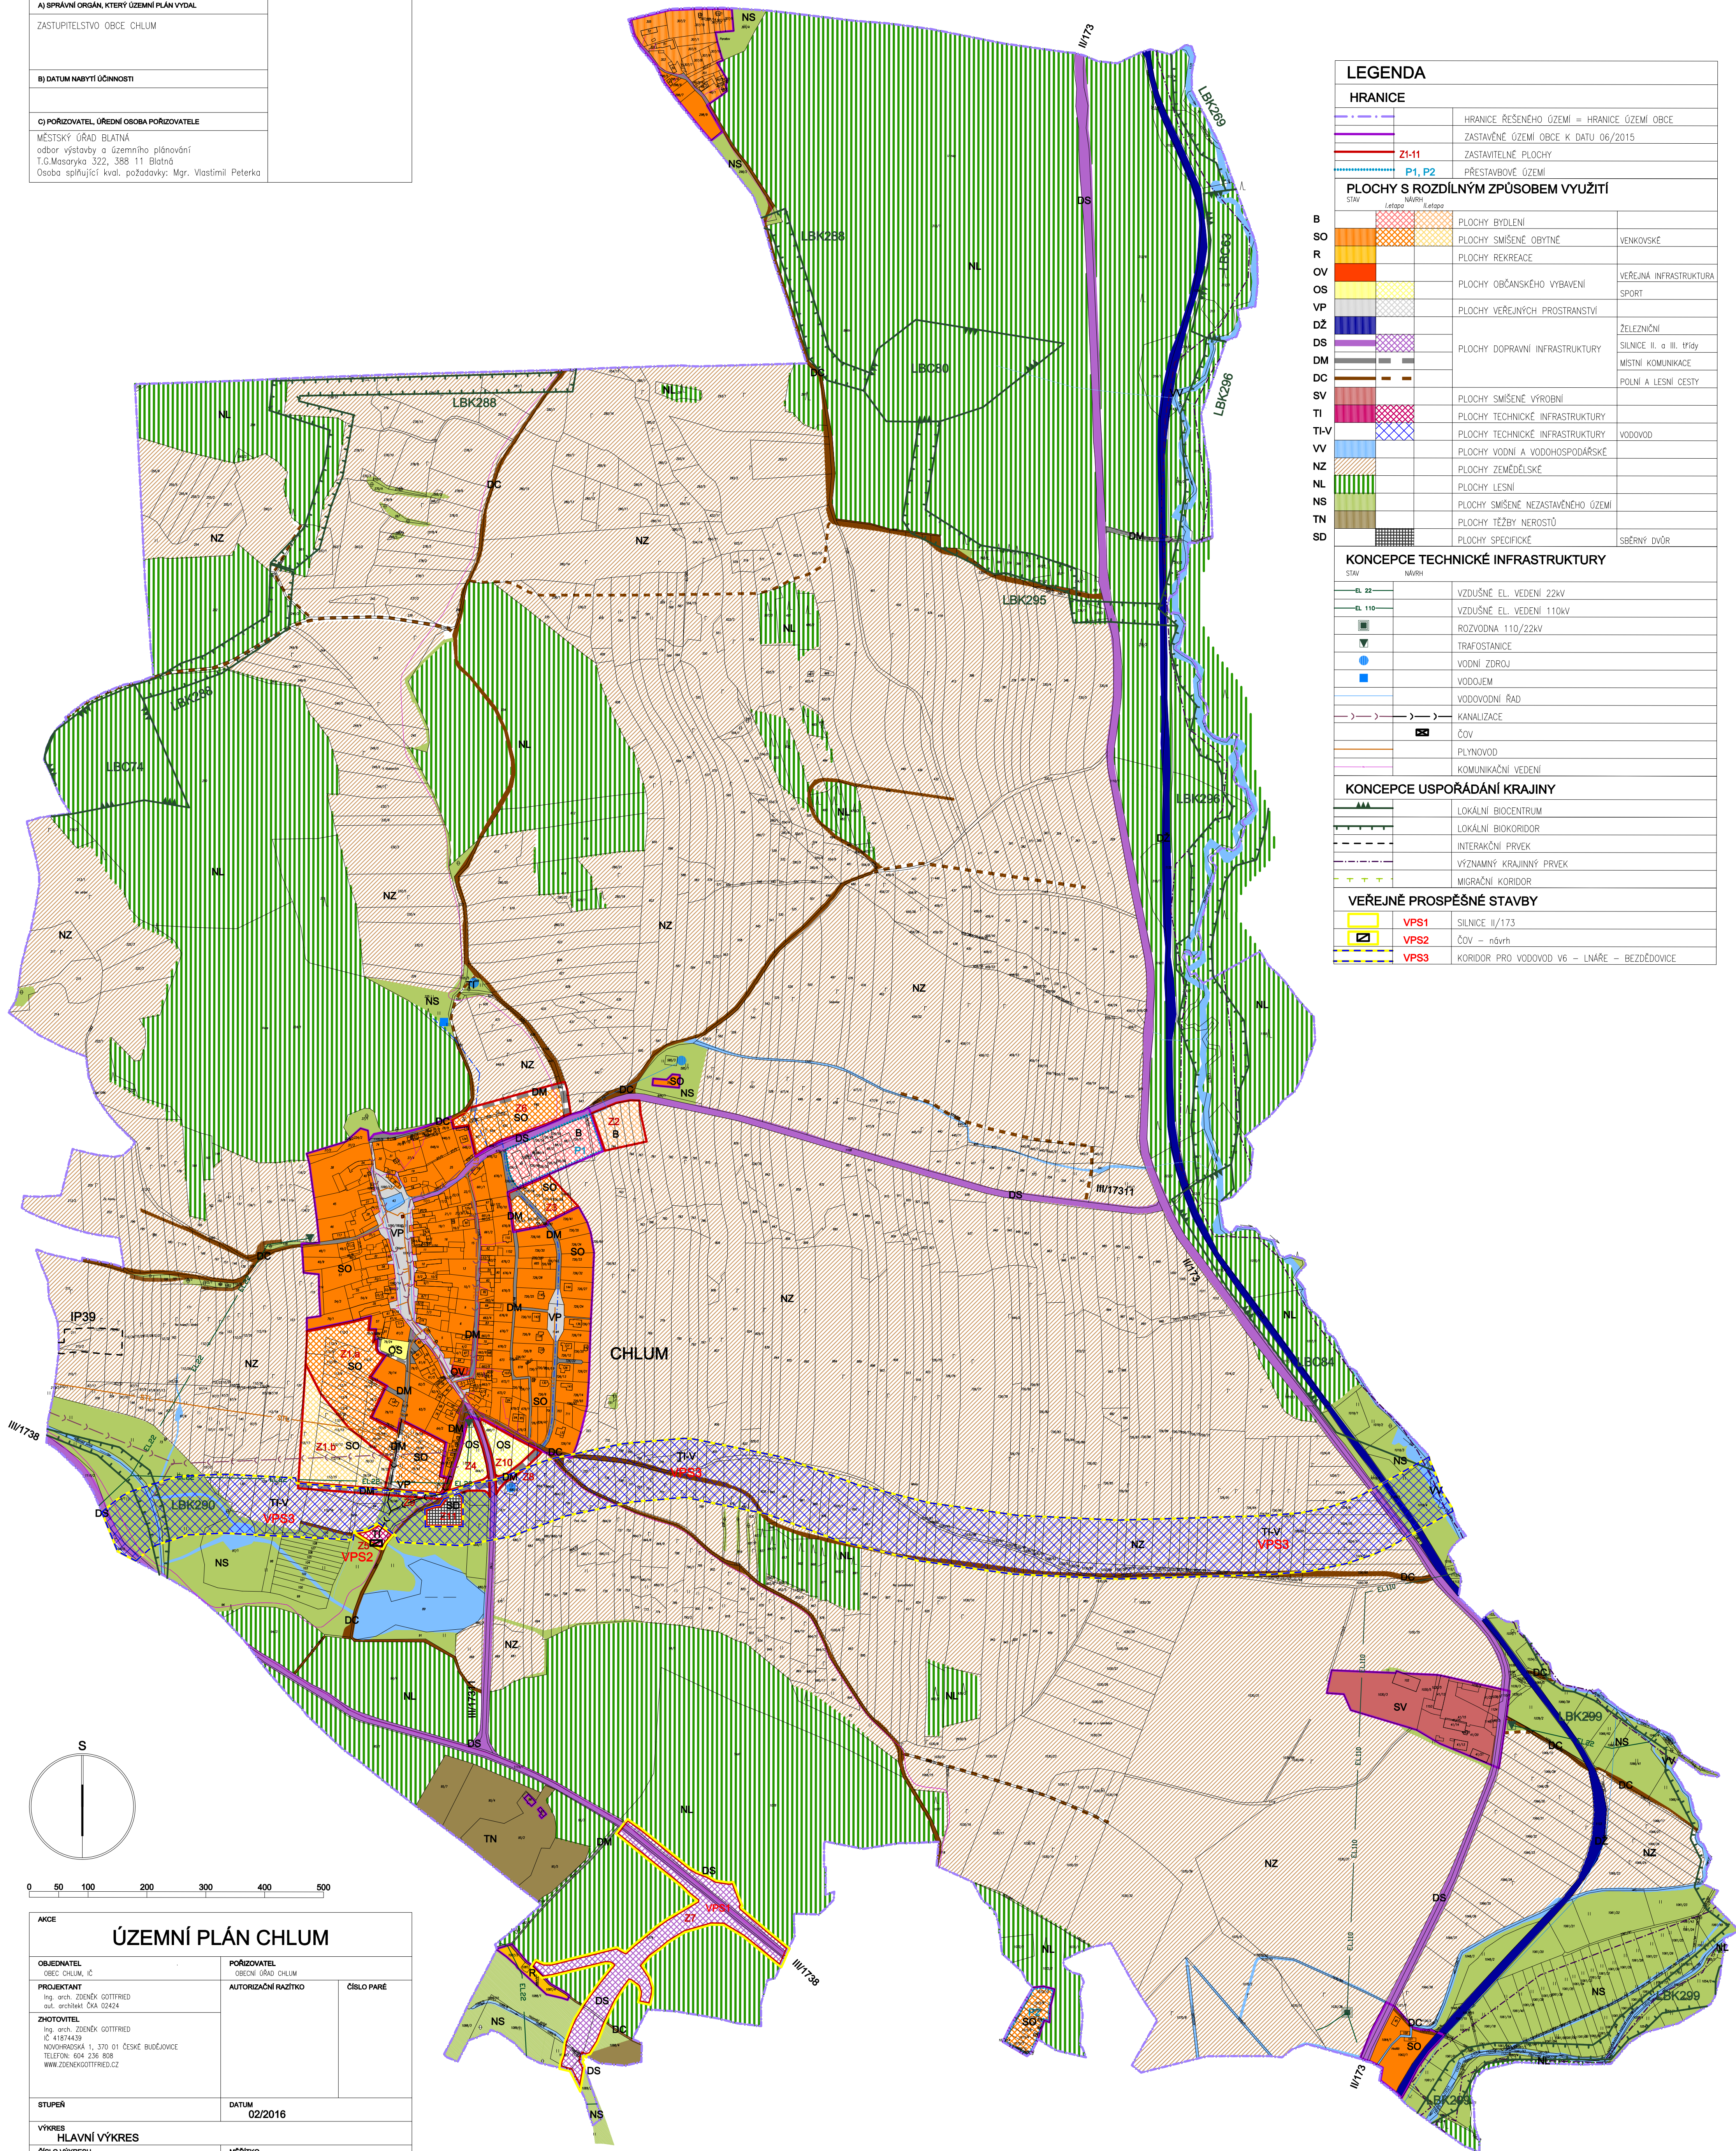

LEGENDA			
HRANICE			
		HRANICE ŘEŠENÉHO OZÉMI = HRANICE OÚZEMÍ OBCE	
		ZASTAVĚNÉ OÚZEMÍ OBCE K DATU 06/2015	
	Z1-11	ZASTAVITELNÉ PLOCHY	
	P1, P2	PŘESTAVBOVÉ OÚZEMÍ	
PLOCHY S ROZDÍLNÝM ZPŮSOBEM VYUŽITÍ			
STAV	NAVRH	il. účelo	
		PLOCHY BYDLENÍ	
		PLOCHY SMÍŠENÉ OBYTNÉ	VENKOVSKÉ
		PLOCHY REKREACE	
		PLOCHY OBČANSKÉHO VYBAVENÍ	VEŘEJNÁ INFRASTRUKTURA SPORT
		PLOCHY VEŘEJNÝCH PROSTRANSTVÍ	
		PLOCHY DOPRAVNÍ INFRASTRUKTURY	ŽELEZNIČNÍ SILNICE II. a III. třídy MÍSTNÍ KOMUNIKACE
		PLOCHY SMÍŠENÉ VÝROBNÍ	POLNÍ A LESNÍ CESTY
		PLOCHY TECHNICKÉ INFRASTRUKTURY	
		PLOCHY TECHNICKÉ INFRASTRUKTURY	VODOVOD
		PLOCHY VODNÍ A VODOHOSPODÁŘSKÉ	
		PLOCHY ZEMĚDĚLSKÉ	
		PLOCHY LESNÍ	
		PLOCHY SMÍŠENÉ NEZASTAVĚNÉHO OÚZEMÍ	
		PLOCHY TĚŽBY NEROSTŮ	
		PLOCHY SPECIFICKÉ	SĚBNÝ DVŮR
KONCEPCE TECHNICKÉ INFRASTRUKTURY			
STAV	NAVRH		
	DL 22	VZDUŠNÉ EL. VEDENÍ 22kV	
	DL 110	VZDUŠNÉ EL. VEDENÍ 110kV	
		ROZVODNA 110/22kV	
		TRAFOSTANICE	
		VODNÍ ZDROJ	
		VODOJEM	
		VODOVODNÍ ŘAD	
		KANALIZACE	
		ČOV	
		PLYNOVOD	
		KOMUNIKAČNÍ VEDENÍ	
KONCEPCE USPOŘÁDÁNÍ KRAJINY			
		LOKÁLNÍ BIOCENTRUM	
		LOKÁLNÍ BIOKORIDOR	
		INTERAKČNÍ PRVEK	
		VÝZNAMNÝ KRAJINNÝ PRVEK	
		MIGRAČNÍ KORIDOR	
VEŘEJNĚ PROSPĚŠNÉ STAVBY			
	VPS1	SILNICE II/173	
	VPS2	ČOV – návrh	
	VPS3	KORIDOR PRO VODOVOD V6 – LNÁŘE – BEZDĚDOVICE	