


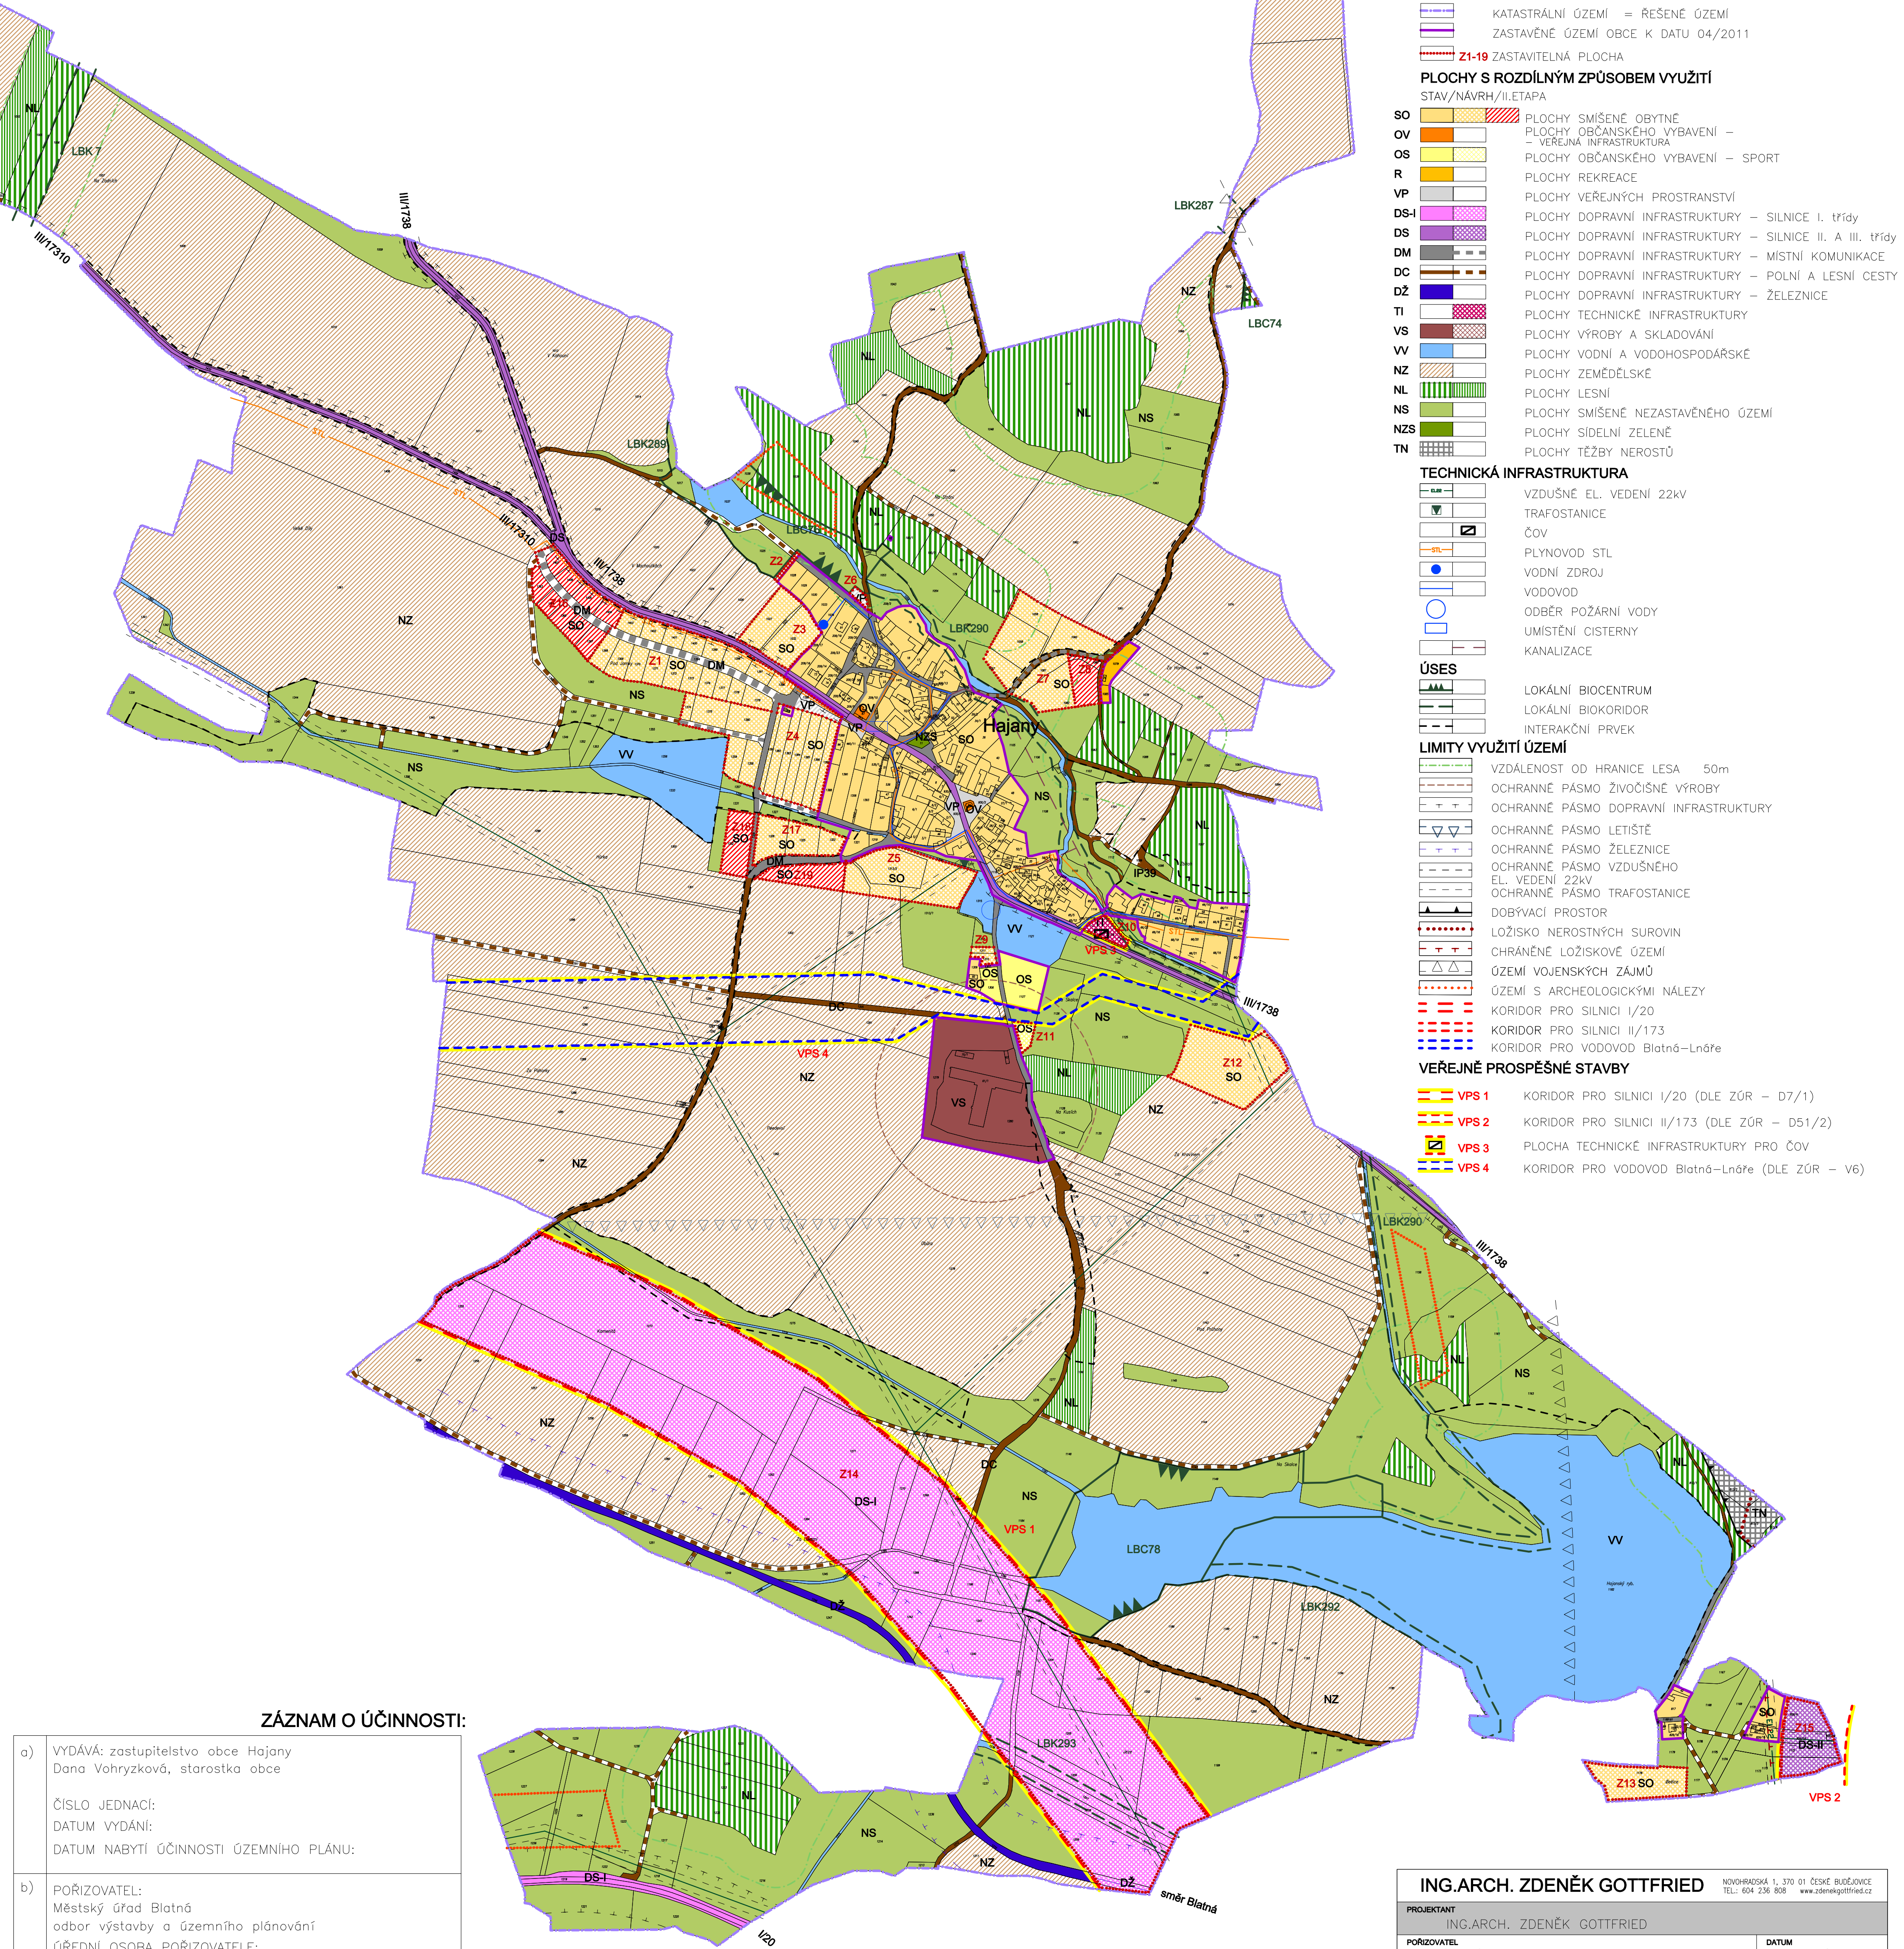

LEGENDA

HRANICE

- KATASTRÁLNÍ ÚZEMÍ = ŘEŠENÉ ÚZEMÍ
- ZASTAVĚNÉ ÚZEMÍ OBCE K DATU 04/2011
- Z1-19 ZASTAVITELNÁ PLOCHA

PLOCHY S ROZDÍLNÝM ZPŮSOBEM VYUŽITÍ

STAV/NÁVRH/II. ETAPA

- SO PLOCHY SMÍŠENÉ OBYTNÉ
- OV PLOCHY OBČANSKÉHO VYBAVENÍ –
– VEŘEJNÁ INFRASTRUKTURA
- OS PLOCHY OBČANSKÉHO VYBAVENÍ – SPORT
- R PLOCHY REKREACE
- VP PLOCHY VEŘEJNÝCH PROSTRANSTVÍ
- DS-I PLOCHY DOPRAVNÍ INFRASTRUKTURY – SILNICE I. TŘÍDY
- DS PLOCHY DOPRAVNÍ INFRASTRUKTURY – SILNICE II. A III. TŘÍDY
- DM PLOCHY DOPRAVNÍ INFRASTRUKTURY – MÍSTNÍ KOMUNIKACE
- DC PLOCHY DOPRAVNÍ INFRASTRUKTURY – POLNÍ A LESNÍ CESTY
- DŽ PLOCHY DOPRAVNÍ INFRASTRUKTURY – ŽELEZNICE
- TI PLOCHY TECHNICKÉ INFRASTRUKTURY
- VS PLOCHY VÝROBY A SKLADOVÁNÍ
- VV PLOCHY VODNÍ A VODOHOSPODÁŘSKÉ
- NZ PLOCHY ZEMĚDĚLSKÉ
- NL PLOCHY LESNÍ
- NS PLOCHY SMÍŠENÉ NEZASTAVĚNÉHO ÚZEMÍ
- NZS PLOCHY SÍDELNÍ ZELENĚ
- TN PLOCHY TĚŽBY NEROSTŮ

TECHNICKÁ INFRASTRUKTURA

- VZDUŠNÉ EL. VEDENÍ 22KV
- TRAFOSTANICE
- ČOV
- PLYNOVOD STL
- VODNÍ ZDROJ
- VODOVOD
- ODBĚR POŽÁRNÍ VODY
- UMÍSTĚNÍ CISTERNY
- KANALIZACE

ÚSES

- LOKÁLNÍ BIOCENTRUM
- LOKÁLNÍ BIOKORIDOR
- INTERAKČNÍ PRVEK

LIMITY VYUŽITÍ ÚZEMÍ

- VZDÁLENOST OD HRANICE LESA 50m
- OCHRANNÉ PÁSMO ŽIVOČIŠNÉ VÝROBY
- OCHRANNÉ PÁSMO DOPRAVNÍ INFRASTRUKTURY
- OCHRANNÉ PÁSMO LETIŠTĚ
- OCHRANNÉ PÁSMO ŽELEZNICE
- OCHRANNÉ PÁSMO VZDUŠNÉHO
EL. VEDENÍ 22KV
- OCHRANNÉ PÁSMO TRAFOSTANICE
- DOBÝVACÍ PROSTOR
- LOŽIŠKO NEROSTNÝCH SUROVIN
- CHRÁNĚNÉ LOŽISKOVÉ ÚZEMÍ
- ÚZEMÍ VOJENSKÝCH ZÁJMŮ
- ÚZEMÍ S ARCHEOLOGICKÝMI NÁLEZY
- KORIDOR PRO SILNICI I/20
- KORIDOR PRO SILNICI II/173
- KORIDOR PRO VODOVOD Blatná–Lnáře

VEŘEJNÉ PROSPĚŠNÉ STAVBY

- VPS 1 KORIDOR PRO SILNICI I/20 (DLE ZÚR – D7/1)
- VPS 2 KORIDOR PRO SILNICI II/173 (DLE ZÚR – D51/2)
- VPS 3 PLOCHA TECHNICKÉ INFRASTRUKTURY PRO ČOV
- VPS 4 KORIDOR PRO VODOVOD Blatná–Lnáře (DLE ZÚR – V6)

ZÁZNAM O ÚČINNOSTI:

a)	VYDÁVÁ: zastupitelstvo obce Hajany Dana Vohryzková, starostka obce ČÍSLO JEDNACÍ: DATUM VYDÁNÍ: DATUM NABYTÍ ÚČINNOSTI ÚZEMNÍHO PLÁNU:
b)	POŘIZOVATEL: Městský úřad Blatná odbor výstavby a územního plánování ÚŘEDNÍ OSOBA POŘIZOVATELE: Václav Koubek vedoucí odboru POŘIZOVAL V ZASTOUPENÍ: Ing. Hana Roudnická

ING.ARCH. ZDENĚK GOTTFRIED		NOVOHRADSKÁ 1, 370 01 ČESKÉ BUDĚJOVICE TEL.: 604 236 808 www.zdenekgottfried.cz	
PROJEKTANT ING.ARCH. ZDENĚK GOTTFRIED		DATUM 01/2012	
POŘIZOVATEL OBEC HAJANY		MĚŘÍTKO 1:5000	
STUPEŇ NÁVRH ÚP		ČÍSLO 5	
VÝKRES KOORDINAČNÍ VÝKRES			
AKCE		ÚZEMNÍ PLÁN HAJANY ODŮVODNĚNÍ ÚZEMNÍHO PLÁNU	