

UZENIČKY

ÚZEMNÍ PLÁN


NÁVRH

1 : 5 000

5. KOORDINAČNÍ VÝKRES

LEGENDA

STAV NÁVRH ÚZEMNÍ REZERVY

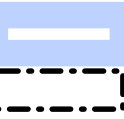

HRANICE ŘEŠENÉHO ÚZEMÍ
HRANICE ZASTAVĚNÉHO ÚZEMÍ K 1.1.2009
PLOCHY PŘESTAVBY
ZASTAVITELNÉ PLOCHY

PLOCHY S ROZDÍLNÝM ZPŮSOBEM VYUŽITÍ

- | | | |
|----|--|--|
| BV | | PLOCHY BYDLENÍ - OBYTNÉ ÚZEMÍ VENKOVSKÉHO CHARAKTERU |
| OV | | PLOCHY OBČANSKÉHO VYBAVENÍ |
| RZ | | PLOCHY REKREACE - REKREAČNÍ ZÁSTAVBA |
| SV | | PLOCHY REKREACE - SPORTOVNÍ VYBAVENÍ |
| NV | | PLOCHY VÝROBY A SKLADOVÁNÍ - NERUŠÍCÍ VÝROBA |
| AG | | PLOCHY ZEMĚDĚLSKÉ S BYTY PRO TRVALÉ BYDLENÍ |
| PV | | PLOCHY VEŘEJNÝCH PROSTRANSTVÍ |
| TV | | PLOCHY TECHNICKÉ INFRASTRUKTURY |
| DP | | PLOCHY DOPRAVNÍ INFRASTRUKTURY |
| ZP | | PLOCHY ZELENĚ - HRBITOV |
| SZ | | PLOCHY ZELENĚ - SADY, ZAHRADY |
| LE | | PLOCHY LESNÍ |
| ZE | | PLOCHY ZEMĚDĚLSKÉ |
| VO | | PLOCHY VODNÍ A VODOHOSPODÁŘSKÉ |
| PP | | PLOCHY PŘÍRODNÍ |
| VB | | SMÍŠENÉ ÚZEMÍ - VÝROBA A BYDLENÍ |
| OB | | SMÍŠENÉ ÚZEMÍ - OBČANSKÉ VYBAVENÍ A BYDLENÍ |


ÚZEMNÍ SYSTÉM EKOLOGICKÉ STABILITY

- | | |
|--|--------------------------|
| | LOKÁLNÍ BIOCENTRUM |
| | LOKÁLNÍ BIODORIDOR |
| | INTERAKČNÍ PRVEK PLOŠNÝ |
| | INTERAKČNÍ PRVEK LINIOVÝ |

LIMITY VYUŽITÍ ÚZEMÍ

STAV NÁVRH

- | | |
|--|------------------------------------|
| | OCHRANNÉ PÁSMO SILNICE |
| | OCHRANNÉ PÁSMO VODNÍCH ZDROJŮ |
| | OCHRANNÉ PÁSMO ČOV |
| | OCHRANNÉ PÁSMO ELEKTRICKÉHO VEDENÍ |
| | BEZPEČNOSTNÍ PÁSMO PRODUKTOVODU |
| | PAMÁTKOVĚ CHRÁNĚNÝ OBJEKT, SOUBOR |

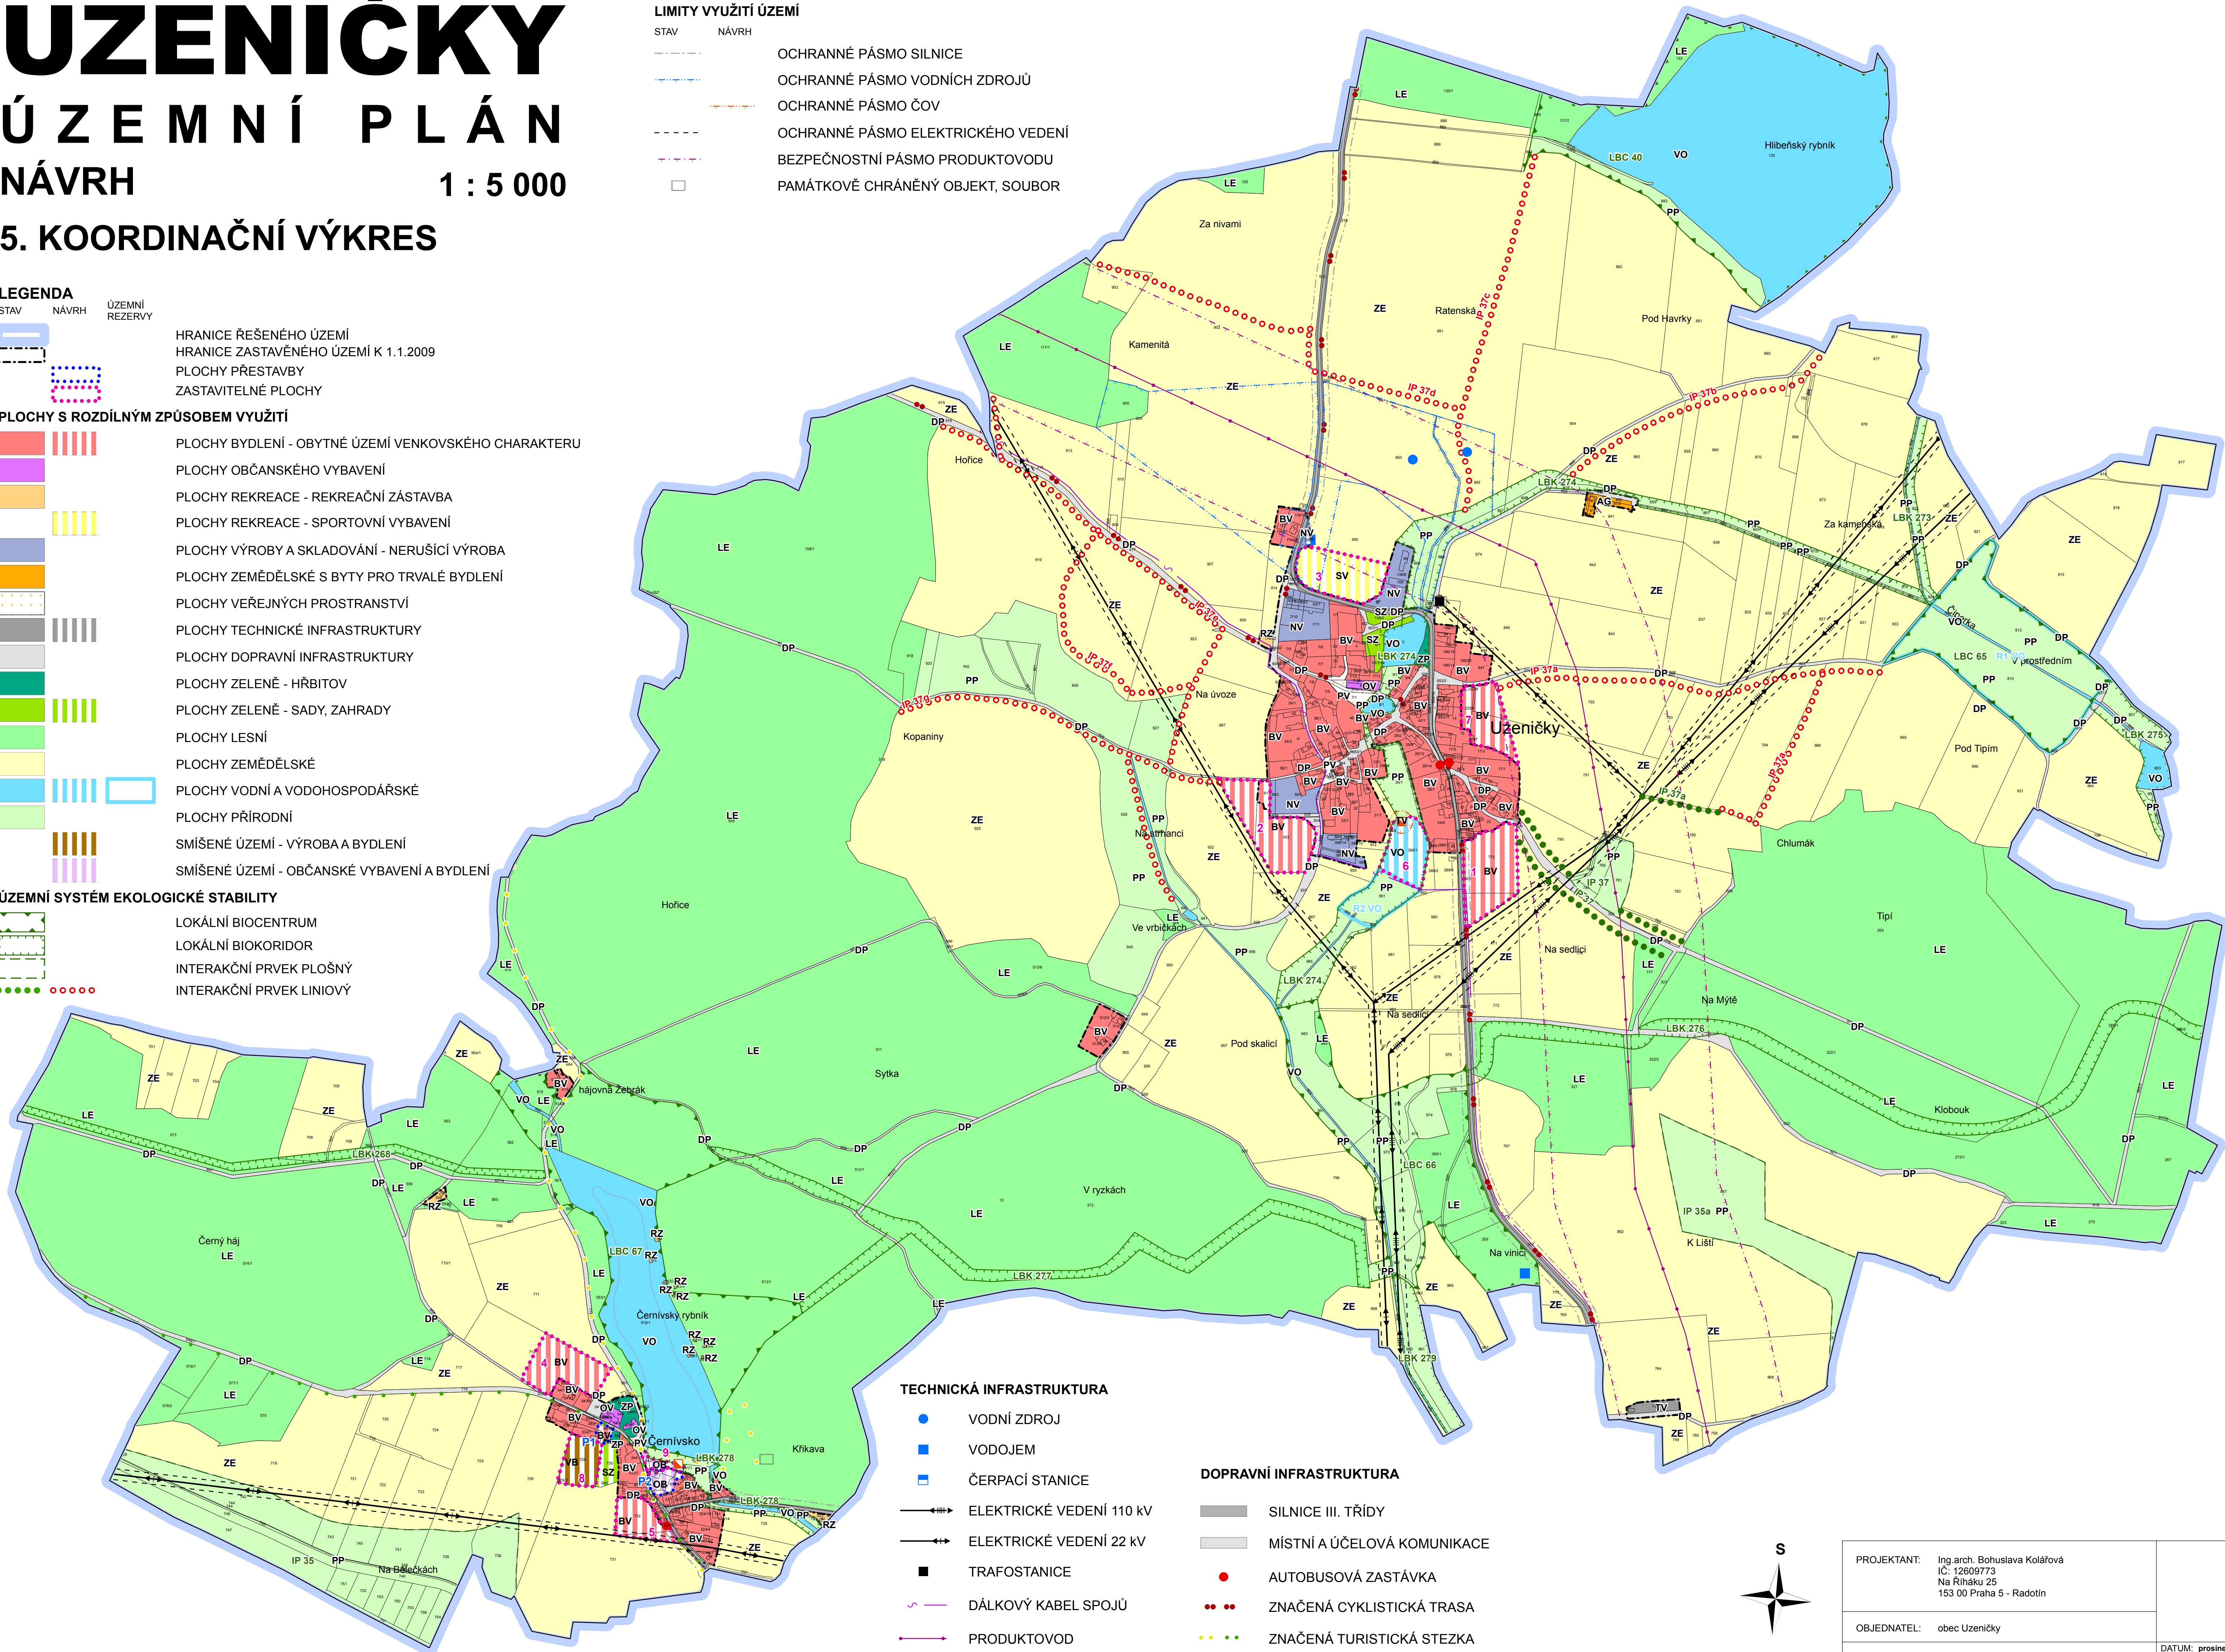


TECHNICKÁ INFRASTRUKTURA

- | | |
|--|--------------------------|
| | VODNÍ ZDROJ |
| | VODOJEM |
| | ČERPACÍ STANICE |
| | ELEKTRICKÉ VEDENÍ 110 kV |
| | ELEKTRICKÉ VEDENÍ 22 kV |
| | TRAFOSTANICE |
| | DÁLKOVÝ KABEL SPOJŮ |
| | PRODUKTOVOD |

DOPRAVNÍ INFRASTRUKTURA

- | | |
|--|-----------------------------|
| | SILNICE III. TŘÍDY |
| | MÍSTNÍ A ÚČELOVÁ KOMUNIKACE |
| | AUTOBUSOVÁ ZASTÁVKA |
| | ZNAČENÁ CYKLISTICKÁ TRASA |
| | ZNAČENÁ TURISTICKÁ STEZKA |

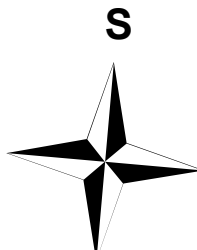

0 0,5 1 km

PROJEKTANT: Ing. arch. Bohuslava Kolářová
IČ: 12609773
Na Řiháku 25
153 00 Praha 5 - Radotín

OBJEDNATEL: obec Uzeničky

VÝKRES: KOORDINAČNÍ VÝKRES

DATUM: prosinec 2011
MĚŘÍTKO: 1 : 5 000
ČÍSLO VÝKRESU: 5