# HORNOSÍN
# ÚZEMNÍ PLÁN
## KOORDINAČNÍ VÝKRES

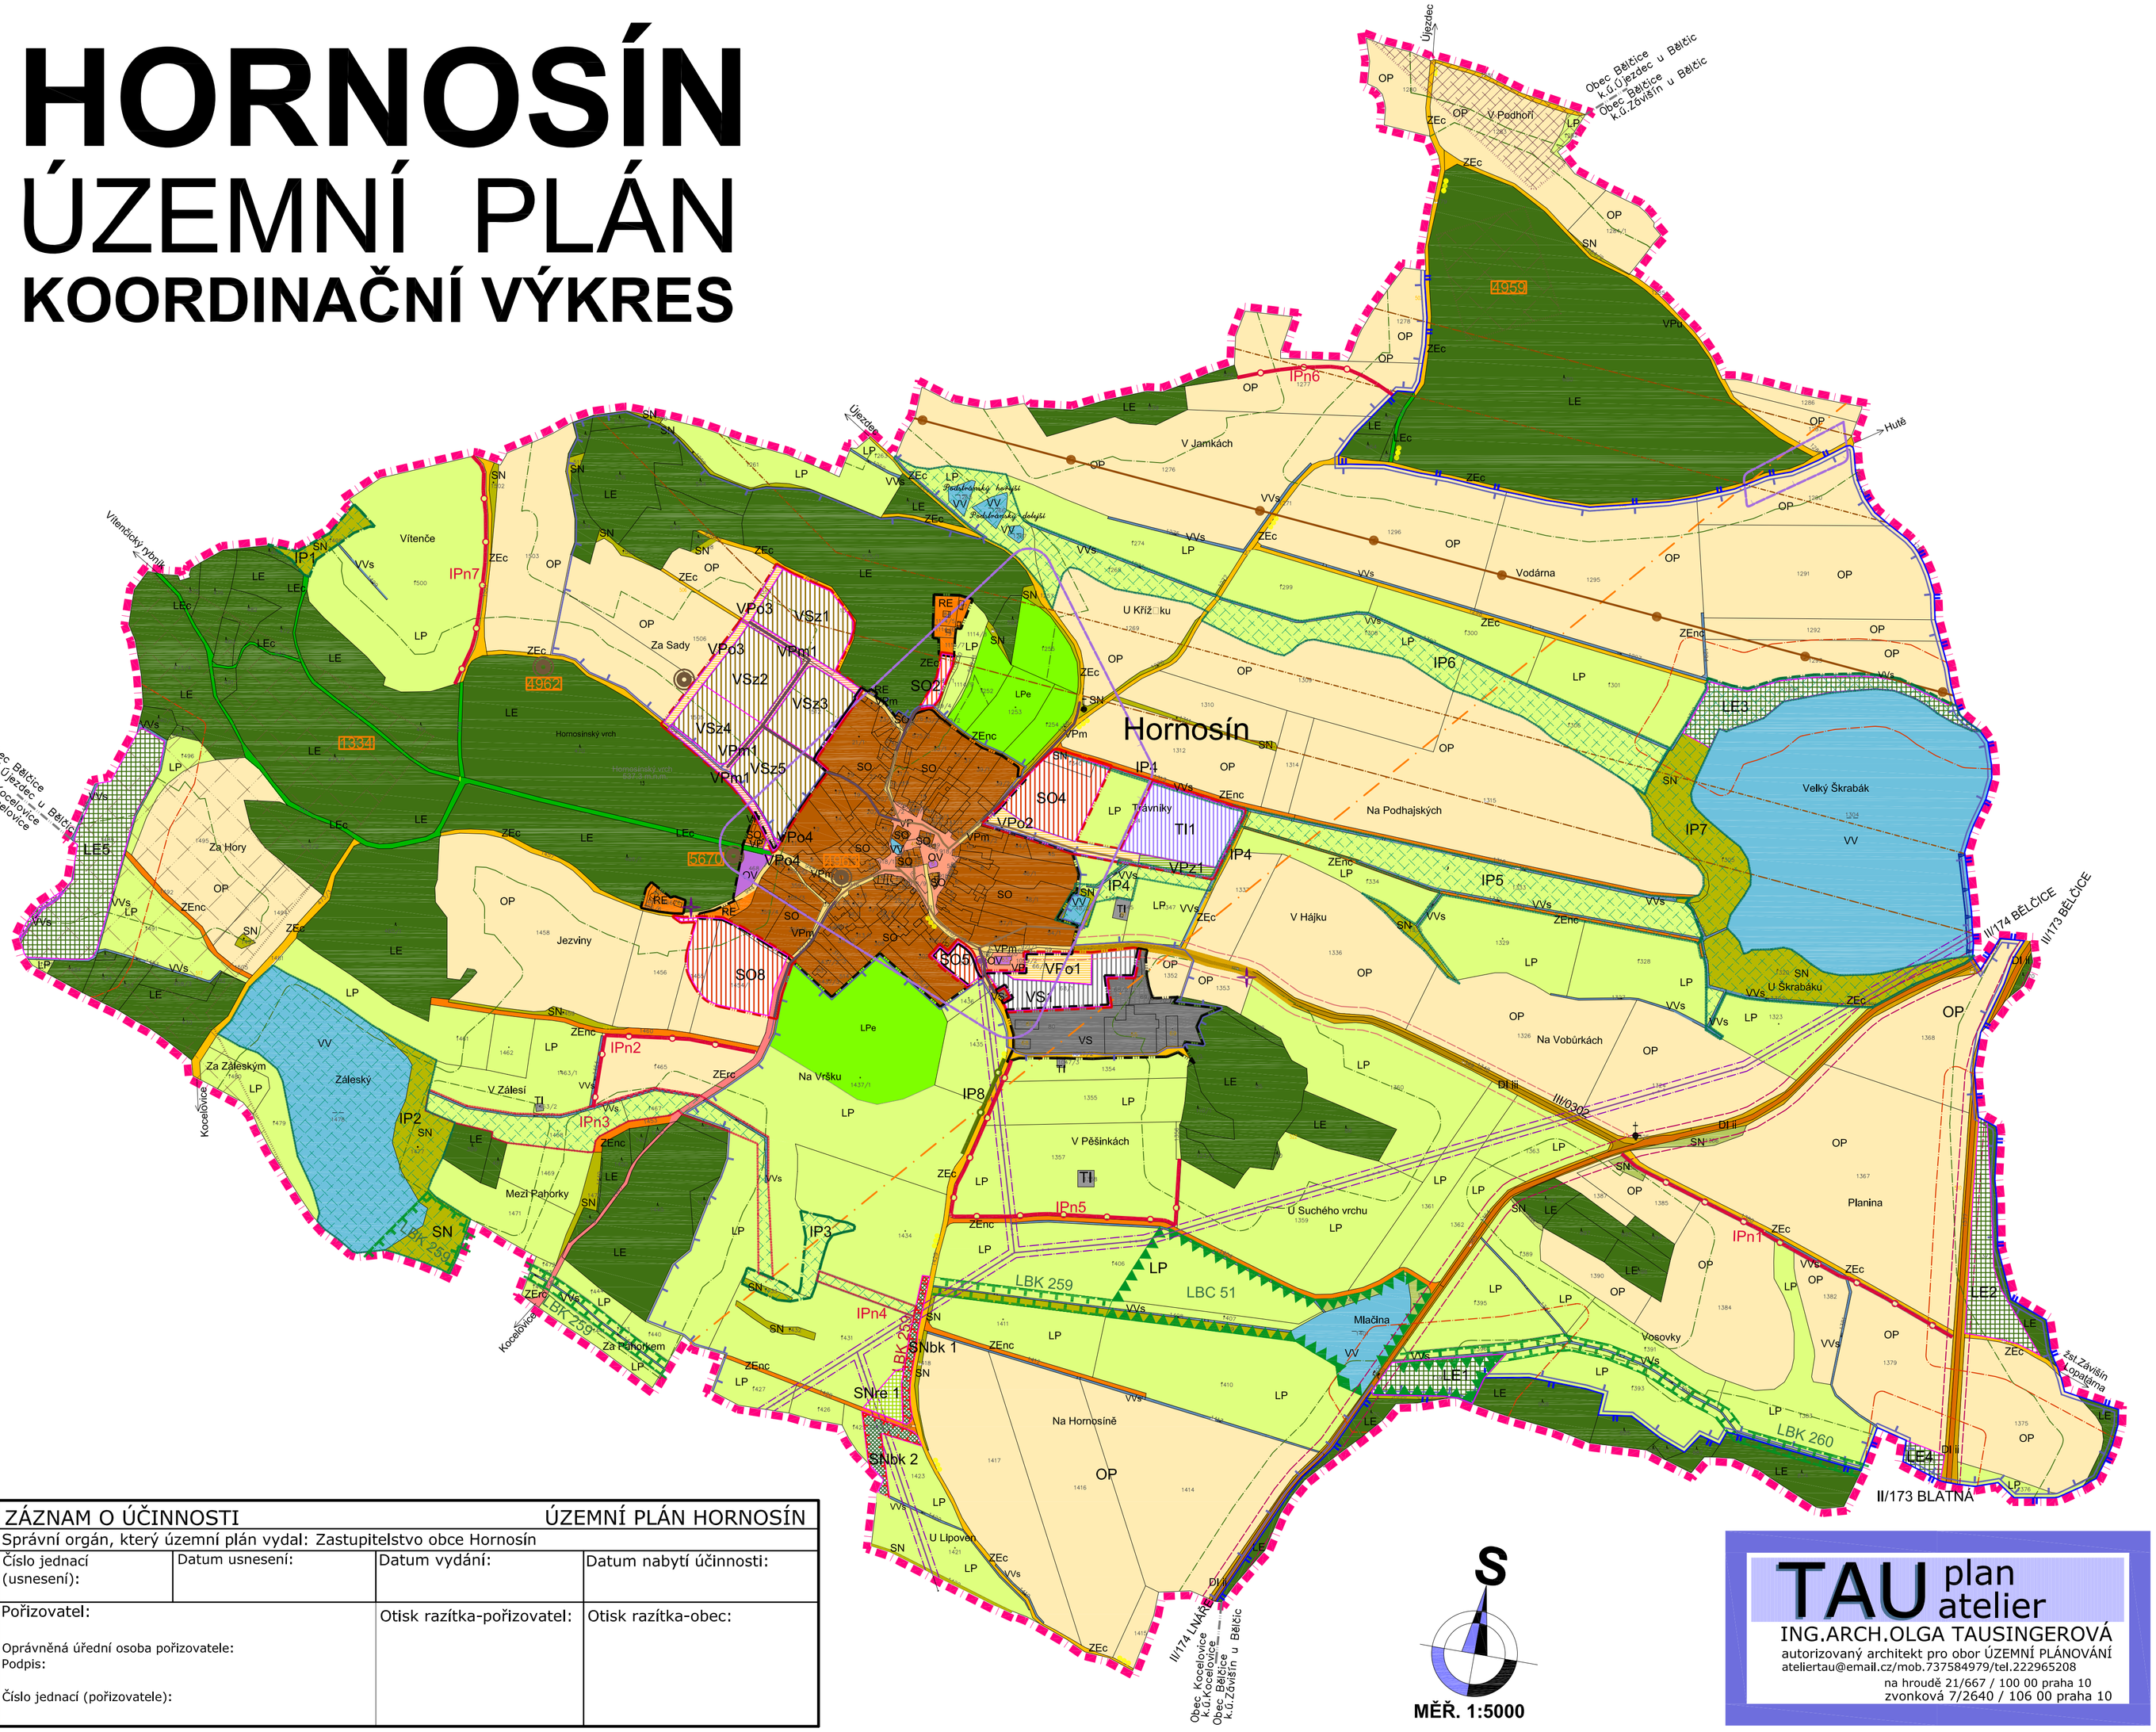


S

MEŘ. 1:5000

## LEGENDA:

### HRANICE A ZNAČENÍ

| STAV | NÁVRH | |
|---|---|---|
| | | HRANICE ŘEŠENÉHO ÚZEMÍ ≡ HRANICE OBCE |

### PLOCHY DLE VÝZNAMU

| | | |
|---|---|---|
| | | ZASTAVĚNÉ ÚZEMÍ K DATU 1.9.2010 |
| | | ZASTAVITELNÉ PLOCHY |
| SO | SO4 | KÓD PLOCHY |

### LIMITY VYUŽITÍ ÚZEMÍ

| | | |
|---|---|---|
| | | OCHRANNÉ PÁSMO SILNICE II.TŘ. |
| | | OCHRANNÉ PÁSMO SILNICE III.TŘ. |
| | | OCHRANNÉ PÁSMO PRODUKTOVODU 200m |
| | | OCHRANNÉ PÁSMO PRODUKTOVODU 300 m |
| | | OCHRANNÉ PÁSMO VODNÍHO ZDROJE II.ST. VNĚJŠÍ |
| | | OCHRANNÉ PÁSMO VODNÍHO ZDROJE II.ST. VNITŘNÍ |
| | | OCHRANNÉ PÁSMO VEDENÍ EL.ENERGIE |
| 4959 | | PODDOLOVANÉ ÚZEMÍ |
| 4959 | | STARÉ DŮLNÍ DÍLO |
| | | ARCHEOLOGICKÉ NALEZIŠTĚ |
| | | PROGNÓZNÍ ZDROJ NEROSTNÝCH SUROVIN |

### ZEMĚDĚLSKÝ PŮDNÍ FOND

| | | |
|---|---|---|
| | | HRANICE BPEJ |
| | | ČÍSLO BPEJ |

### USPOŘÁDÁNÍ KRAJINY

| | | |
|---|---|---|
| | | VZDÁLENOST 50M OD OKRAJE LESA |
| | | ZÁPLAVOVÉ ÚZEMÍ - ZÁVIŠÍNSKÝ POTOK |
| | | KRAJINNÉ DOMINANTY |
| | | KŘÍŽEK, BOŽÍ MUKA |

### ÚZEMNÍ SYSTÉM EKOLOGICKÉ STABILITY

| | | |
|---|---|---|
| | | BIOCENTRUM LOKÁLNÍ |
| | | BIOKORIDOR LOKÁLNÍ |
| IP5 | IPn1 | INTERAKČNÍ PRVEK LINIOVÝ |
| | | INTERAKČNÍ PRVEK PLOŠNÝ |

### VEŘEJNÁ INFRASTRUKTURA

| | | |
|---|---|---|
| | | TRAFOSTANICE |
| | | VEDENÍ ELEKTRICKÉ ENERGIE 22kV |
| | | PRODUKTOVOD |
| | | RADIORELÉOVÁ TRASA |
| | | KANALIZACE |
| | | TURISTICKÁ TRASA |

### PLOCHY DLE ZPŮSOBU VYUŽITÍ

| STABILIZOVANÉ | ZMĚN | TYP VYUŽITÍ |
|---|---|---|
| RE | | REKREACE |
| OV | | OBČANSKÉHO VYBAVENÍ |
| VPo | VPo | VEŘEJNÝCH PROSTRANSTVÍ - OBECNÉ |
| | VPz | VEŘEJNÝCH PROSTRANSTVÍ - ZELEŇ |
| VPm | VPm | VEŘEJNÝCH PROSTRANSTVÍ - MÍSTNÍ KOMUNIKACE |
| SO | SO | SMÍŠENÉ OBYTNÉ |
| DI ii | | DOPRAVNÍ INFRASTRUKTURY - SILNICE II.TŘÍDY |
| DI iii | | DOPRAVNÍ INFRASTRUKTURY - SILNICE III.TŘÍDY |
| TI | TI | TECHNICKÉ INFRASTRUKTURY |
| VS | VS | VÝROBY A SKLADOVÁNÍ |
| | VSz | VÝROBY A SKLADOVÁNÍ - ZEMĚDĚLSKÁ VÝROBA (FARMA) |
| VV | | VODNÍ A VODOHOSPODÁŘSKÉ - VOD. PLOCHY A TOKY |
| VVs | | VODNÍ A VODOHOSPODÁŘSKÉ - STOKA |
| OP | | ZEMĚDĚLSKÉ - ORNÁ PŮDA |
| LP | | ZEMĚDĚLSKÉ - TRVALE TRAVNÍ POROST (TTP) |
| LPe | | ZEMĚDĚLSKÉ - TTP - PROTIEROZNÍ OPATŘENÍ |
| ZEc | | ZEMĚDĚLSKÉ - POLNÍ CESTA |
| | ZEnc | ZEMĚDĚLSKÉ - POLNÍ CESTA - NÁVRH |
| ZErc | | ZEMĚDĚLSKÉ - POLNÍ CESTA - K REKONSTRUKCI |
| LE | LE | LESNÍ |
| LEc | | LESNÍ - LESNÍ CESTA |
| SN | | SMÍŠENÉ NEZASTAVĚNÉHO ÚZEMÍ |
| | SNre | SMÍŠENÉ NEZASTAVĚNÉHO ÚZEMÍ PRO REKREACI |
| | SNbk | SMÍŠENÉ NEZASTAVĚNÉHO ÚZEMÍ-BK |

| ZÁZNAM O ÚČINNOSTI | | ÚZEMNÍ PLÁN HORNOSÍN | |
|---|---|---|---|
| Správní orgán, který územní plán vydal: Zastupitelstvo obce Hornosín | | | |
| Číslo jednací (usnesení): | Datum usnesení: | Datum vydání: | Datum nabytí účinnosti: |
| Pořizovatel:<br><br>Oprávněná úřední osoba pořizovatele:<br>Podpis:<br><br>Číslo jednací (pořizovatele): | | Otisk razítka-pořizovatel: | Otisk razítka-obec: |


TAU plan atelier
ING.ARCH.OLGA TAUSINGEROVÁ
autorizovaný architekt pro obor ÚZEMNÍ PLÁNOVÁNÍ
ateliertau@email.cz/mob.737584979/tel.222965208
na hroudě 21/667 / 100 00 praha 10
zvonková 7/2640 / 106 00 praha 10


1.11.2011

DOKUMENTACE PRO OPAKOVANÉ VEŘEJNÉ PROJEDNÁNÍ

# ÚZEMNÍ PLÁN HORNOSÍN

VÝKRES: KOORDINAČNÍ VÝKRES

MAPOVÝ PODKLAD: KATASTRÁLNÍ MAPA — Č.PŘÍLOHY: O.1

MĚŘÍTKO: 1:5000 — Č.PARÉ: