


HORNOSÍN ÚZEMNÍ PLÁN VÝKRES VEŘEJNÉ INFRASTRUKTURY

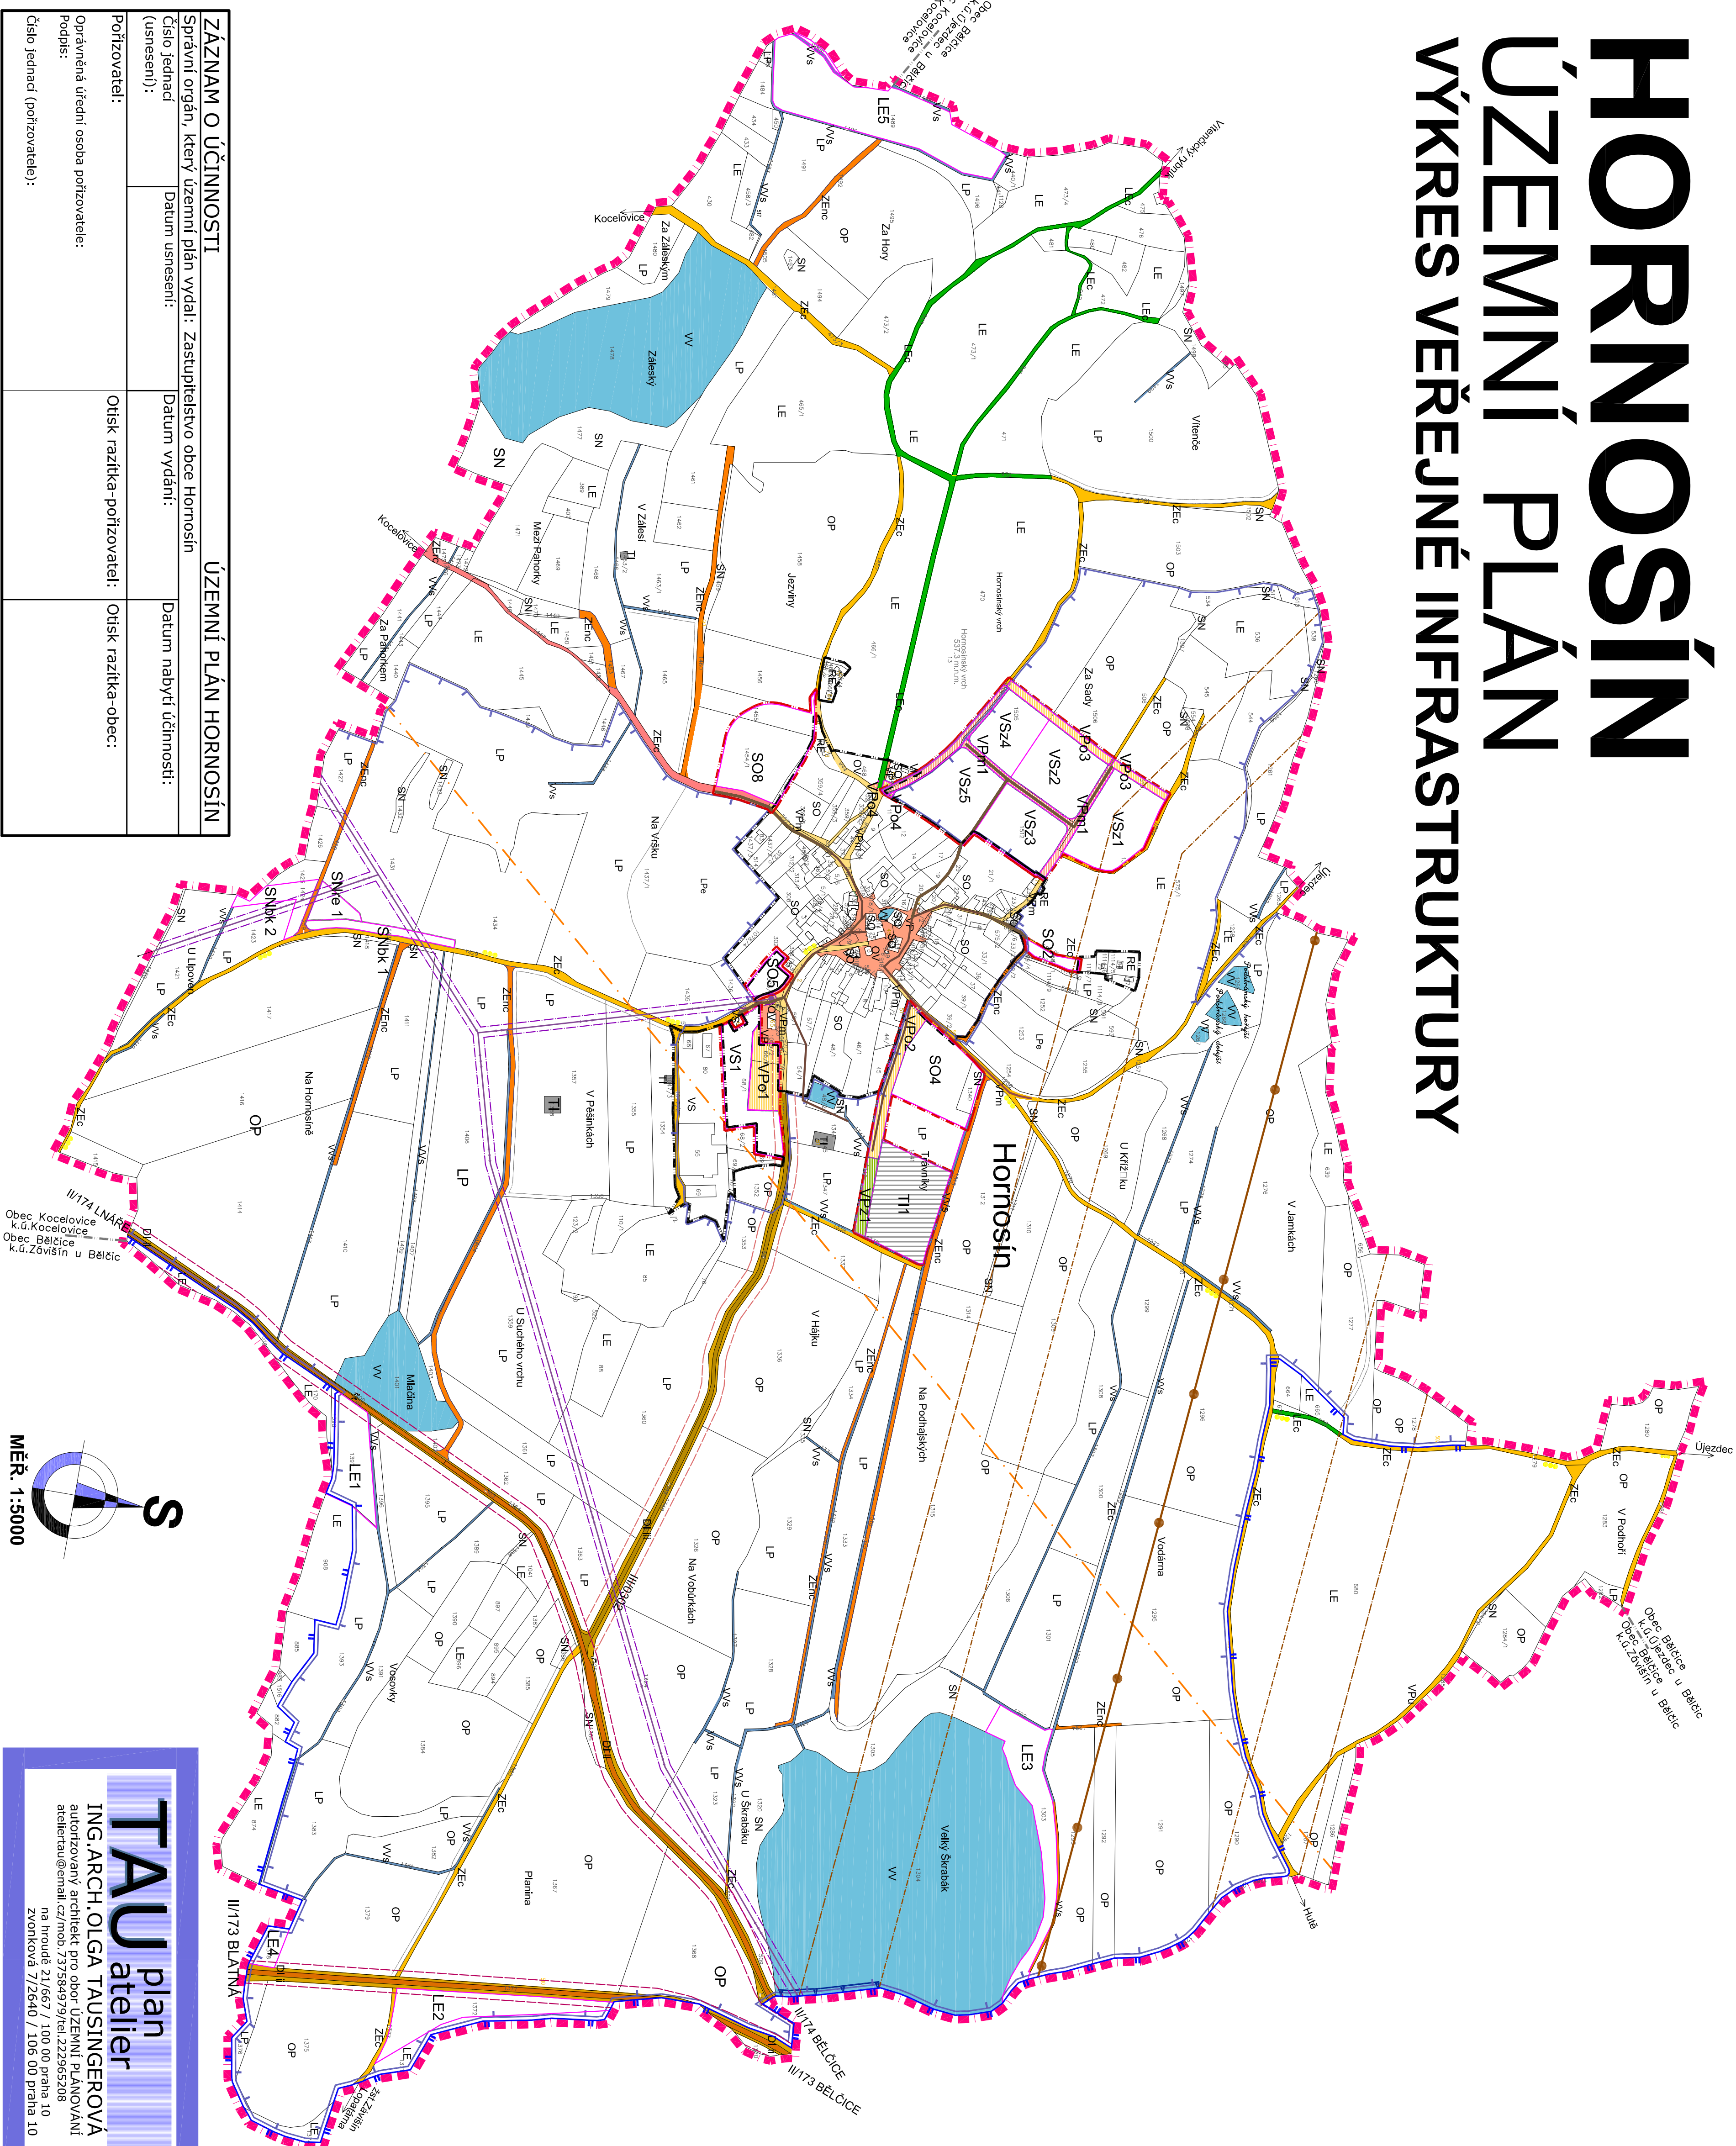

LEGENDA:

HRANICE A ZNAČENÍ	
STAV	NAVRH
  	HRANICE ŘEŠENÉHO ÚZEMÍ ≡ HRANICE OBCE

PLOCHY DLE VYZNAMU	
  	ZASTAVĚNÉ ÚZEMÍ K DATU 1.9.2010
  	ZASTAVITELNÉ PLOCHY
SO	KOD PLOCHY

LIMITY VYUŽITÍ ÚZEMÍ	
  	OOHRANĚNÉ PÁSMO SILNICE III. TR.
  	OOHRANĚNÉ PÁSMO SILNICE III. TR.
  	OOHRANĚNÉ PÁSMO PRODUKTOVODU 200m
  	OOHRANĚNÉ PÁSMO PRODUKTOVODU 300 m
  	OOHRANĚNÉ PÁSMO VODNÍHO ZDROJE I. ST. VNĚJŠÍ
  	OOHRANĚNÉ PÁSMO VODNÍHO ZDROJE I. ST. VNITŘNÍ
  	OOHRANĚNÉ PÁSMO VODNÍHO ZDROJE II. ST. VNITŘNÍ
  	ZAPLÁNŮVÉ ÚZEMÍ - ZÁVĚŠNÝ PŘÍTOK

VEŘEJNÁ INFRASTRUKTURA	
	TRAFOSTANICE
  	VEDENÍ ELEKTŘICKÉ ENERGIE 22kV
  	PRODUKTOVOD
  	RADIOTELEFONNÍ TRASA
  	KANALIZACE
  	TURISTICKÁ TRASA

PLOCHY DLE ZPŮSOBU VYUŽITÍ	
STRAŽOVÁNÉ	ZNĚNÍ
RE	REKREACE
OV	ORGANICKÉHO VYUŽITÍ
Vp _o	VYŘEŠENÝCH PROSTRASTAVÍ - OBČEINÉ
Vp _z	VYŘEŠENÝCH PROSTRASTAVÍ - ZELEŇ
Vp _m	VYŘEŠENÝCH PROSTRASTAVÍ - MÍSTNÍ KOMUNIKACE
SO	SMIŠENÉ OBÝTNÉ
PI I	DOPRAVNÍ INFRASTRUKTURA - SILNICE II. TŘÍDY
PI II	DOPRAVNÍ INFRASTRUKTURA - SILNICE III. TŘÍDY
TI	TECHNICKÉ INFRASTRUKTURY
VS	VÝROBY A SKLADOVÁNÍ
V _{Sz}	VÝROBY A SKLADOVÁNÍ - ZEMLĚDĚLSKÁ VÝROBA (FARMA)
Vv	VODNÍ A VODOHOSPODÁŘSKÉ - VOD. PLOCHY A TOKY
Vv _s	VODNÍ A VODOHOSPODÁŘSKÉ - STOKA
OP	ZEMLĚDĚLSKÉ - ORNÁ PŮDA
LP	ZEMLĚDĚLSKÉ - TRVALÉ TRÁVNÍ POROST (TTP)
Lp _g	ZEMLĚDĚLSKÉ - TTP - PROTIEČNÝ OPATŘENÍ
Zf _g	ZEMLĚDĚLSKÉ - POULNÍ CESTA
Zf _g	ZEMLĚDĚLSKÉ - POULNÍ CESTA
Zf _g	ZEMLĚDĚLSKÉ - POULNÍ CESTA - JAVYHŘ
LE	ZEMLĚDĚLSKÉ - POULNÍ CESTA - K REKONSTRUKCI
LE _g	LESNÍ - LESNÍ CESTA
SN	SMIŠENÉ NEZASTAVĚNÉHO ÚZEMÍ
SN _g	SMIŠENÉ NEZASTAVĚNÉHO ÚZEMÍ PRO REKREACI
SN _g	SMIŠENÉ NEZASTAVĚNÉHO ÚZEMÍ

11.11.2013

DOKUMENTACE PRO OPAKOVANÉ VEŘEJNÉ PROJEDNÁNÍ

ÚZEMNÍ PLÁN HORNOSÍN

VÝKRES:

VÝKRES VEŘEJNÉ INFRASTRUKTURY

MAPOVÝ PODKLAD: KATASTRÁLNÍ MAPA

MĚŘÍTKO: 1:5000

Č.ŘÍŠTOVY: **V.3**

Č.ČARÉ: _____