

LEGENDA

HRANICE

- KATASTRÁLNÍ ÚZEMÍ = ŘEŠENÉ ÚZEMÍ
- ZASTAVĚNÉ ÚZEMÍ OBCE K DATU 05/2011
- ZASTAVITELNÁ PLOCHA
- HRANICE ZÁPLAVOVÉHO ÚZEMÍ – Q100
- HRANICE – AKTIVNÍ ZÓNA ZÁPLAVOVÉHO ÚZEMÍ
- PLOCHY S PŘEDEPSANOU ÚZEMNÍ STUDIÍ

PLOCHY S ROZDÍLNÝM ZPŮSOBEM VYUŽITÍ

- STAV/NÁVRH
- SO PLOCHY SMÍŠENÉ OBYTNÉ
 - OV PLOCHY OBČANSKÉHO VYBAVENÍ – VĚŘEJNÁ INFRASTRUKTURA
 - OH PLOCHY OBČANSKÉHO VYBAVENÍ – HRBITOV
 - OS PLOCHY OBČANSKÉHO VYBAVENÍ – SPORT
 - R PLOCHY REKREACE
 - DS PLOCHY DOPRAVNÍ INFRASTRUKTURY – SILNICE III. TŘÍDY
 - DM PLOCHY DOPRAVNÍ INFRASTRUKTURY – MÍSTNÍ KOMUNIKACE
 - DC PLOCHY DOPRAVNÍ INFRASTRUKTURY – POLNÍ A LESNÍ CESTY
 - TI PLOCHY TECHNICKÉ INFRASTRUKTURY
 - TIV PLOCHY TECHNICKÉ INFRASTRUKTURY – KORIDOR PRO VODOVOD
 - VS PLOCHY VÝROBY A SKLADOVÁNÍ
 - VSz PLOCHY VÝROBY A SKLADOVÁNÍ – ZEMĚDĚLSTVÍ
 - VP PLOCHY VEŘEJNÝCH PROSTRANSTVÍ
 - VV PLOCHY VODNÍ A VODOHOSPODÁŘSKÉ
 - NZ PLOCHY ZEMĚDĚLSKÉ

TECHNICKÁ INFRASTRUKTURA

- NL PLOCHY LESNÍ
- NS PLOCHY SMÍŠENÉ NEZASTAVĚNÉHO ÚZEMÍ
- VZDUŠNÉ EL. VEDENÍ 110KV
- VZDUŠNÉ EL. VEDENÍ 22KV
- TRAFOSTANICE
- VODNÍ ZDROJ
- VODOJEM
- VODOVOD
- ÚPRAVA VODY
- KANALIZACE JEDNOTNÁ
- KANALIZACE SPLAŠKOVÁ
- KANALIZACE VÝTLAK
- ČOV
- PLYNOVOD STL

ÚSES

- REGIONÁLNÍ BIOKORIDOR – FUNKČNÍ
- LOKÁLNÍ BIOCENTRUM – FUNKČNÍ
- LOKÁLNÍ BIOKORIDOR – FUNKČNÍ
- INTERAKČNÍ PRVEK
- LIMITY VYUŽITÍ ÚZEMÍ
- OCHRANNÉ PÁSMO HŘBITOVA 100m
- VZDÁLENOST OD KRAJE LESA 50m
- OCHRANNÉ PÁSMO ŽIVOČIŠNÉ VÝROBY
- OCHRANNÉ PÁSMO DOPRAVNÍ INFRASTRUKTURY silnice III. třídy
- OCHRANNÉ PÁSMO ŽELEZNICE 60m
- OCHRANNÉ PÁSMO VZDUŠNÉHO EL. VEDENÍ 22KV, 110KV
- OCHRANNÉ PÁSMO TRAFOSTANICE
- OCHRANNÉ PÁSMO VODNÍHO ZDROJE

CHRÁNĚNÉ LOŽISKOVÉ ÚZEMÍ – PAŠTIKY


- PAMÁTKOVÉ CHRÁNĚNÉ OBJEKTY
- A ARCHEOLOGICKÁ NALEZIŠTĚ
- 1 Bezdědovice – rýžoviště zlata
- 2 Bezdědovice – mohylník
- 3 Paštiky – kostel sv. Jana Křtitele

VEŘEJNÉ PROSPĚŠNÉ STAVBY

- VPS 1 ČOV
- VPS 2 KORIDOR TI – VODOVOD

VEŘEJNÉ PROSPĚŠNÁ OPATŘENÍ

- VPO 1,2 NÁVRH LOKÁLNÍHO BIOKORIDORU

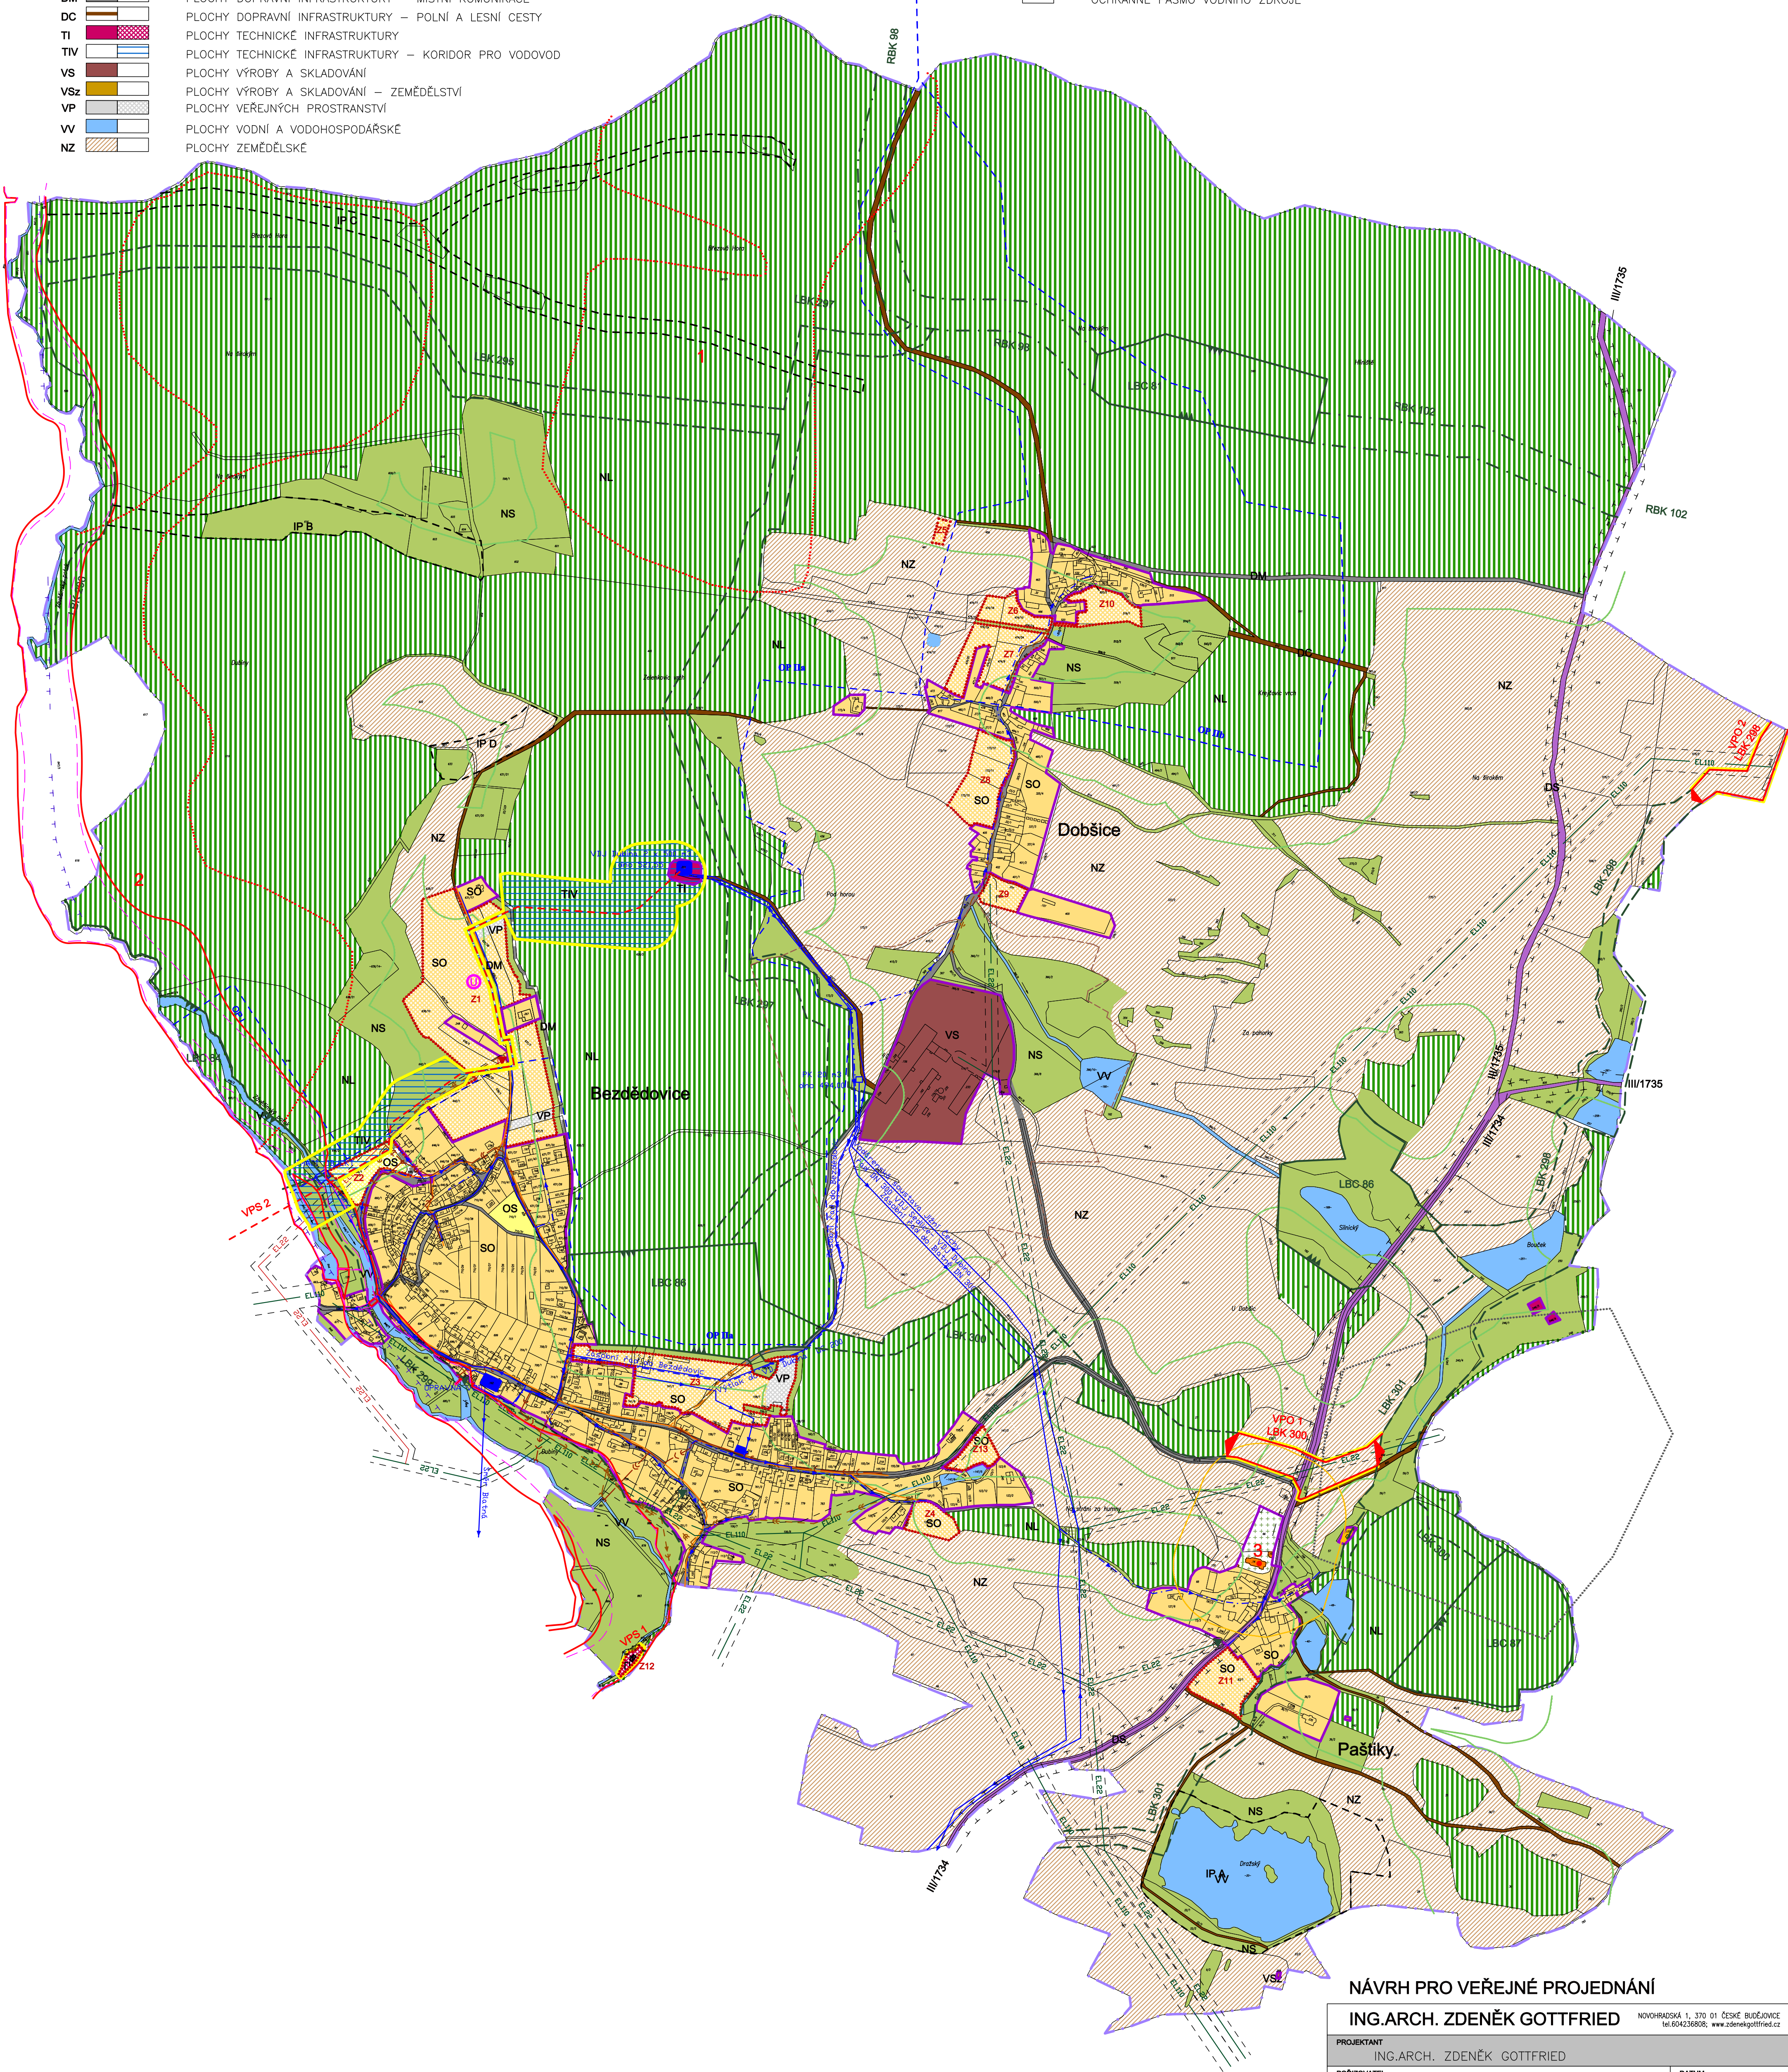

NÁVRH PRO VEŘEJNÉ PROJEDNÁNÍ

ING.ARCH. ZDENĚK GOTTFRIED NOVOTNÁ 1, 370 01 ČESKÉ BUDĚJOVICE tel.604236808; www.zdenekgottfried.cz

PROJEKTANT	ING.ARCH. ZDENĚK GOTTFRIED	DATUM	07/2012
PORÍZOVATEL	OBEC BEZDĚDOVICE	MĚŘITKO	1:5000
STUPEŇ	NÁVRH	ČÍSLO	5
VÝKRES	KOORDINAČNÍ VÝKRES		
AKCE	ÚZEMNÍ PLÁN BEZDĚDOVICE ODŮVODNĚNÍ ÚZEMNÍHO PLÁNU		

