

LEGENDA

HRANICE


- KATASTRÁLNÍ ÚZEMÍ = ŘEŠENÉ ÚZEMÍ
- ZASTAVĚNÉ ÚZEMÍ OBCE K DATU 05/2011
- ZASTAVITELNÁ PLOCHA
- HRANICE ZÁPLAVOVÉHO ÚZEMÍ – Q100
- HRANICE – AKTIVNÍ ZÓNA ZÁPLAVOVÉHO ÚZEMÍ
- PLOCHY S PŘEDEPANOU ÚZEMNÍ STUDII

PLOCHY S ROZDÍLNÝM ZPŮSOBEM VYUŽITÍ
STAV/NAVRH

- | | | |
|-----|--|--|
| SO | | PLOCHY SMÍŠENÉ OBYTNÉ |
| OV | | PLOCHY OBČANSKÉHO VYBAVENÍ –
– VEŘEJNÁ INFRASTRUKTURA |
| OH | | PLOCHY OBČANSKÉHO VYBAVENÍ – HRBITOV |
| OS | | PLOCHY OBČANSKÉHO VYBAVENÍ – SPORT |
| R | | PLOCHY REKREACE |
| DS | | PLOCHY DOPRAVNÍ INFRASTRUKTURY – SILNICE III. TŘÍDY |
| DM | | PLOCHY DOPRAVNÍ INFRASTRUKTURY – MÍSTNÍ KOMUNIKACE |
| DC | | PLOCHY DOPRAVNÍ INFRASTRUKTURY – POLNÍ A LESNÍ CESTY |
| TI | | PLOCHY TECHNICKÉ INFRASTRUKTURY |
| TIV | | PLOCHY TECHNICKÉ INFRASTRUKTURY – KORIDOR PRO VODOVOD |
| VS | | PLOCHY VÝROBY A SKLADOVÁNÍ |
| VSz | | PLOCHY VÝROBY A SKLADOVÁNÍ – ZEMĚDĚLSTVÍ |
| VP | | PLOCHY VEŘEJNÝCH PROSTRANSTVÍ |

- | | | |
|----|--|------------------------------------|
| WV | | PLOCHY VODNÍ A VODOHOSPODÁŘSKÉ |
| NZ | | PLOCHY ZEMĚDĚLSKÉ |
| NL | | PLOCHY LESNÍ |
| NS | | PLOCHY SMÍŠENÉ NEZASTAVĚNÉHO ÚZEMÍ |
- TECHNICKÁ INFRASTRUKTURA**
- | | | |
|--|--|--------------------------|
| | | VZDUŠNÉ EL. VEDENÍ 110kV |
| | | VZDUŠNÉ EL. VEDENÍ 22kV |
| | | TRAFOSTANICE |
| | | KOMUNIKAČNÍ VEDENÍ |
| | | VODOJEM |
| | | VODOVOD |
| | | KANALIZACE |
| | | ČOV |
| | | PLYNOVOD STL |

- ÚSES**
- | | |
|--|---------------------------------|
| | REGIONÁLNÍ BIOKORIDOR – FUNKČNÍ |
| | LOKÁLNÍ BIOCENTRUM – FUNKČNÍ |
| | LOKÁLNÍ BIOKORIDOR – FUNKČNÍ |
| | INTERAKČNÍ PRVEK |
- VEŘEJNÉ PROSPĚŠNÉ STAVBY**
- | | |
|-------|----------------------|
| VPS 1 | ČOV |
| VPS 2 | KORIDOR TI – VODOVOD |
- VEŘEJNÉ PROSPĚŠNÁ OPATŘENÍ**
- | | |
|---------|-----------------------------|
| VPO 1,2 | NAVRH LOKÁLNÍHO BIOKORIDORU |
|---------|-----------------------------|

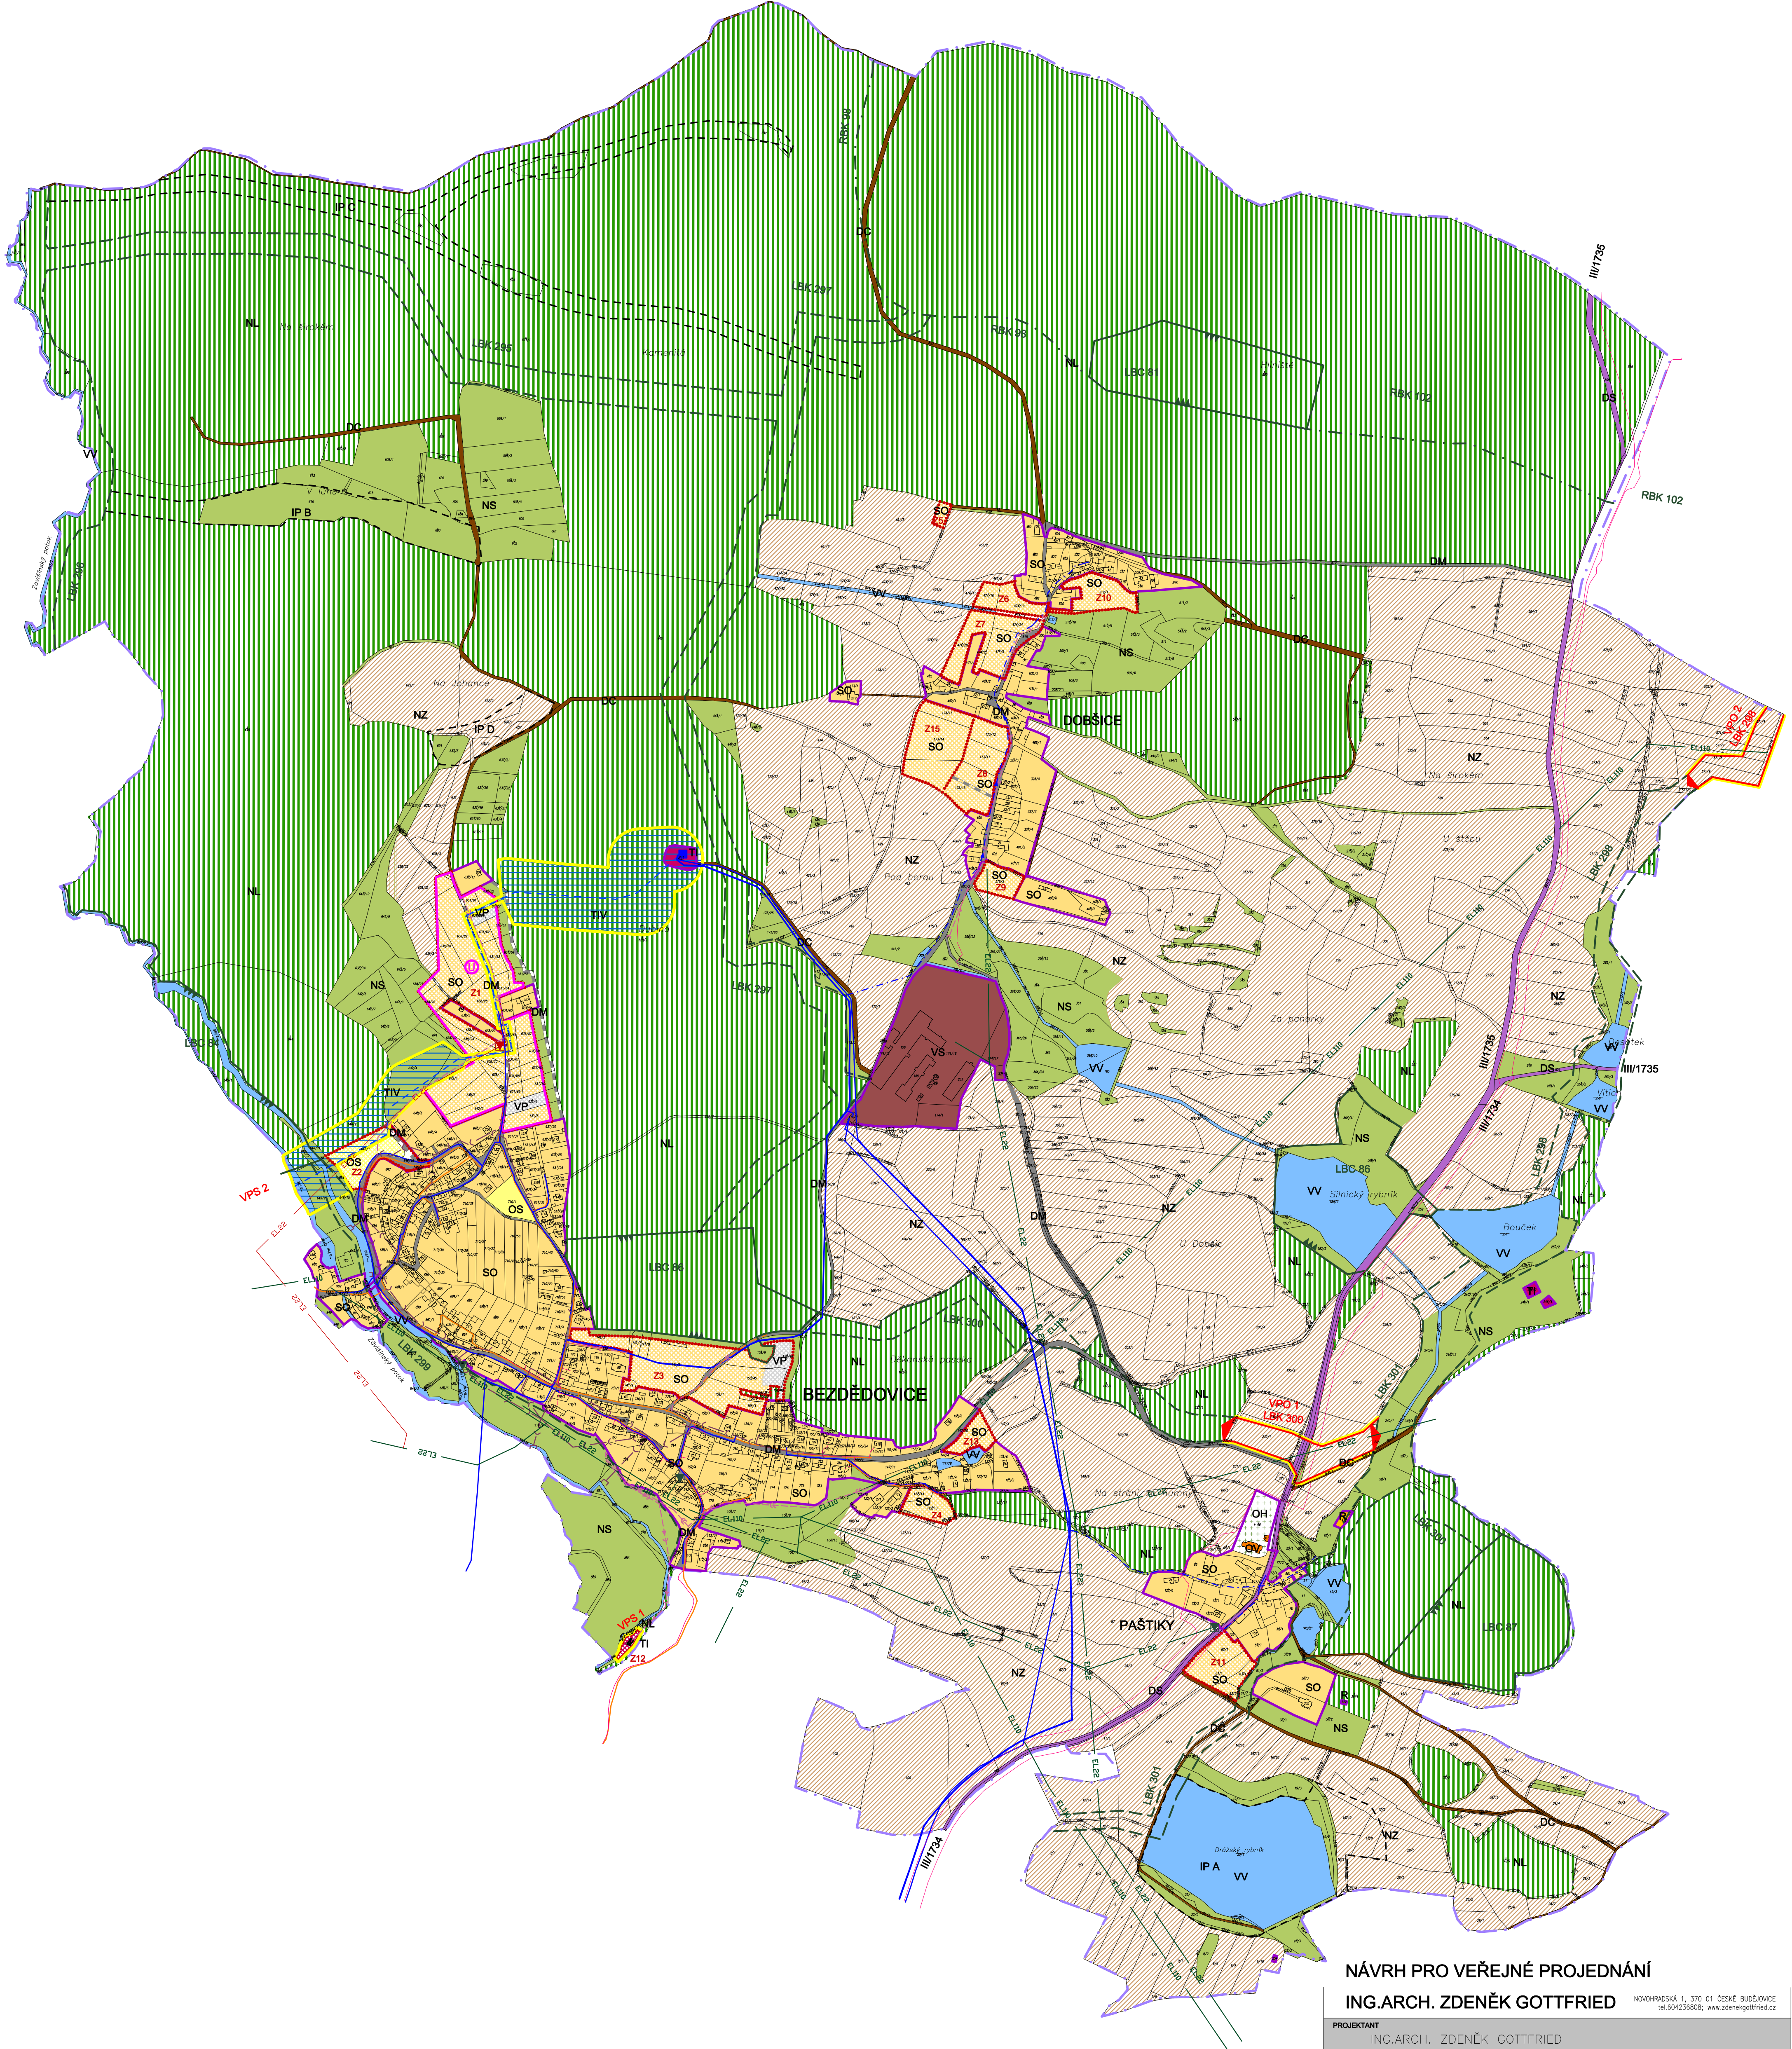

NÁVRH PRO VEŘEJNÉ PROJEDNÁNÍ

ING.ARCH. ZDENĚK GOTTFRIED		NOVOHRADSKÁ 1, 370 01 ČESKÉ BUDĚJOVICE tel.604238808; www.zdenekgottfried.cz	
PROJEKTANT ING.ARCH. ZDENĚK GOTTFRIED			
POŘIZOVATEL	OBEC BEZDĚDOVICE	DATUM	09/2012
STUPEŇ	NÁVRH	MĚŘÍTKO	1:5000
VÝKRES	HLAVNÍ VÝKRES	ČÍSLO	2
AKCE ÚZEMNÍ PLÁN BEZDĚDOVICE			