

LEGENDA

HRANICE

-
- KATASTRÁLNÍ ÚZEMÍ = ŘEŠENÉ ÚZEMÍ
-
-
- ZASTAVĚNÉ ÚZEMÍ OBCE K DATU 05/2011
-
-
- ZASTAVITELNÁ PLOCHA
-
-
- HRANICE ZÁPLAVOVÉHO ÚZEMÍ – Q100
-
-
- HRANICE – AKTIVNÍ ZÓNA ZÁPLAVOVÉHO ÚZEMÍ
-
-
- PLOCHY S PŘEDEPSANOU ÚZEMNÍ STUDIÍ


PLOCHY S ROZDÍLNÝM ZPŮSOBEM VYUŽITÍ

- STAV/NAVRH
- SO
- PLOCHY SMÍŠENÉ OBYTNÉ
-
- OV
- PLOCHY OBČANSKÉHO VYBAVENÍ –
-
- VEŘEJNÁ INFRASTRUKTURA
-
- OH
- PLOCHY OBČANSKÉHO VYBAVENÍ – HRBITOV
-
- OS
- PLOCHY OBČANSKÉHO VYBAVENÍ – SPORT
-
- R
- PLOCHY REKREACE
-
- DS
- PLOCHY DOPRAVNÍ INFRASTRUKTURY – SILNICE III. TŘÍDY
-
- DM
- PLOCHY DOPRAVNÍ INFRASTRUKTURY – MÍSTNÍ KOMUNIKACE
-
- DC
- PLOCHY DOPRAVNÍ INFRASTRUKTURY – POJÍZNÍ A LESNÍ CESTY
-
- TI
- PLOCHY TECHNICKÉ INFRASTRUKTURY
-
- TIV
- PLOCHY TECHNICKÉ INFRASTRUKTURY – KORIDOR PRO VODOVOD
-
- VS
- PLOCHY VÝROBY A SKLADOVÁNÍ
-
- VSz
- PLOCHY VÝROBY A SKLADOVÁNÍ – ZEMĚDĚLSTVÍ
-
- VP
- PLOCHY VEŘEJNÝCH PROSTRANSTVÍ
-
- VV
- PLOCHY VODNÍ A VODOHOSPODÁŘSKÉ
-
- NZ
- PLOCHY ZEMĚDĚLSKÉ

- NL
- PLOCHY LESNÍ
-
- NS
- PLOCHY SMÍŠENÉ NEZASTAVĚNÉHO ÚZEMÍ
-
-
- TECHNICKÁ INFRASTRUKTURA
-
-
- VZDUŠNÉ EL. VEDENÍ 110kV
-
-
- VZDUŠNÉ EL. VEDENÍ 22kV
-
-
- TRAFOSTANICE
-
-
- KOMUNIKAČNÍ VEDENÍ
-
-
- VODOVOD
-
-
- KANALIZACE
-
-
- ČOV
-
-
- PLYNOVOD STL
-
-
- ÚSES
-
-
- REGIONÁLNÍ BIODORIDOR – FUNKČNÍ
-
-
- LOKÁLNÍ BIOCENRUM – FUNKČNÍ
-
-
- LOKÁLNÍ BIODORIDOR – FUNKČNÍ
-
- INERAKTIVNÍ

- LIMITY VYUŽITÍ ÚZEMÍ
-
- OCHRANNÉ PÁSMO HRBITOVA 100m
-
-
- VZDÁLENOST 50m OD KRAJE LESA
-
-
- OCHRANNÉ PÁSMO ŽIVOČIŠNÉ VÝROBY
-
-
- OCHRANNÉ PÁSMO DOPRAVNÍ INFRASTRUKTURY
-
- silnice III. třídy
-
-
- OCHRANNÉ PÁSMO ŽELEZNICE
-
- 60m
-
-
- OCHRANNÉ PÁSMO VZDUŠNÉHO
-
- EL. VEDENÍ 22kV, 110kV
-
-
- OCHRANNÉ PÁSMO TRAFOSTANICE
-
-
- OCHRANNÉ PÁSMO VODNÍHO ZDROJE
-
-
- CHRÁNĚNÉ LOŽISKOVÉ ÚZEMÍ – PAŠTIKY
-
-
- MIGRAČNÍ KORIDOR
-
-
- ÚZEMÍ S ARCHEOLOGICKÝMI NÁLEZY
-
-
- PAMÁTKOVÉ CHRÁNĚNÉ OBJEKTY

- VEŘEJNĚ PROSPĚŠNÉ STAVBY
-
- VPS 1 ČOV
-
-
- VPS 2 KORIDOR TI – VODOVOD
-
- VEŘEJNĚ PROSPĚŠNÁ OPATŘENÍ
-
- VPO 1,2 NÁVRH LOKÁLNÍHO BIODORIDORU

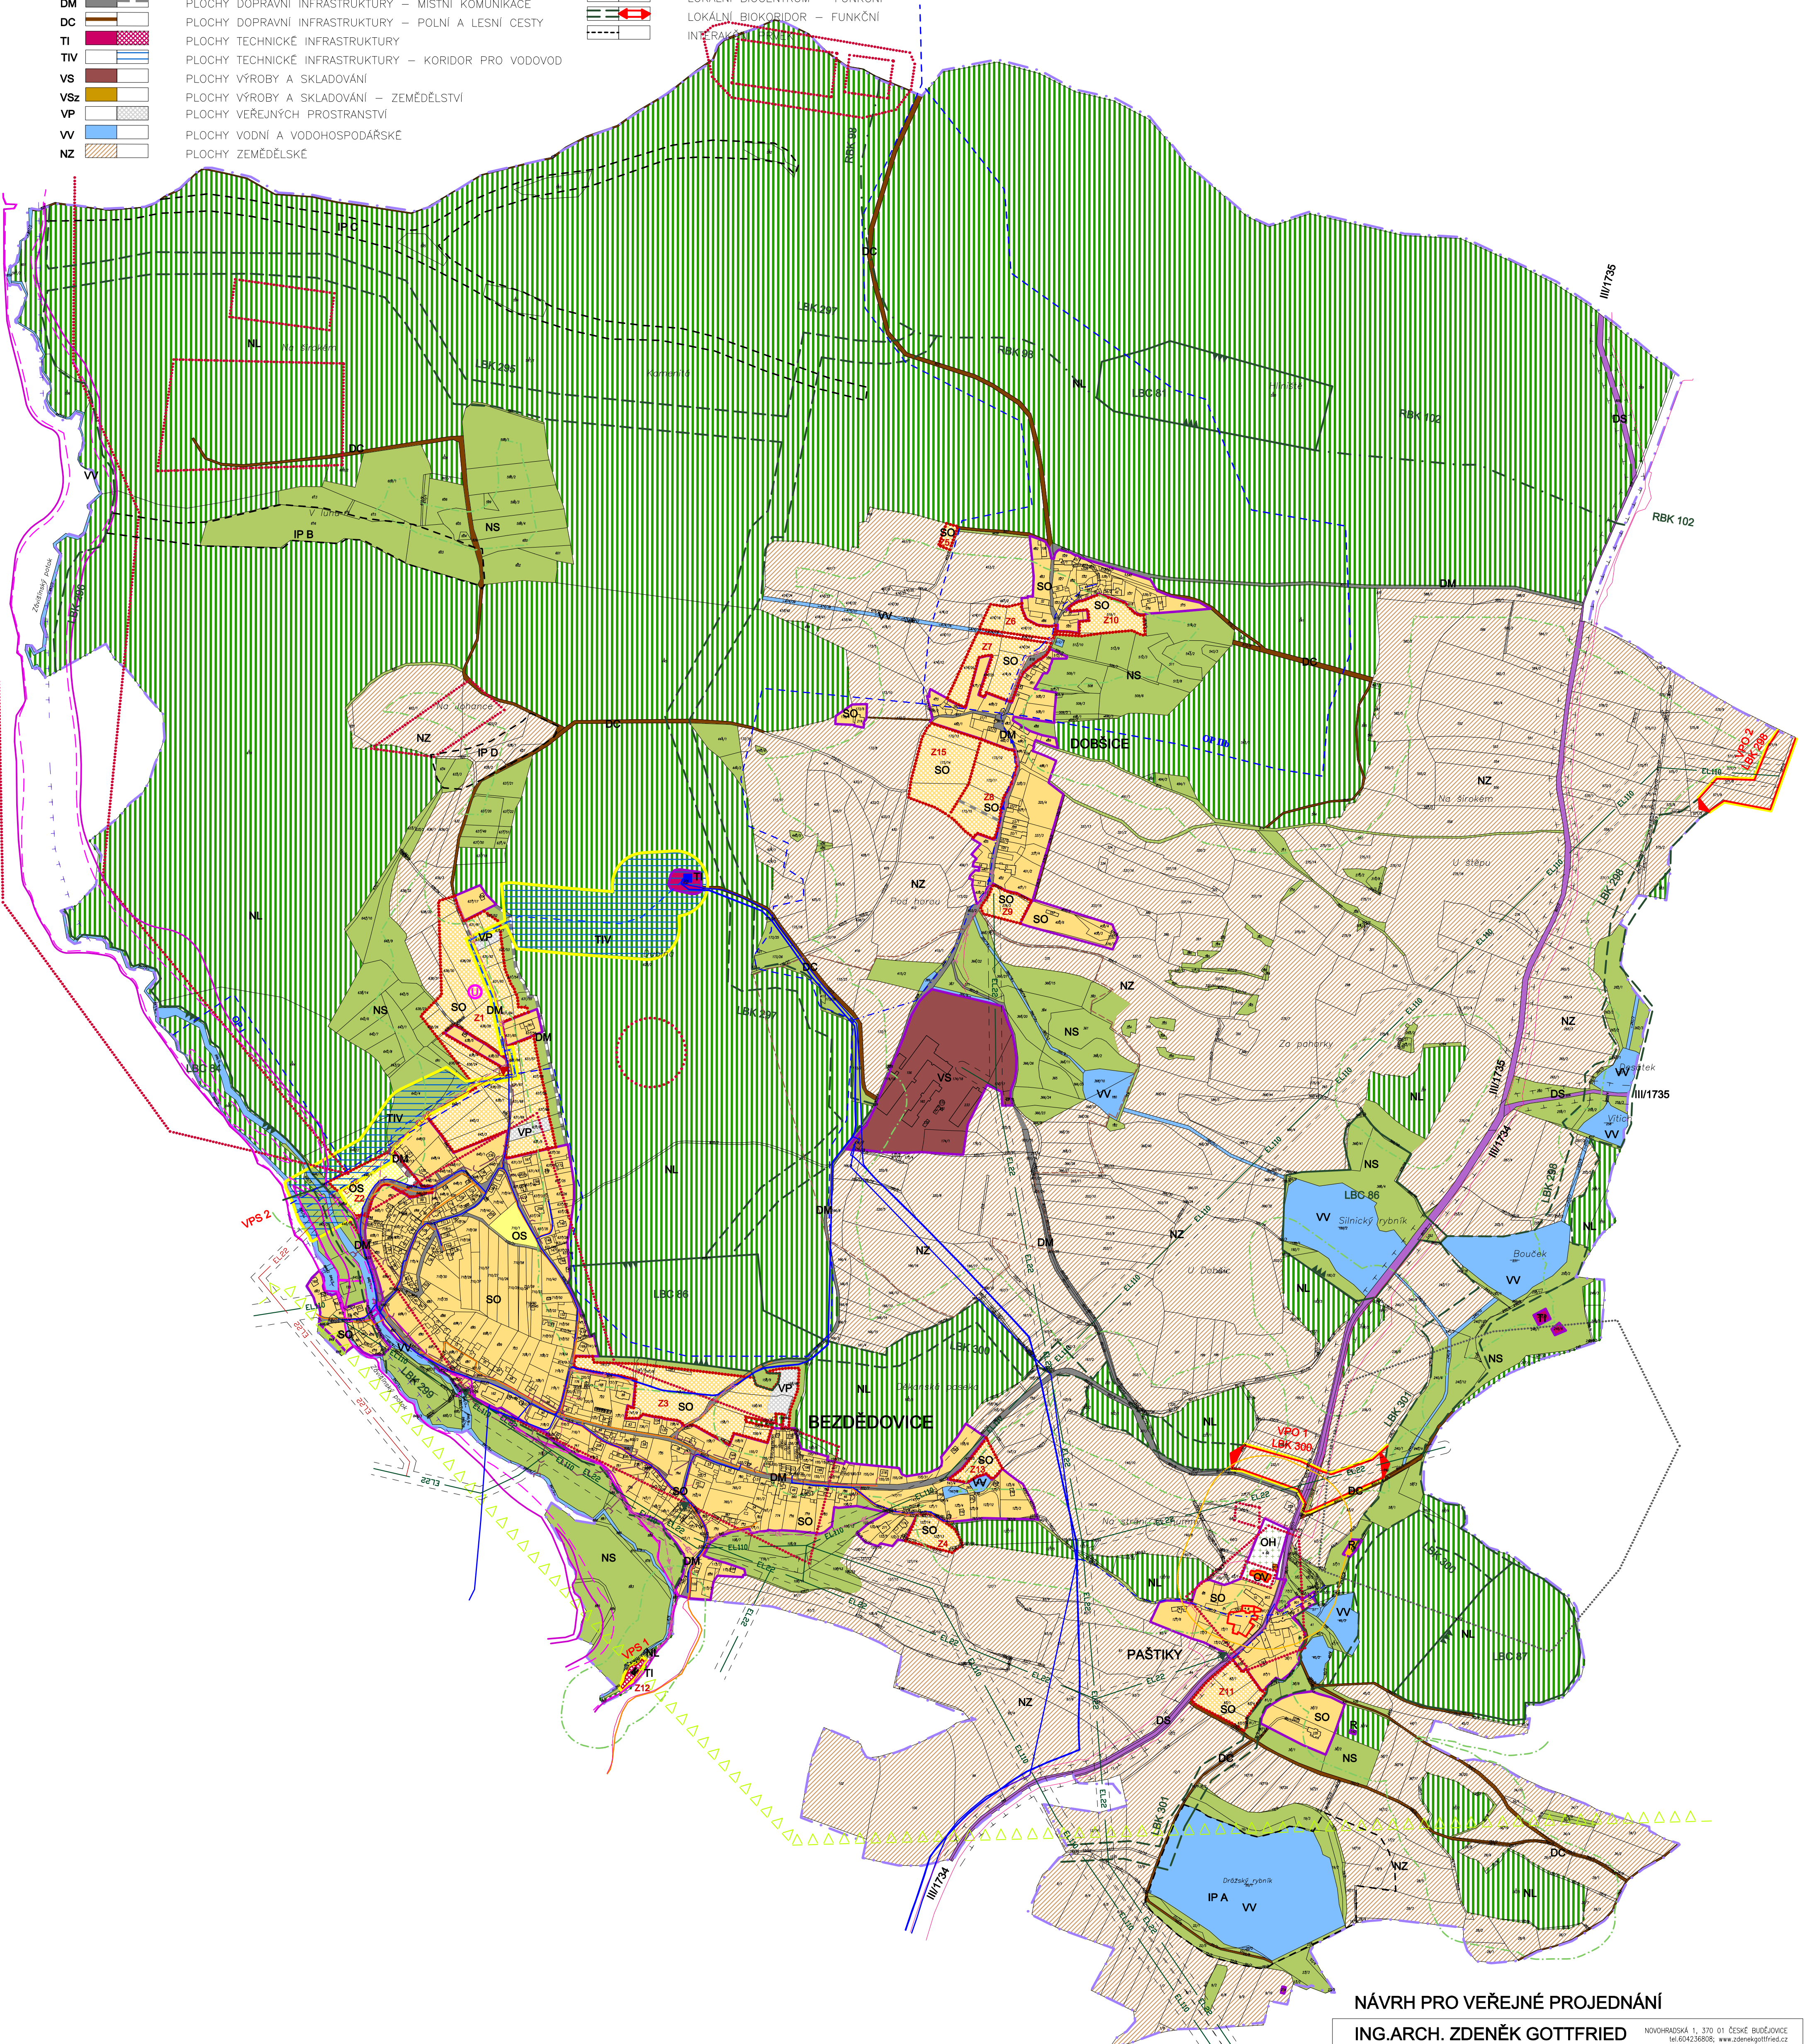

NÁVRH PRO VEŘEJNÉ PROJEDNÁNÍ

ING.ARCH. ZDENĚK GOTTFRIED

PROJEKTANT		ING.ARCH. ZDENĚK GOTTFRIED	
PORÍZOVATEL	OBEC BEZDĚDOVICE	DATUM	09/2012
STUPEŇ	NÁVRH	MĚŘÍTKO	1:5000
VÝKRES	KOORDINAČNÍ VÝKRES	ČÍSLO	5

ÚZEMNÍ PLÁN BEZDĚDOVICE
ODŮVODNĚNÍ ÚZEMNÍHO PLÁNU