


LAŽANY ÚZEMNÍ PLÁN návrh

měřítko 1:5 000

KOORDINAČNÍ VÝKRES

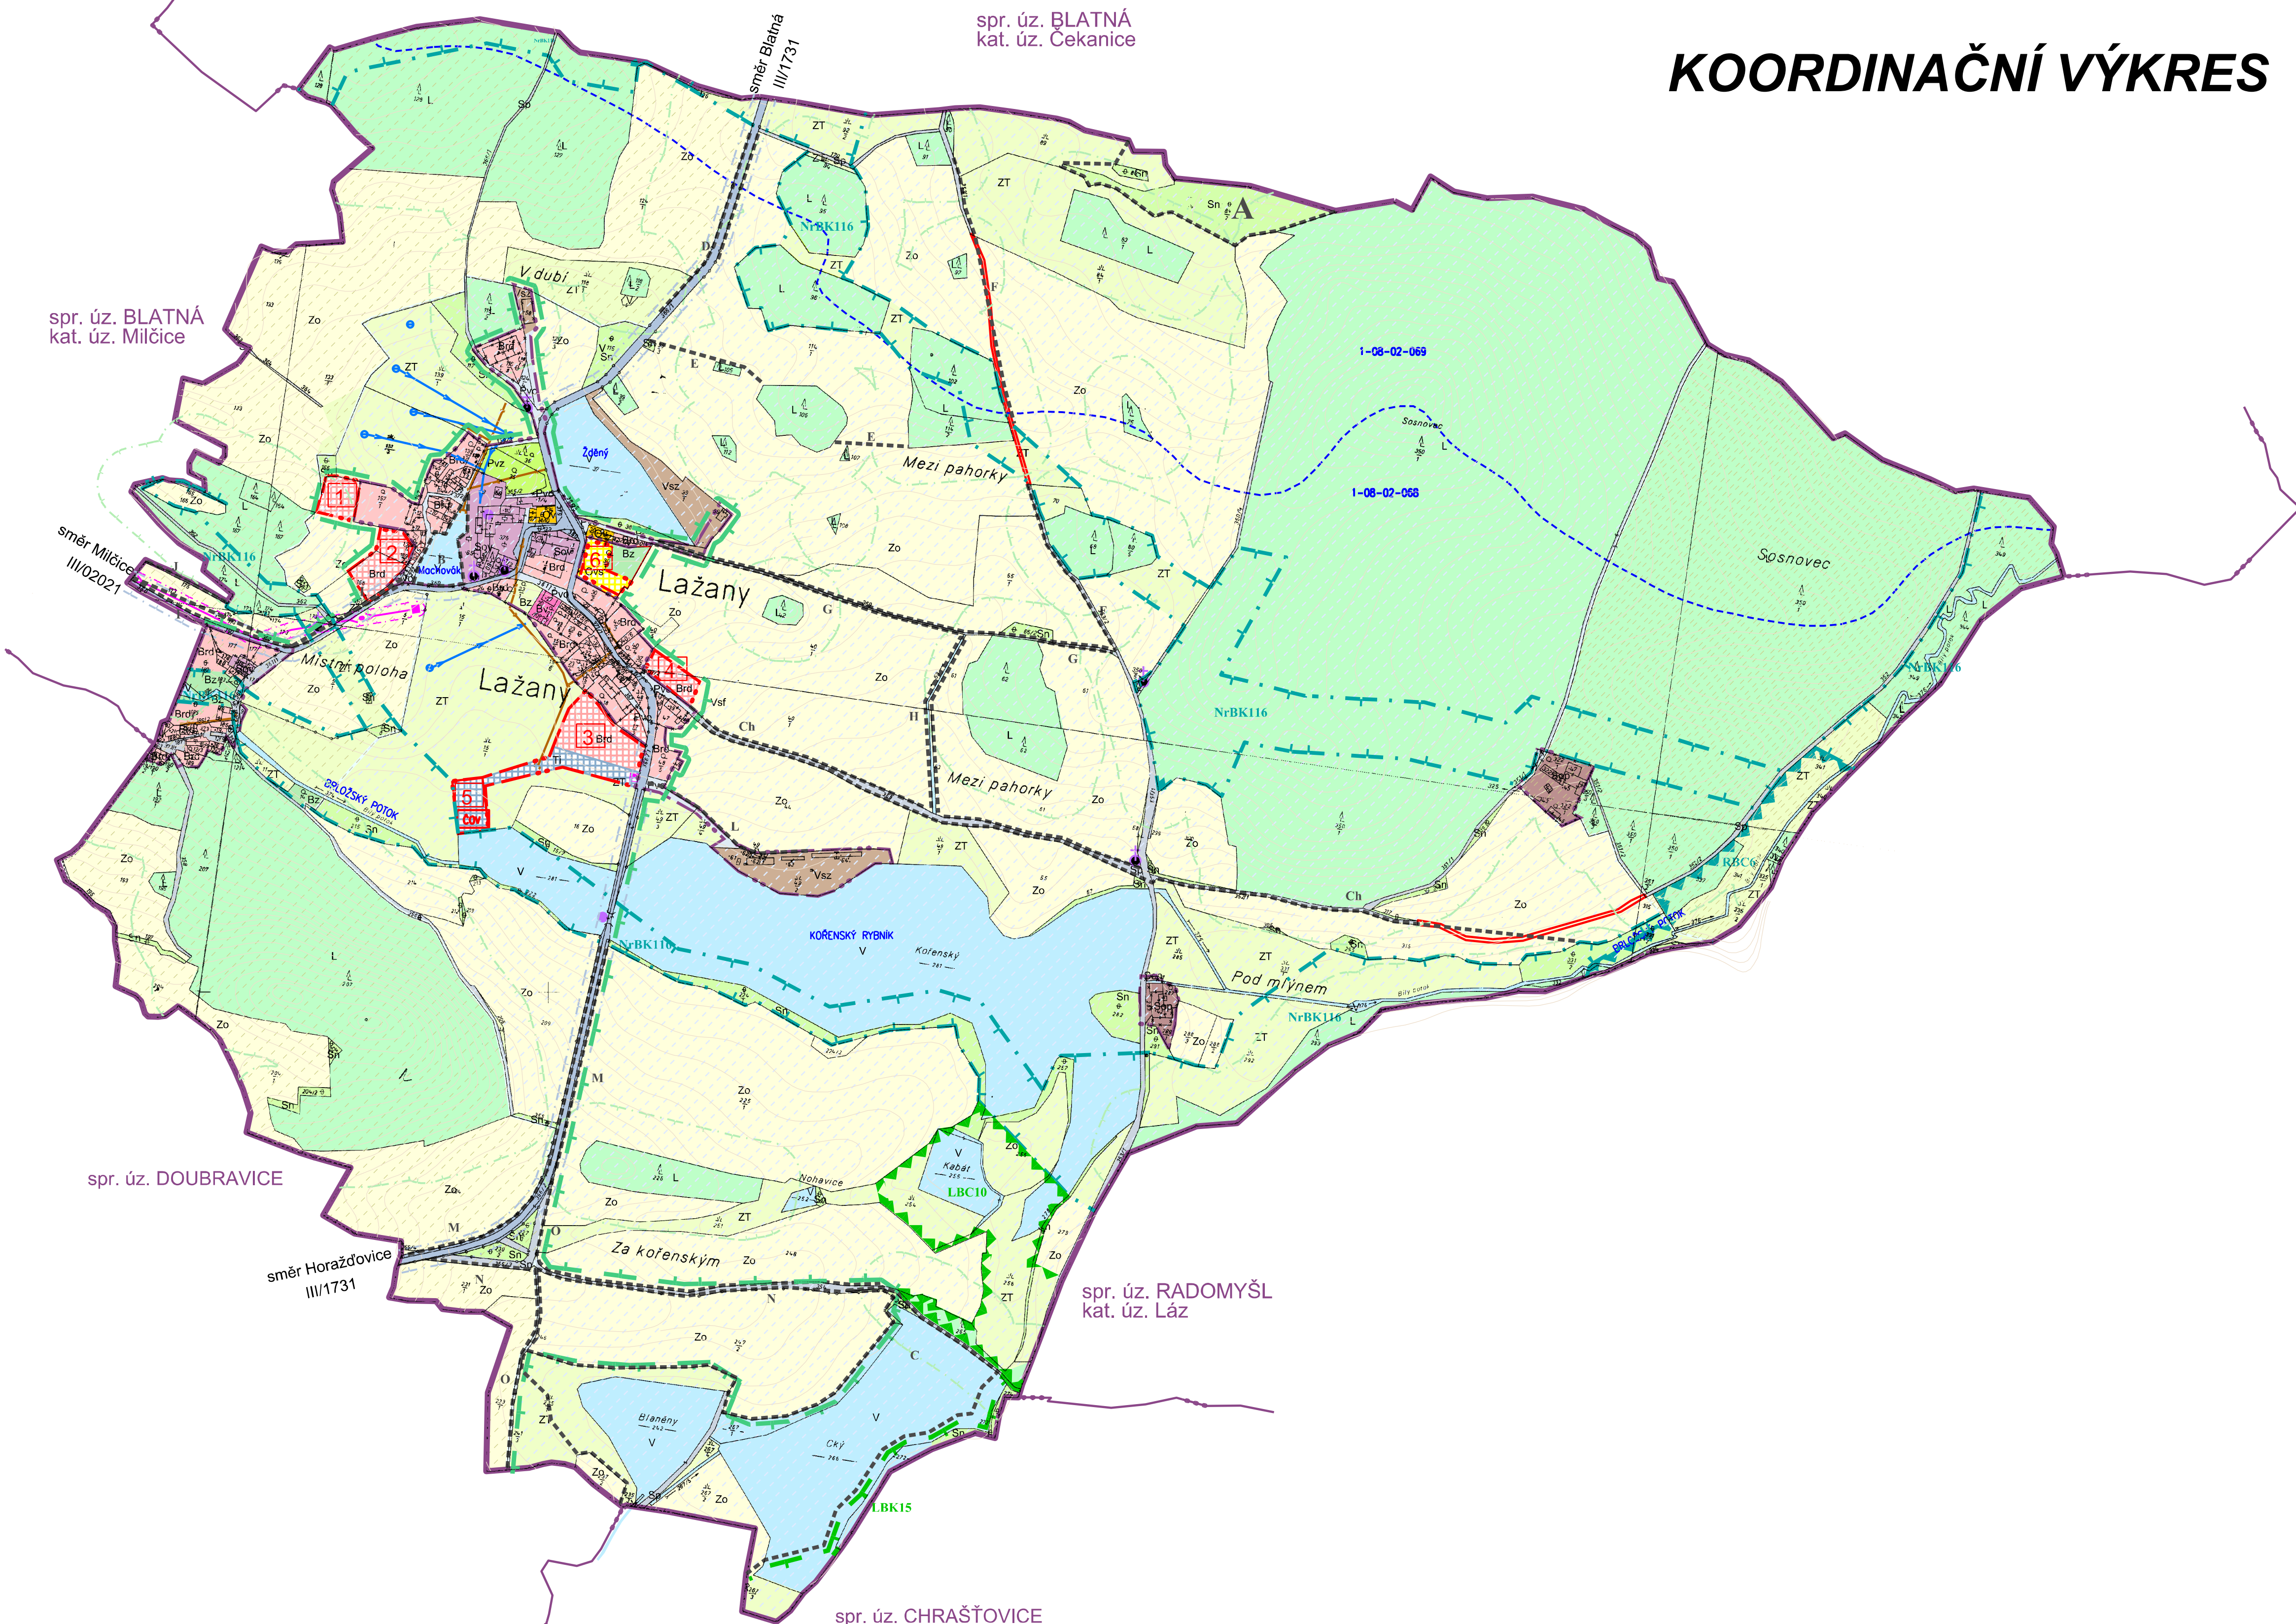

LEGENDA HRANIC

	hranice katastru
	hranice řešeného území
	hranice zastavěného území vymezená ke dni 1.11. 2010
	hranice zastavěných ploch
	číslo zastavěné plochy

PLOCHY S ROZDÍLNÝM ZPŮSOBEM VYUŽITÍ (dle vyhlášky č.501/2006 o obecných požadavcích na využívání území)

	plochy stabilizované	plochy změn		
§4	Brd	Brd	PLOCHY BYDLENÍ	bydlení nízkopodlažní
	Bv			bytové domy
	Bz			soukromá zeleň
§6	Ov		PLOCHY OBČANSKÉHO VYBAVENÍ	
		Ov		sport
§7	Prz		PLOCHY VEŘEJNÝCH PROSTRANSTVÍ	vyhrazená zeleň
	Pvo			prostranství veřejná obecná
§8	Sop		PLOCHY SMÍŠENÉ OBYTNÉ	bydlení a podnikání
	Sov			bydlení a občanská vybavenost
§9	Sp		PLOCHY DOPRAVNÍ INFRASTRUKTURY	silniční doprava
§10		Ti	PLOCHY TECHNICKÉ INFRASTRUKTURY	
§11	Vsz		PLOCHY VÝROBY A SKLADOVÁNÍ	výroba zemědělská
§13	V		PLOCHY VODNÍ A VODOHOSPODÁŘSKÉ	
§14	Zo		PLOCHY ZEMĚDĚLSKÉ	orná půda
	ZT			trvalý travní porost
§15	L		PLOCHY LESNÍ	
§17	Sn		PLOCHY SMÍŠENÉ NEZASTAVĚNÉHO ÚZEMÍ	přírodě blízké ekosystémy

KONCEPCE TECHNICKÉ INFRASTRUKTURY

stav	návrh	
		trafostanice
		nadzemní elektrické vedení 22 kV (koridor)
		kanalizace
		vodovod
		vodní zdroje

KONCEPCE DOPRAVNÍ INFRASTRUKTURY

	stav	návrh	
			silnice III. tř
			úcelové komunikace

KONCEPCE USPOŘÁDÁNÍ KRAJINY

PRVKY ÚZEMNÍHO SYSTÉMU EKOLOGICKÉ STABILITY	
	nadregionální biokoridor
	regionální biocentrum
	lokální biocentrum vložené do NrBK
	lokální biokoridor
	ochranná zóna NrBK
INTERAKČNÍ PRVKY	
	interakční prvek
KRAJINNÉ TYPY	
	krajina rybníční
	krajina lesopолní
	hydrologické členění

HODNOTY, LIMITY, OCHRANNÁ PÁSMA

stav	návrh	
		nemovitá kulturní památka
		kaple, kříž, boží muka
		hranice 50 m od okraje lesa
		ochranné pásmo silnice

ARD architects s.r.o.
t:+420 776 745 075, +420 386 323 277
e:medak@ard.cz, www.ard.cz
a:Kněžská 17, 370 01 České Budějovice

kancelář Karlovy Vary
a:Kolná 29, 360 01 Karlovy Vary
kancelář Praha
a:Na Neklaně 26, 150 00 Praha 5

investor : Obec Lažany

projekt : ÚZEMNÍ PLÁN LAŽANY
akce :

zod. projektant: ak. arch. ing. Vlastislav RUBEK

projektant : ing. Radek DAVID Ph.D.

kreslil: ing. Lucie KUSSOVÁ

dílčí část : NÁVRH

výkres : KOORDINAČNÍ VÝKRES

stupeň : NÁVRH upravený po spol. projednání

č.zakázky : formát : 9 x A4

měřítko : 1:5 000 datum: 07/2012

číslo výkresu: číslo paré:

04