

LEGENDA

HRANICE

-
- KATASTRÁLNÍ ÚZEMÍ = ŘEŠENÉ ÚZEMÍ
-
- ZASTAVĚNÉ ÚZEMÍ OBCE K DATU 05/2011
-
- ZASTAVITELNÁ PLOCHA
-
- HRANICE ZÁPLAVOVÉHO ÚZEMÍ – Q100
-
- HRANICE – AKTIVNÍ ZÓNA ZÁPLAVOVÉHO ÚZEMÍ
-
- PLOCHY S PŘEDEPSANOU ÚZEMNÍ STUDIÍ

PLOCHY S ROZDÍLNÝM ZPŮSOBEM VYUŽITÍ
STAV/NAVŘH

- SO

PLOCHY SMÍŠENÉ OBYTNÉ
- OV

PLOCHY OBČANSKÉHO VYBAVENÍ –
– VEŘEJNÁ INFRASTRUKTURA
- OH

PLOCHY OBČANSKÉHO VYBAVENÍ – HRBITOV
- OS

PLOCHY OBČANSKÉHO VYBAVENÍ – SPORT
- R

PLOCHY REKREACE
- DS

PLOCHY DOPRAVNÍ INFRASTRUKTURY – SILNICE III. třídy
- DM

PLOCHY DOPRAVNÍ INFRASTRUKTURY – MÍSTNÍ KOMUNIKACE
- DC

PLOCHY DOPRAVNÍ INFRASTRUKTURY – POLNÍ A LESNÍ CESTY
- TI

PLOCHY TECHNICKÉ INFRASTRUKTURY
- TIV

PLOCHY TECHNICKÉ INFRASTRUKTURY – KORIDOR PRO VODOVOD
- VS

PLOCHY VÝROBY A SKLADOVÁNÍ
- VSz

PLOCHY VÝROBY A SKLADOVÁNÍ – ZEMĚDĚLSTVÍ
- VP

PLOCHY VEŘEJNÝCH PROSTRANSTVÍ

- VV
- NZ
- NL
- NS

TECHNICKÁ INFRASTRUKTURA

- VZDUŠNÉ EL. VEDENÍ 110KV
- VZDUŠNÉ EL. VEDENÍ 22KV
- TRAFOSTANICE
- KOMUNIKAČNÍ VEDENÍ
- VODOJEM
- VODOVOD
- KANALIZACE
- ČOV
- PLYNOVOD STL

ÚSES

- REGIONÁLNÍ BIOKORIDOR – FUNKČNÍ
- LOKÁLNÍ BIOCENTRUM – FUNKČNÍ
- LOKÁLNÍ BIOKORIDOR – FUNKČNÍ
- INTERAKČNÍ PRVEK

VEŘEJNĚ PROSPĚŠNÉ STAVBY

- VPS 1


ČOV
- VPS 2

KORIDOR TI – VODOVOD

VEŘEJNĚ PROSPĚŠNÁ OPATŘENÍ


- VPO 1,2

NAVŘH LOKÁLNÍHO BIOKORIDORU

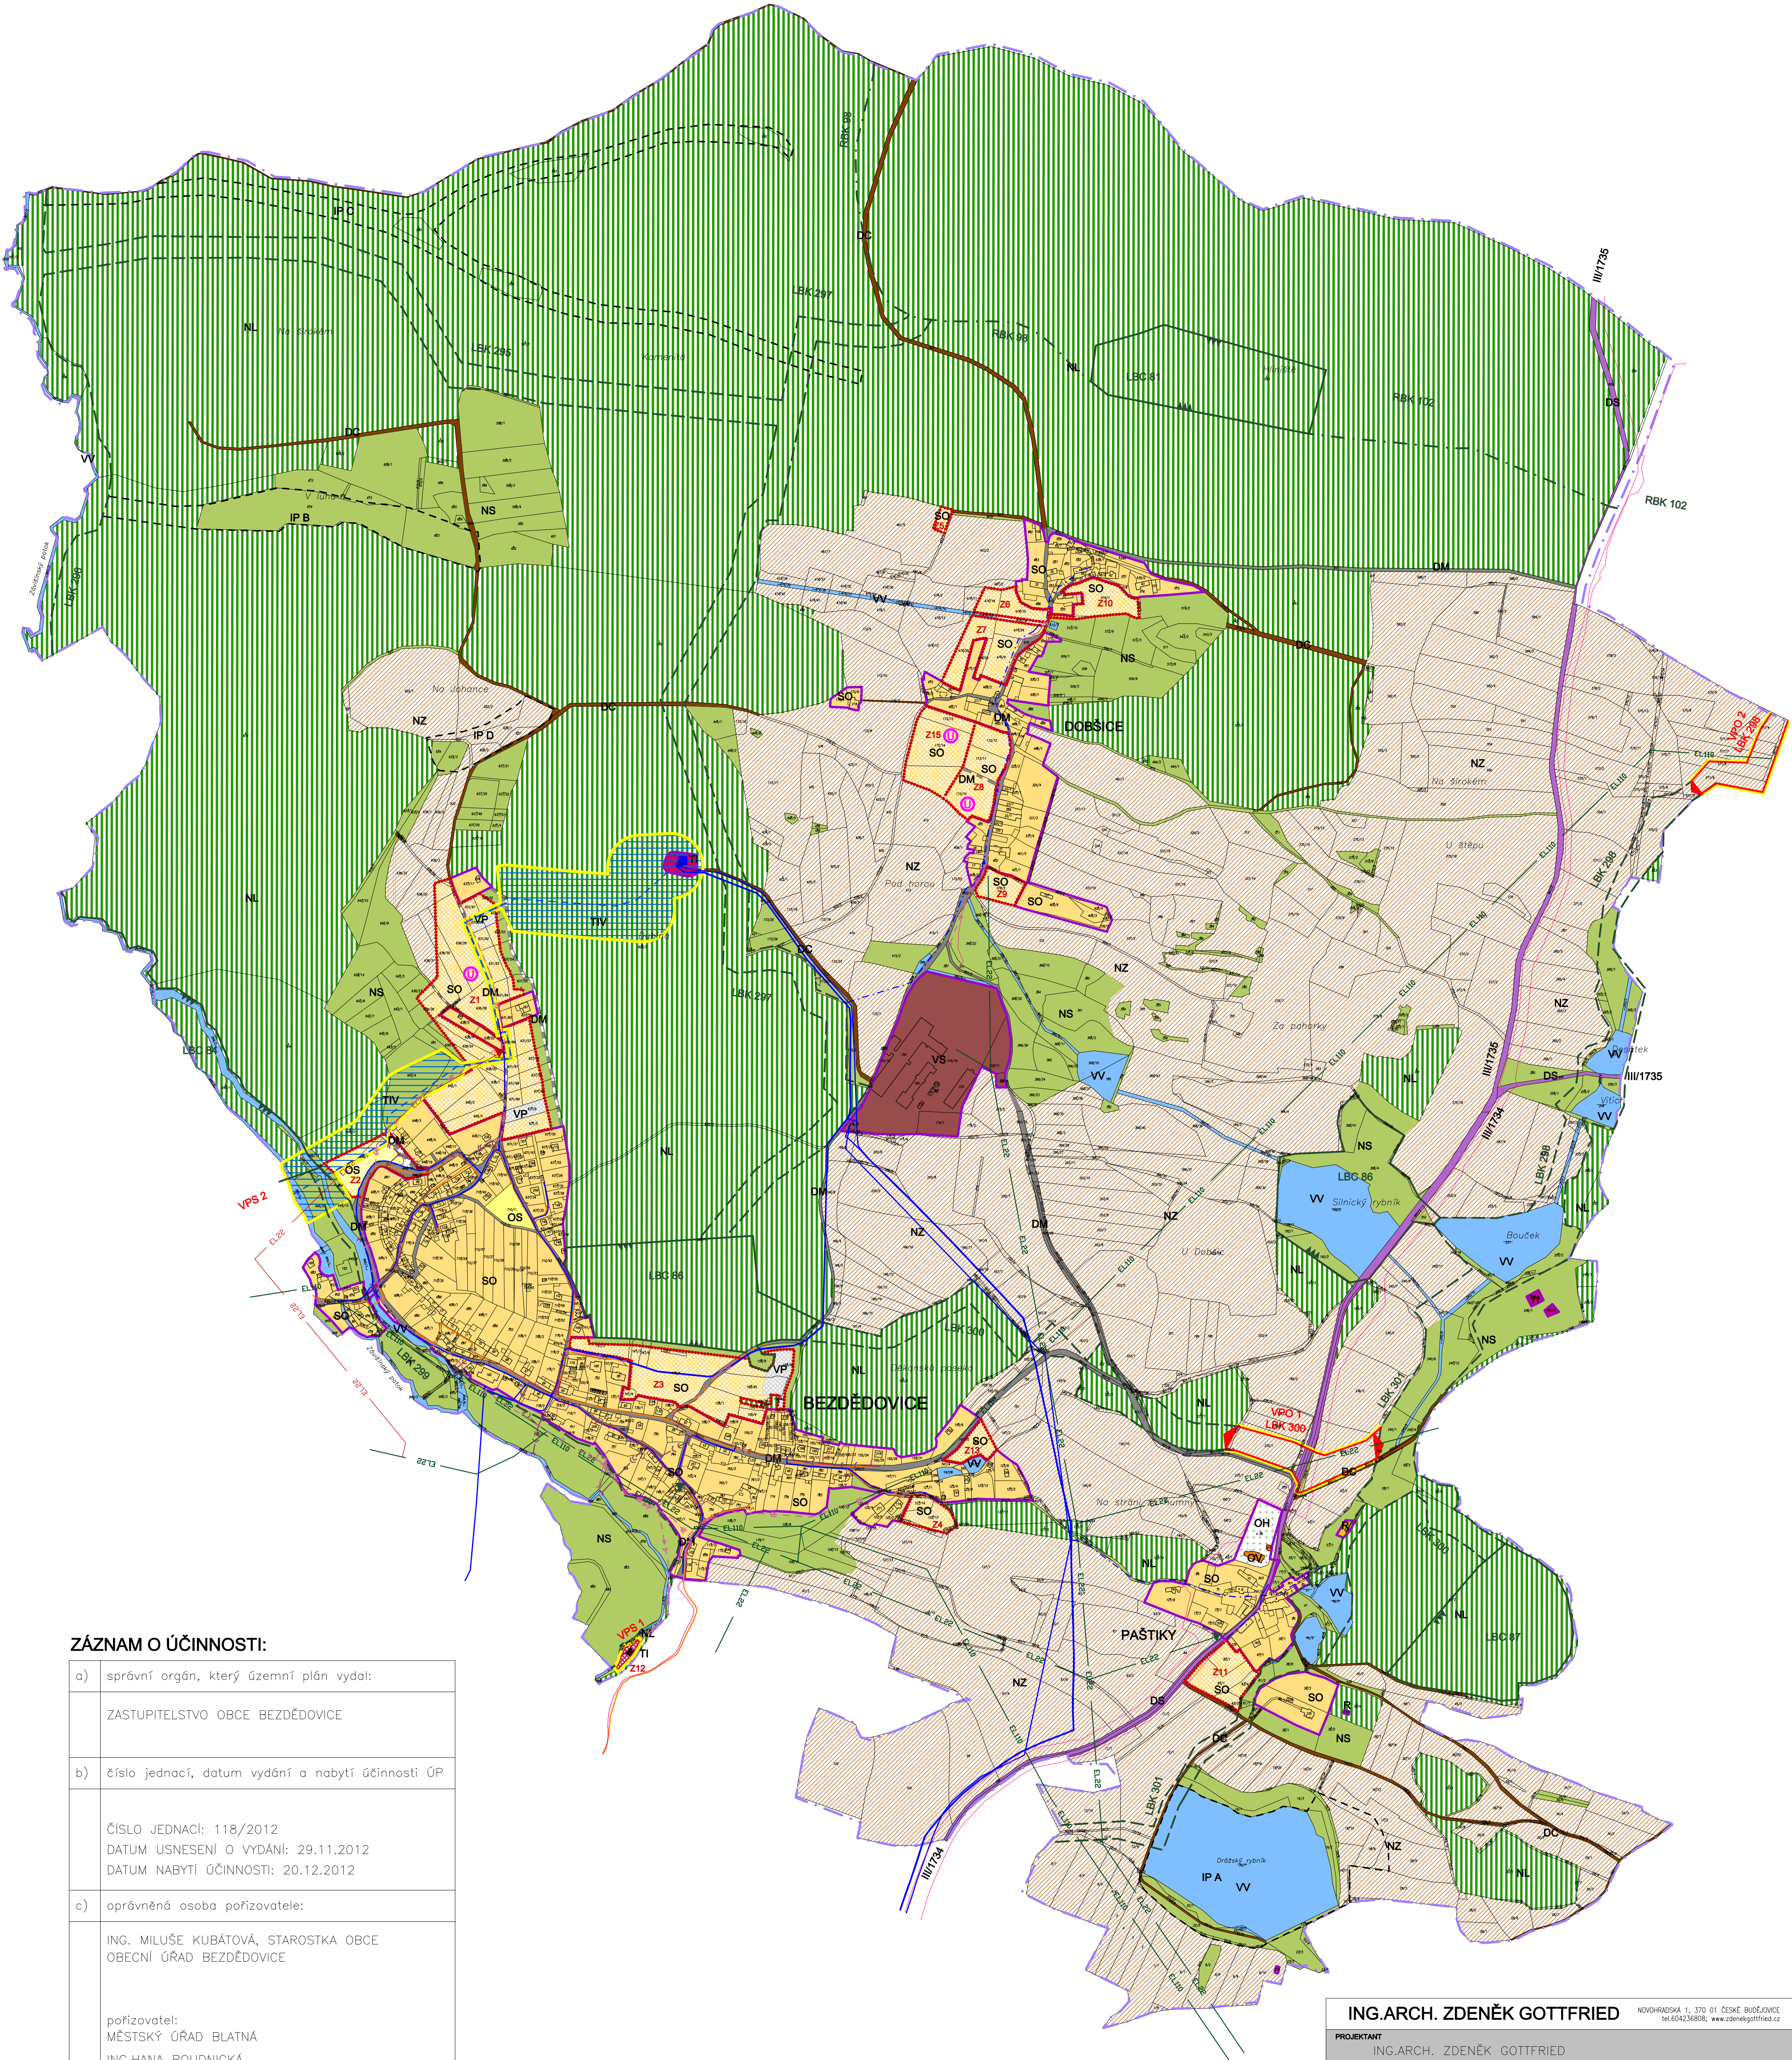

ZÁZNAM O ÚČINNOSTI:

a)	správní orgán, který územní plán vydal:
	ZASTUPITELSTVO OBCE BEZDĚDOVICE
b)	číslo jednací, datum vydání a nabytí účinnosti ÚP
	ČÍSLO JEDNACÍ: 118/2012 DATUM USNESENÍ O VYDÁNÍ: 29.11.2012 DATUM NABYTÍ ÚČINNOSTI: 20.12.2012
c)	oprávněná osoba pořizovatele:
	ING. MILUŠE KUBÁTOVÁ, STAROSTKA OBCE OBECNÍ ÚŘAD BEZDĚDOVICE pořizovatel: MĚSTSKÝ ÚŘAD BLATNÁ ING.HANA ROUDNICKÁ KOSMONAUTŮ 1262 386 01 STRAKONICE

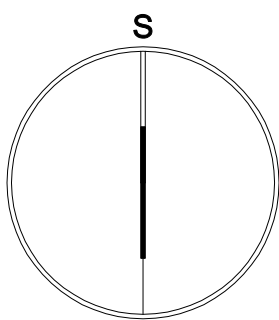

ING.ARCH. ZDENĚK GOTTFRIED		NOVOHRADSKÁ 1, 370 01 ČESKÉ BUDĚJOVICE tel.604236808; www.zdenekgottfried.cz	
PROJEKTANT			
ING.ARCH. ZDENĚK GOTTFRIED			
POŘIZOVATEL	OBEC BEZDĚDOVICE	DATUM	11/2012
STUPEŇ	KONEČNÝ NÁVRH - ČISTOPIS	MĚŘÍTKO	1:5000
VÝKRES	HLAVNÍ VÝKRES	ČÍSLO	2
AKCE			
ÚZEMNÍ PLÁN BEZDĚDOVICE			