

LEGENDA

HRANICE

- KATASTRÁLNÍ ÚZEMÍ = ŘEŠENÉ ÚZEMÍ
- ZASTAVĚNÉ ÚZEMÍ OBCE K DATU 06/2011
- ZASTAVITELNÁ PLOCHA

PLOCHY S ROZDÍLNÝM ZPŮSOBEM VYUŽITÍ

STAV/NÁVRH

- SO

PLOCHY SMÍŠENÉ OBYTNÉ
- OV

PLOCHY OBČANSKÉHO VYBAVENÍ – VEŘEJNÁ INFRASTRUKTURA
- VP

PLOCHY VEŘEJNÝCH PROSTRANSTVÍ
- DS

PLOCHY DOPRAVNÍ INFRASTRUKTURY –
–SILNICE III.třídy
- DM

PLOCHY DOPRAVNÍ INFRASTRUKTURY –
–MISTNÍ KOMUNIKACE
- DC

PLOCHY DOPRAVNÍ INFRASTRUKTURY –
–POLNÍ A LESNÍ CESTY
- VS

PLOCHY VÝROBY A SKLADOVÁNÍ
- TI

PLOCHY TECHNICKÉ INFRASTRUKTURY
- VV

PLOCHY VODNÍ A VODOHOSPODÁRSKÉ
- NZ

ZATRUBNĚNÁ VODOTEČ
- NL

PLOCHY ZEMĚDĚLSKÉ
- NS

PLOCHY LESNÍ
- NS

PLOCHY SMÍŠENÉ NEZASTAVĚNÉHO ÚZEMÍ

INŽENÝRSKÉ SÍTĚ

- EL 110

VZDUŠNÉ EL. VEDENÍ 110KV
- EL 22

VZDUŠNÉ EL. VEDENÍ 22KV
- TRAFOSTANICE
- TELEKOMUNIKAČNÍ ZÁKLADOVÁ STANICE
- VODNÍ ZDROJ – VRT
- VODOVOD
- VODOJEM
- PRODUKTOVOD
- KANALIZACE
- ČOV

ÚSES

- LOKÁLNÍ BIOKORIDOR
- LOKÁLNÍ BIOCENTRUM

LIMITY VYUŽITÍ ÚZEMÍ


- VZDÁLENOST 50m OD KRAJE LESA
- OCHRANNÉ PÁSMO DOPRAVNÍ INFRASTRUKTURY
- OCHRANNÉ PÁSMO
- VZDUŠNÉHO EL. VEDENÍ A TRAFOSTANICE
- OCHRANNÉ PÁSMO PRODUKTOVODU
- ARCHEOLOGICKÉ NALEZIŠTĚ

VEŘEJNÉ PROSPĚŠNÉ STAVBY

- VPS 1

ČOV
- VPS 2-18

POLNÍ A LESNÍ CESTY

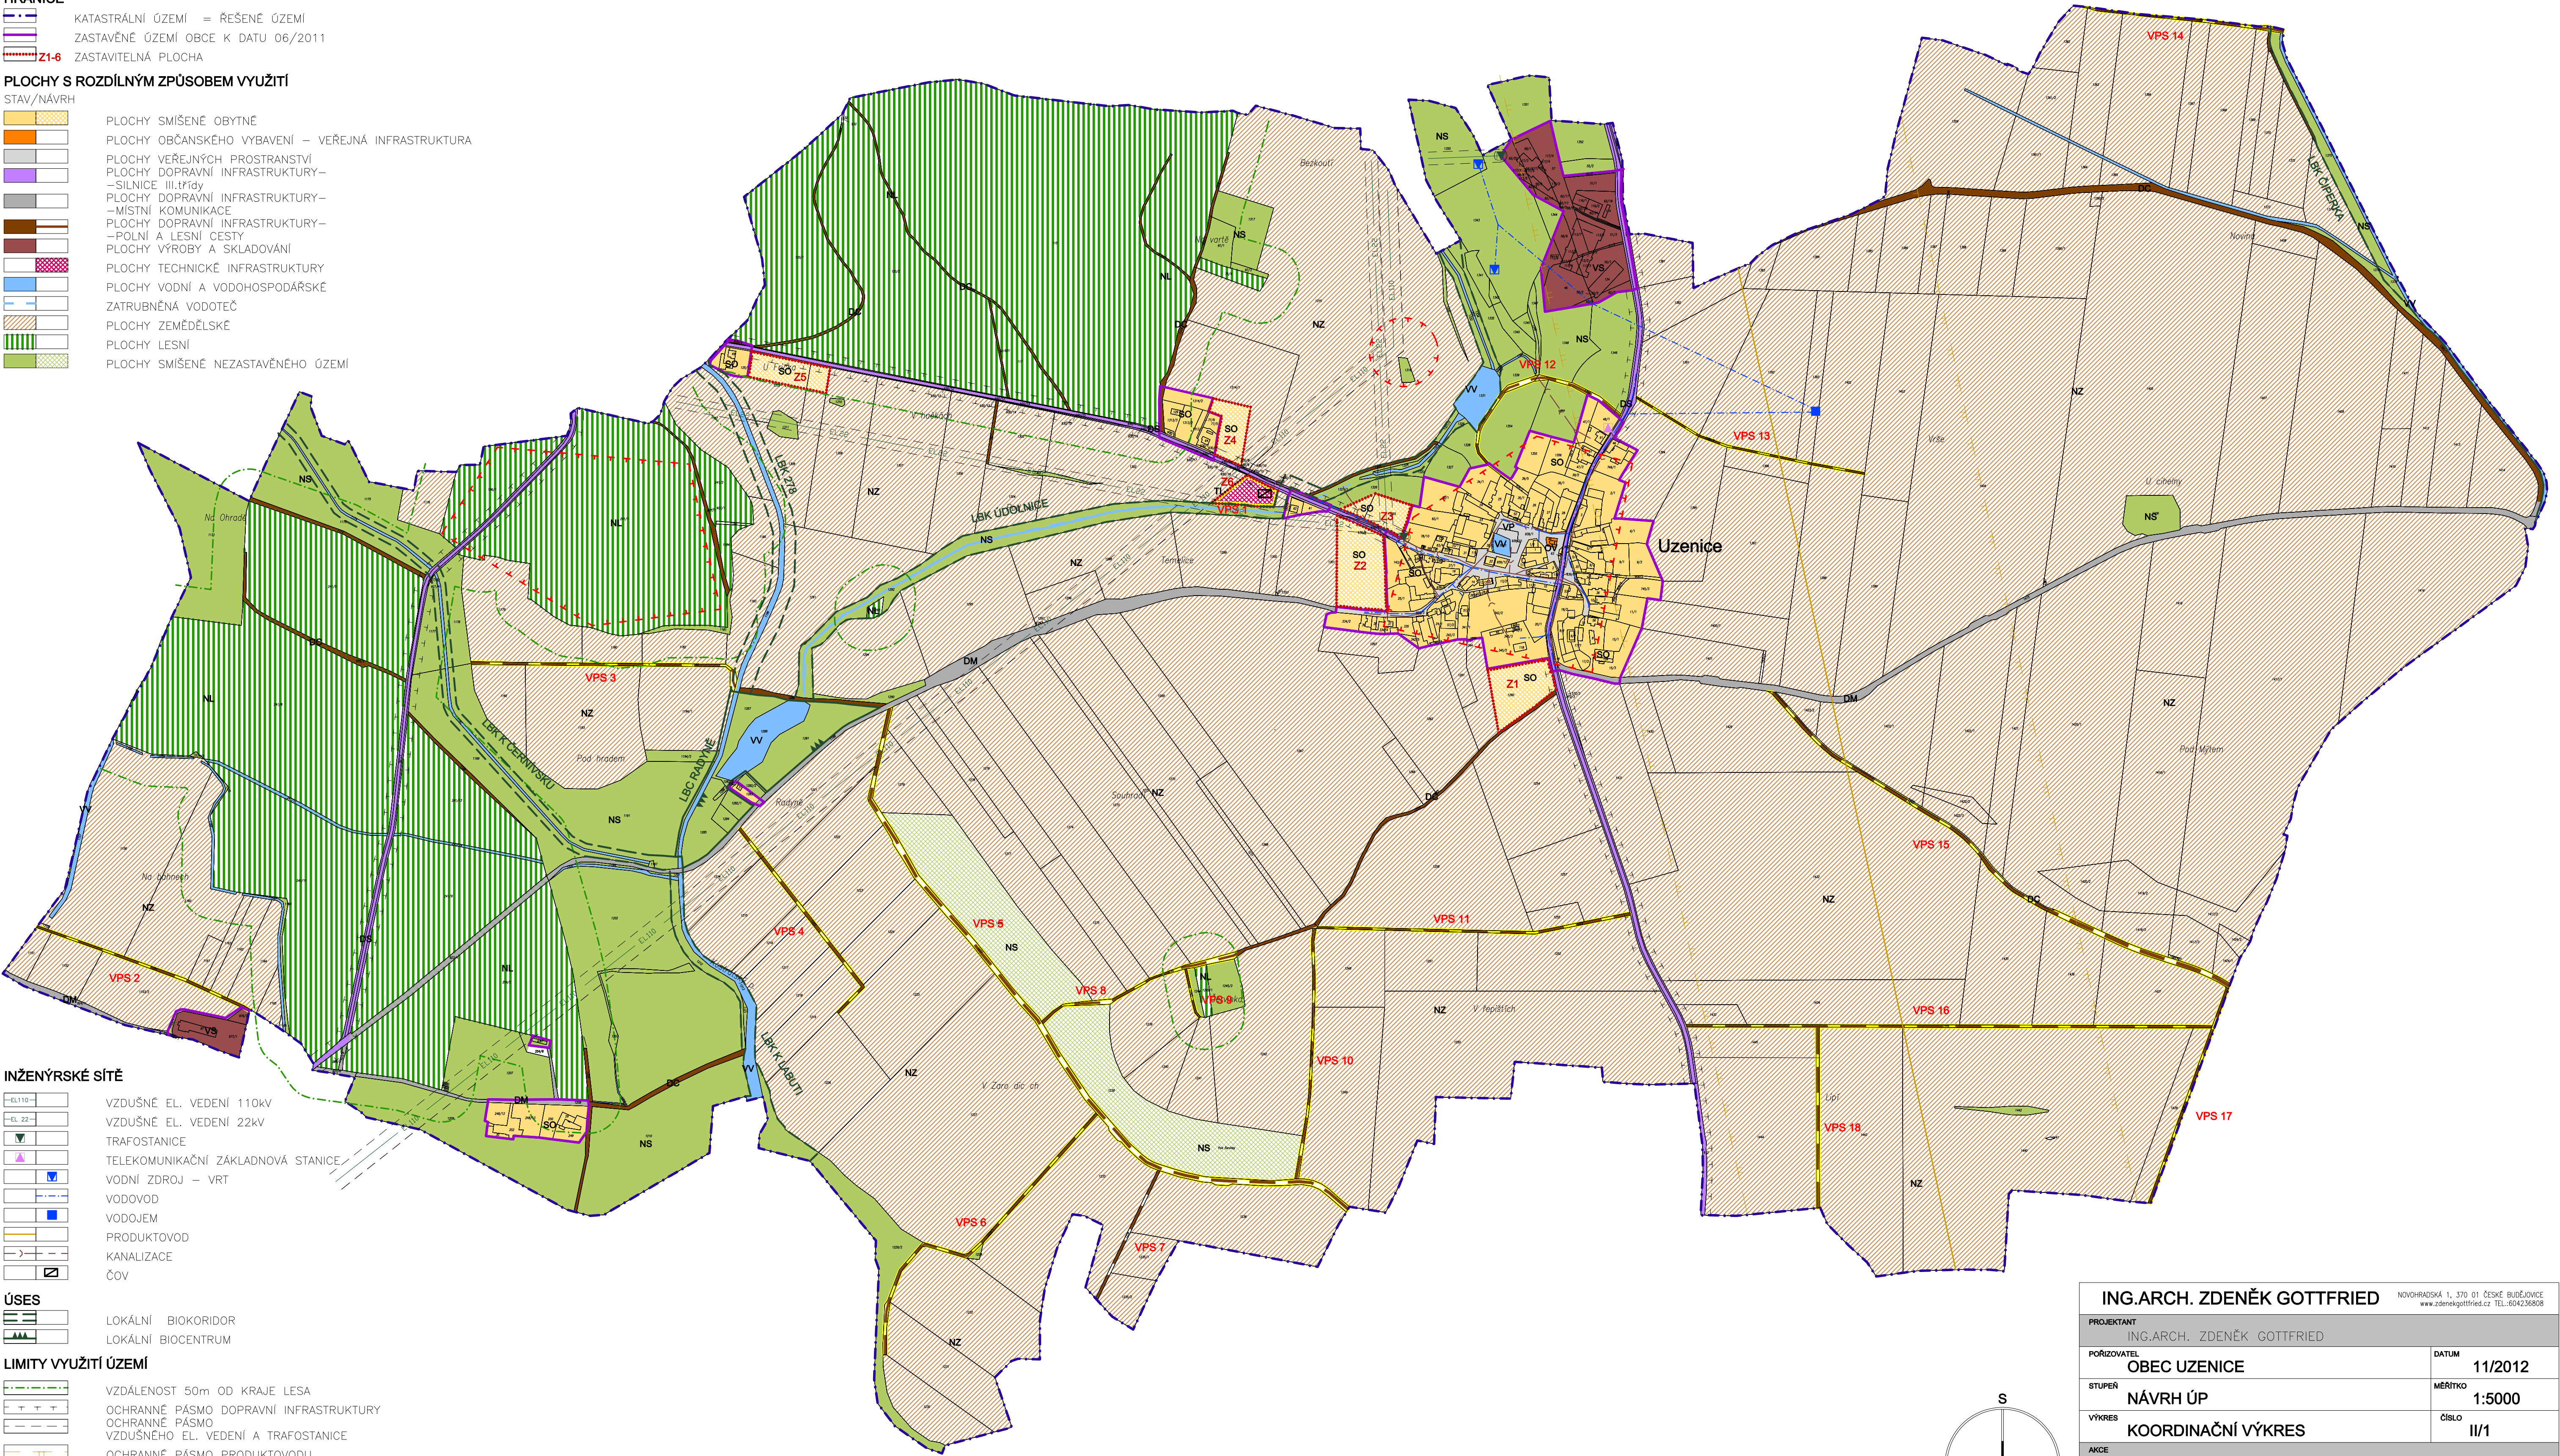

ING.ARCH. ZDENĚK GOTTFRIED		NOVOHRADSKÁ 1, 370 01 ČESKÉ BUDĚJOVICE www.zdenekgottfried.cz TEL.: 604236808	
PROJEKTANT		ING.ARCH. ZDENĚK GOTTFRIED	
PORIZOVATEL		OBEC UZENICE	
STUPEŇ		NÁVRH ÚP	
VÝKRES		KOORDINAČNÍ VÝKRES	
AKCE		ODŮVODNĚNÍ ÚZEMNÍHO PLÁNU UZENICE	
		DATUM	11/2012
		MĚŘÍTKO	1:5000
		ČÍSLO	II/1