03_VÝKRES VEŘEJNĚ PROSPĚŠNÝCH STAVEB

Kód	Popis plochy
DI.01	místní komunikace, napojení ČOV Dvořetice na stávající silnici
DI.02	místní komunikace, napojení chat v lokalitě Myštice – jih prostřednictvím nové účelové komunikace
DI.03	místní komunikace a rozšíření stávající komunikace pro napojení chat v lokalitě Nový Mlýn
TI.01	plocha pro vybudování ČOV v jižní části sídla Myštice
TI.02	plocha pro vybudování ČOV jižně od sídla Laciná
TI.03	plocha pro vybudování ČOV jižně od sídla Svobodka
TI.04	plocha pro vybudování společné ČOV pro sídla Dvořetice a Vahlovice
TI.05	plocha pro vybudování ČOV pro sídla Výšice a Chrást, jihovýchodně od sídla Výšice
K1	hlavní páteřní kanalizační řad Myštice – sever
K2	hlavní páteřní kanalizační řad Myštice – jih
K3	hlavní páteřní kanalizační řad Myštice – severovýchod
K4	subpáteřní řad pro lokality smíšené obytné na východní části sídla Myštice
K5	subpáteřní řad pro lokalitu stávající smíšené zástavby jihovýchodně od sídla Myštice
K6	hlavní páteřní kanalizační řad Laciná – východ
K7	hlavní páteřní kanalizační řad Laciná – západ
K8	hlavní páteřní kanalizační řad chatová lokalita Nový Mlýn
K9	subpáteřní tlakový řad pro lokalitu stávajících objektů Nový Mlýn
K10	hlavní páteřní kanalizační řad Svobodka
K11	hlavní páteřní kanalizační řad Dvořetice – Vahlovice
K12	subpáteřní kanalizační řad pro západní část sídla Dvořetice
K13	subpáteřní kanalizační řad pro západní část sídla Vahlovice
K14	hlavní páteřní kanalizační řad Výšice
K15	hlavní páteřní kanalizační řad Chrást
K16	subpáteřní kanalizační řad pro severozápadní část sídla Výšice
K17	subpáteřní kanalizační řad pro západní část sídla Chrást
V1	přívodní vodovodní řad Lom – Myštice, stavba veřejně prospěšné technické infrastruktury
V2	páteřní vodovodní řad propojující sídla Myštice – Laciná – Vahlovice – Střížovice, stavba veřejně prospěšné technické infrastruktury, vč. změny trasy na jižním okraji Myštic
V3	páteřní vodovodní řad propojující sídla Myštice – Kožlí
V4	vodovodní řad Myštice – sever
V5	vodovodní řad Dvořetice – západ
TI.06	přestavba stávající vodárny pro kravín – dnes chov kachen
TI.07	návrh nového sběrného dvora za objektem Obecního úřadu Myštice
TI.08	návrh vedení VN 22kV jižně od sídla Vahlovice směrem na Václavov

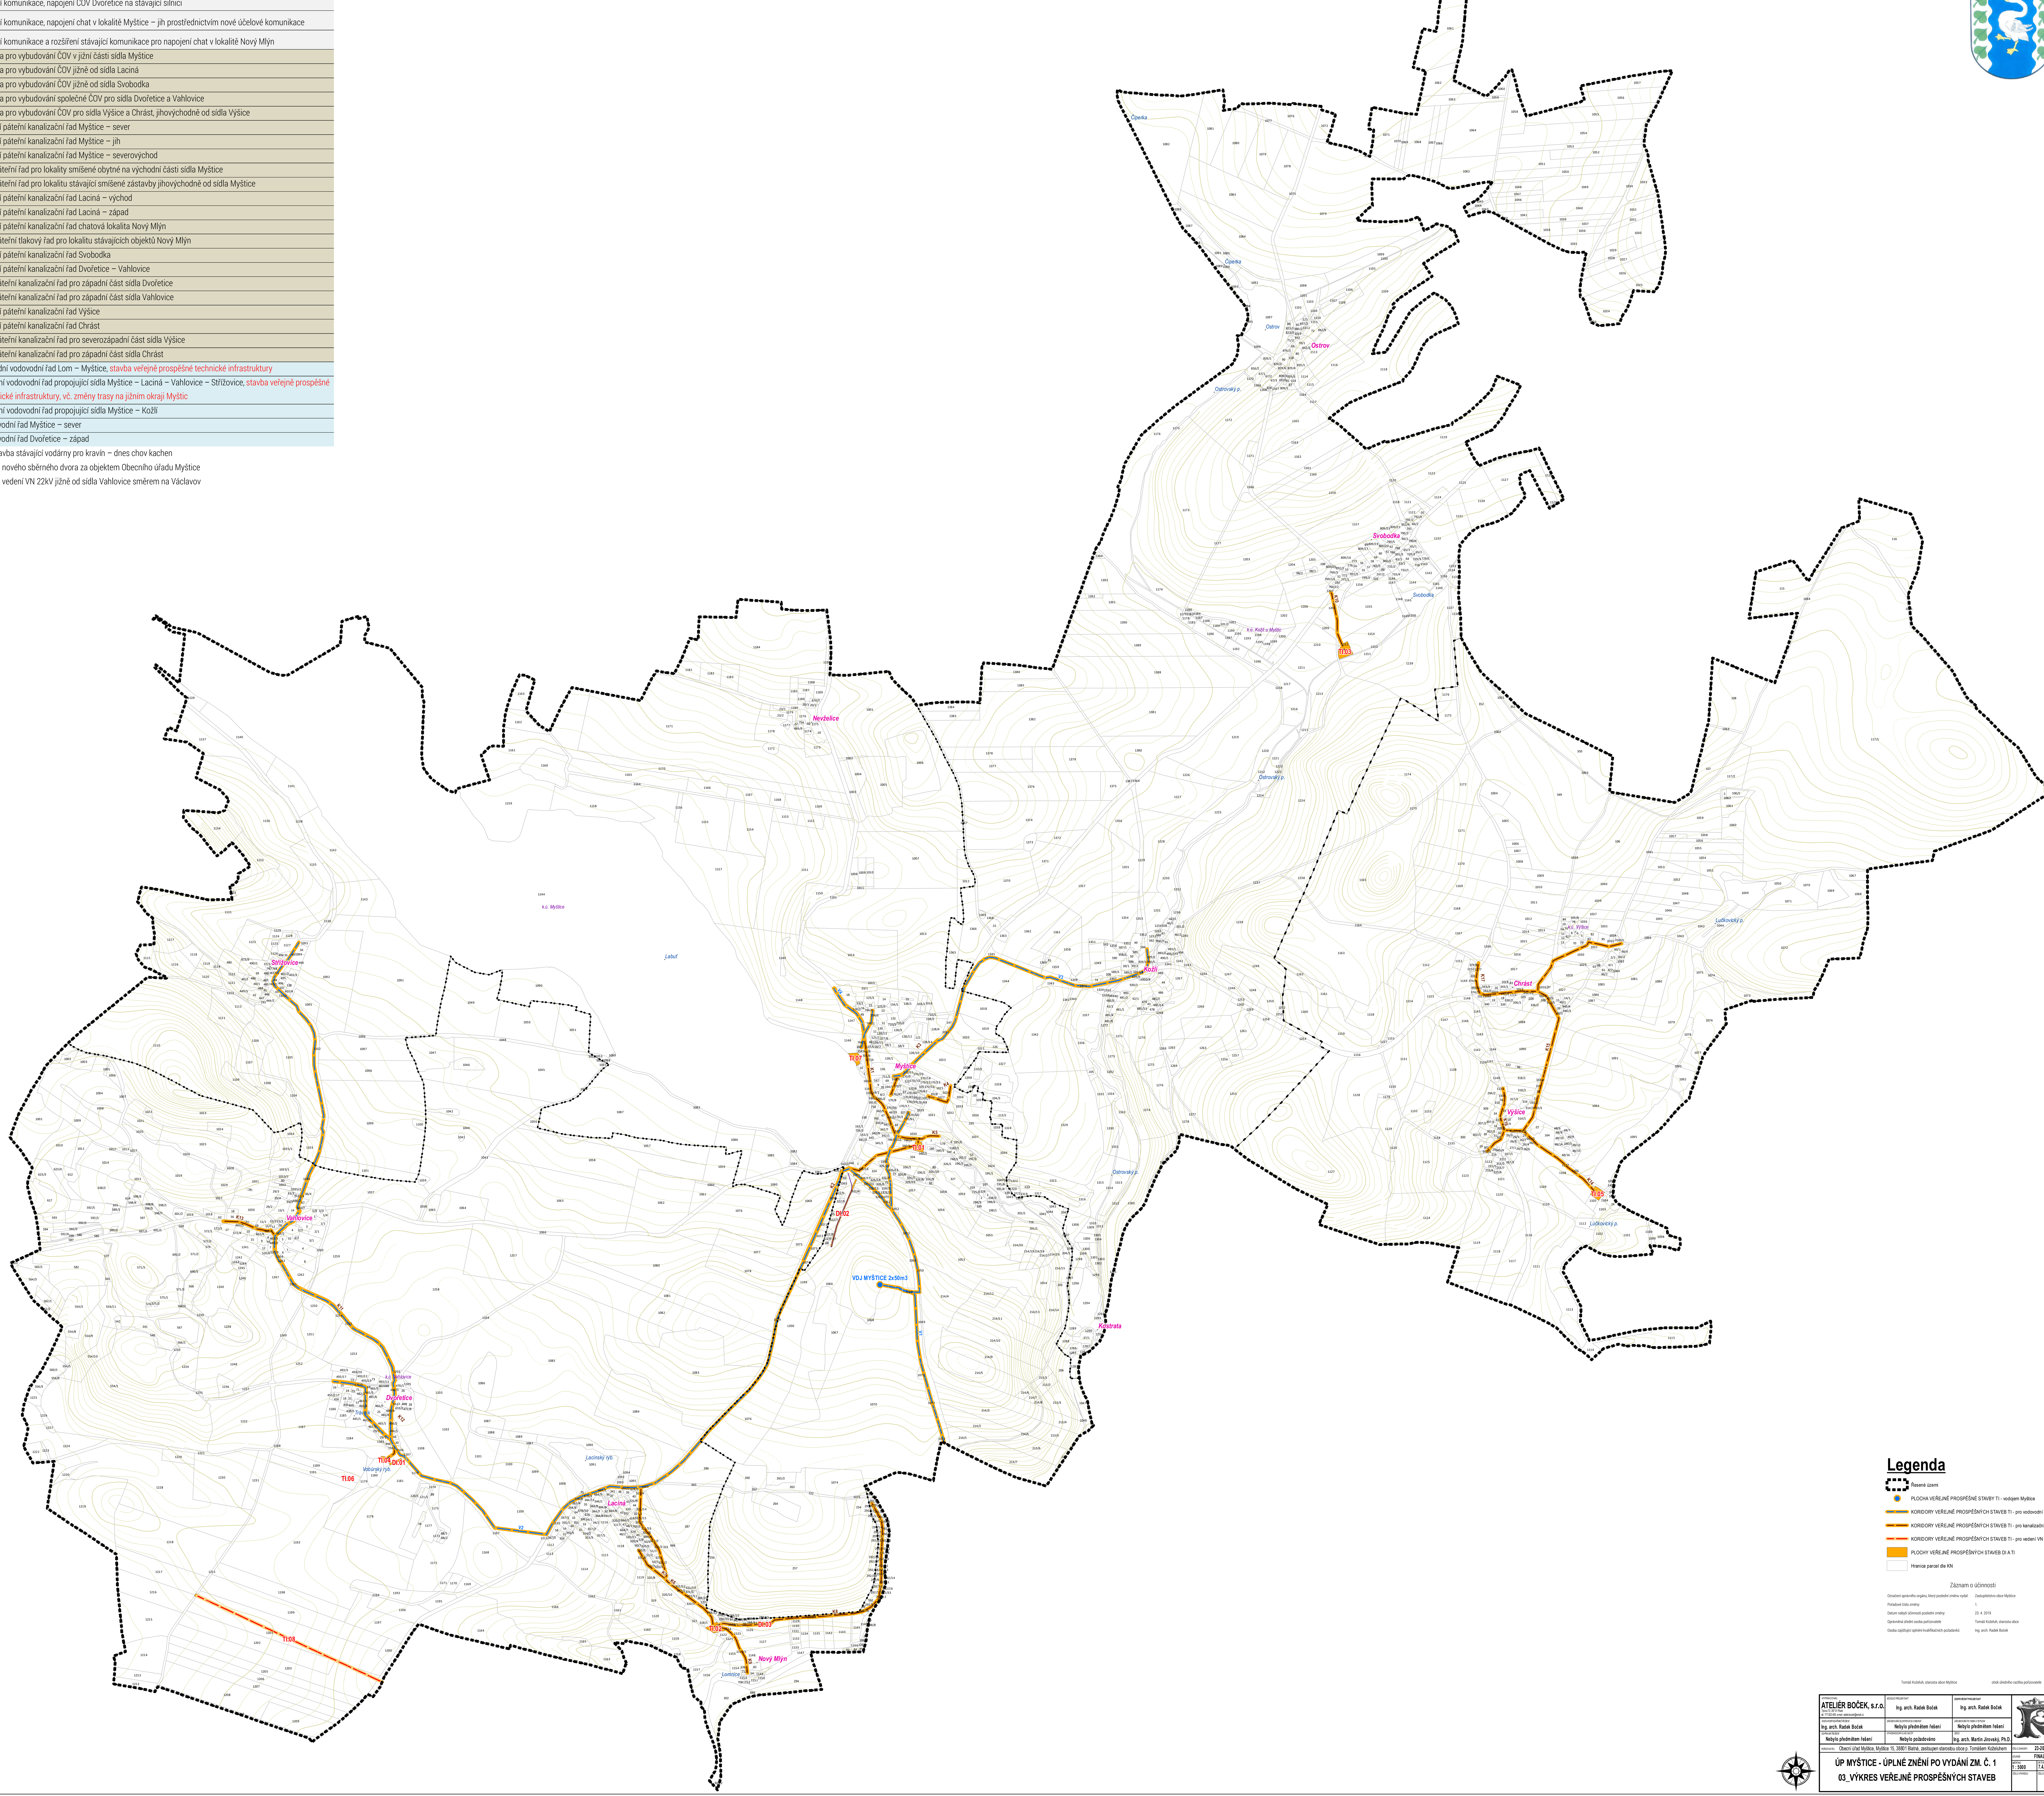

Legenda

- Řešené územi
- PLOCHA VEŘEJNĚ PROSPĚŠNÉ STAVBY TI - vodojem Myštice
- KORIDORY VEŘEJNĚ PROSPĚŠNÝCH STAVEB TI - pro vodovodní řady
- KORIDORY VEŘEJNĚ PROSPĚŠNÝCH STAVEB TI - pro kanalizační řady
- KORIDORY VEŘEJNĚ PROSPĚŠNÝCH STAVEB TI - pro vedení VN 22kV
- PLOCHY VEŘEJNĚ PROSPĚŠNÝCH STAVEB DI A TI
- Hranice parcel dle KN

Záznam o účinnosti

Označení správního orgánu, který poslední změnu vydal:	Zastupitelstvo obce Myštice
Pořadové číslo změny:	1.
Datum nabytí účinnosti poslední změny:	23. 4. 2019
Oprávněná úřední osoba pořizovatele	Tomáš Koželuh, starosta obce
Osoba zajišťující splnění kvalifikačních požadavků	Ing. arch. Radek Boček

Tomáš Koželuh, starosta obce Myštice

otisk úředního razítka pořizovatele

VYPRACOVAL: ATELIÉR BOČEK, s.r.o. Tylova 70, 397 01 Písek tel. 777 823 409, e-mail: radek.bocek@email.cz	VEDOUCÍ PROJEKTANT: Ing. arch. Radek Boček	ZODPOVĚDNÝ PROJEKTANT: Ing. arch. Radek Boček	
VODOHOSPODÁŘSKÉ ŘEŠENÍ: Ing. arch. Radek Boček	ZÁSOBOVÁNÍ ELEKTRICKOU ENERGIÍ: Nebylo předmětem řešení	ZÁSOBOVÁNÍ PLYNEM A TEPLEM: Nebylo předmětem řešení	
DOPRAVNÍ ŘEŠENÍ: Nebylo předmětem řešení	VYHODNOCENÍ VLIVŮ NA ŽP: Nebylo požadováno	ÚSES: Ing. arch. Martin Jirovský, Ph.D.	
POŘIZOVATEL: Obecní úřad Myštice, Myštice 15, 38801 Blatná, zastoupen starostou obce p. Tomášem Koželuhem			ČÍSLO ZAKÁZKY: 23-2018

ÚP MYŠTICE - ÚPLNÉ ZNĚNÍ PO VYDÁNÍ ZM. Č. 1

03_VÝKRES VEŘEJNĚ PROSPĚŠNÝCH STAVEB

STUPEŇ:	FINALNÍ
MĚŘÍTKO: 1 : 5000	DATUM: 7.4.2019
ČÍSLO VÝKRESU	ČÍSLO PARÉ