04_KOORDINAČNÍ VÝKRES

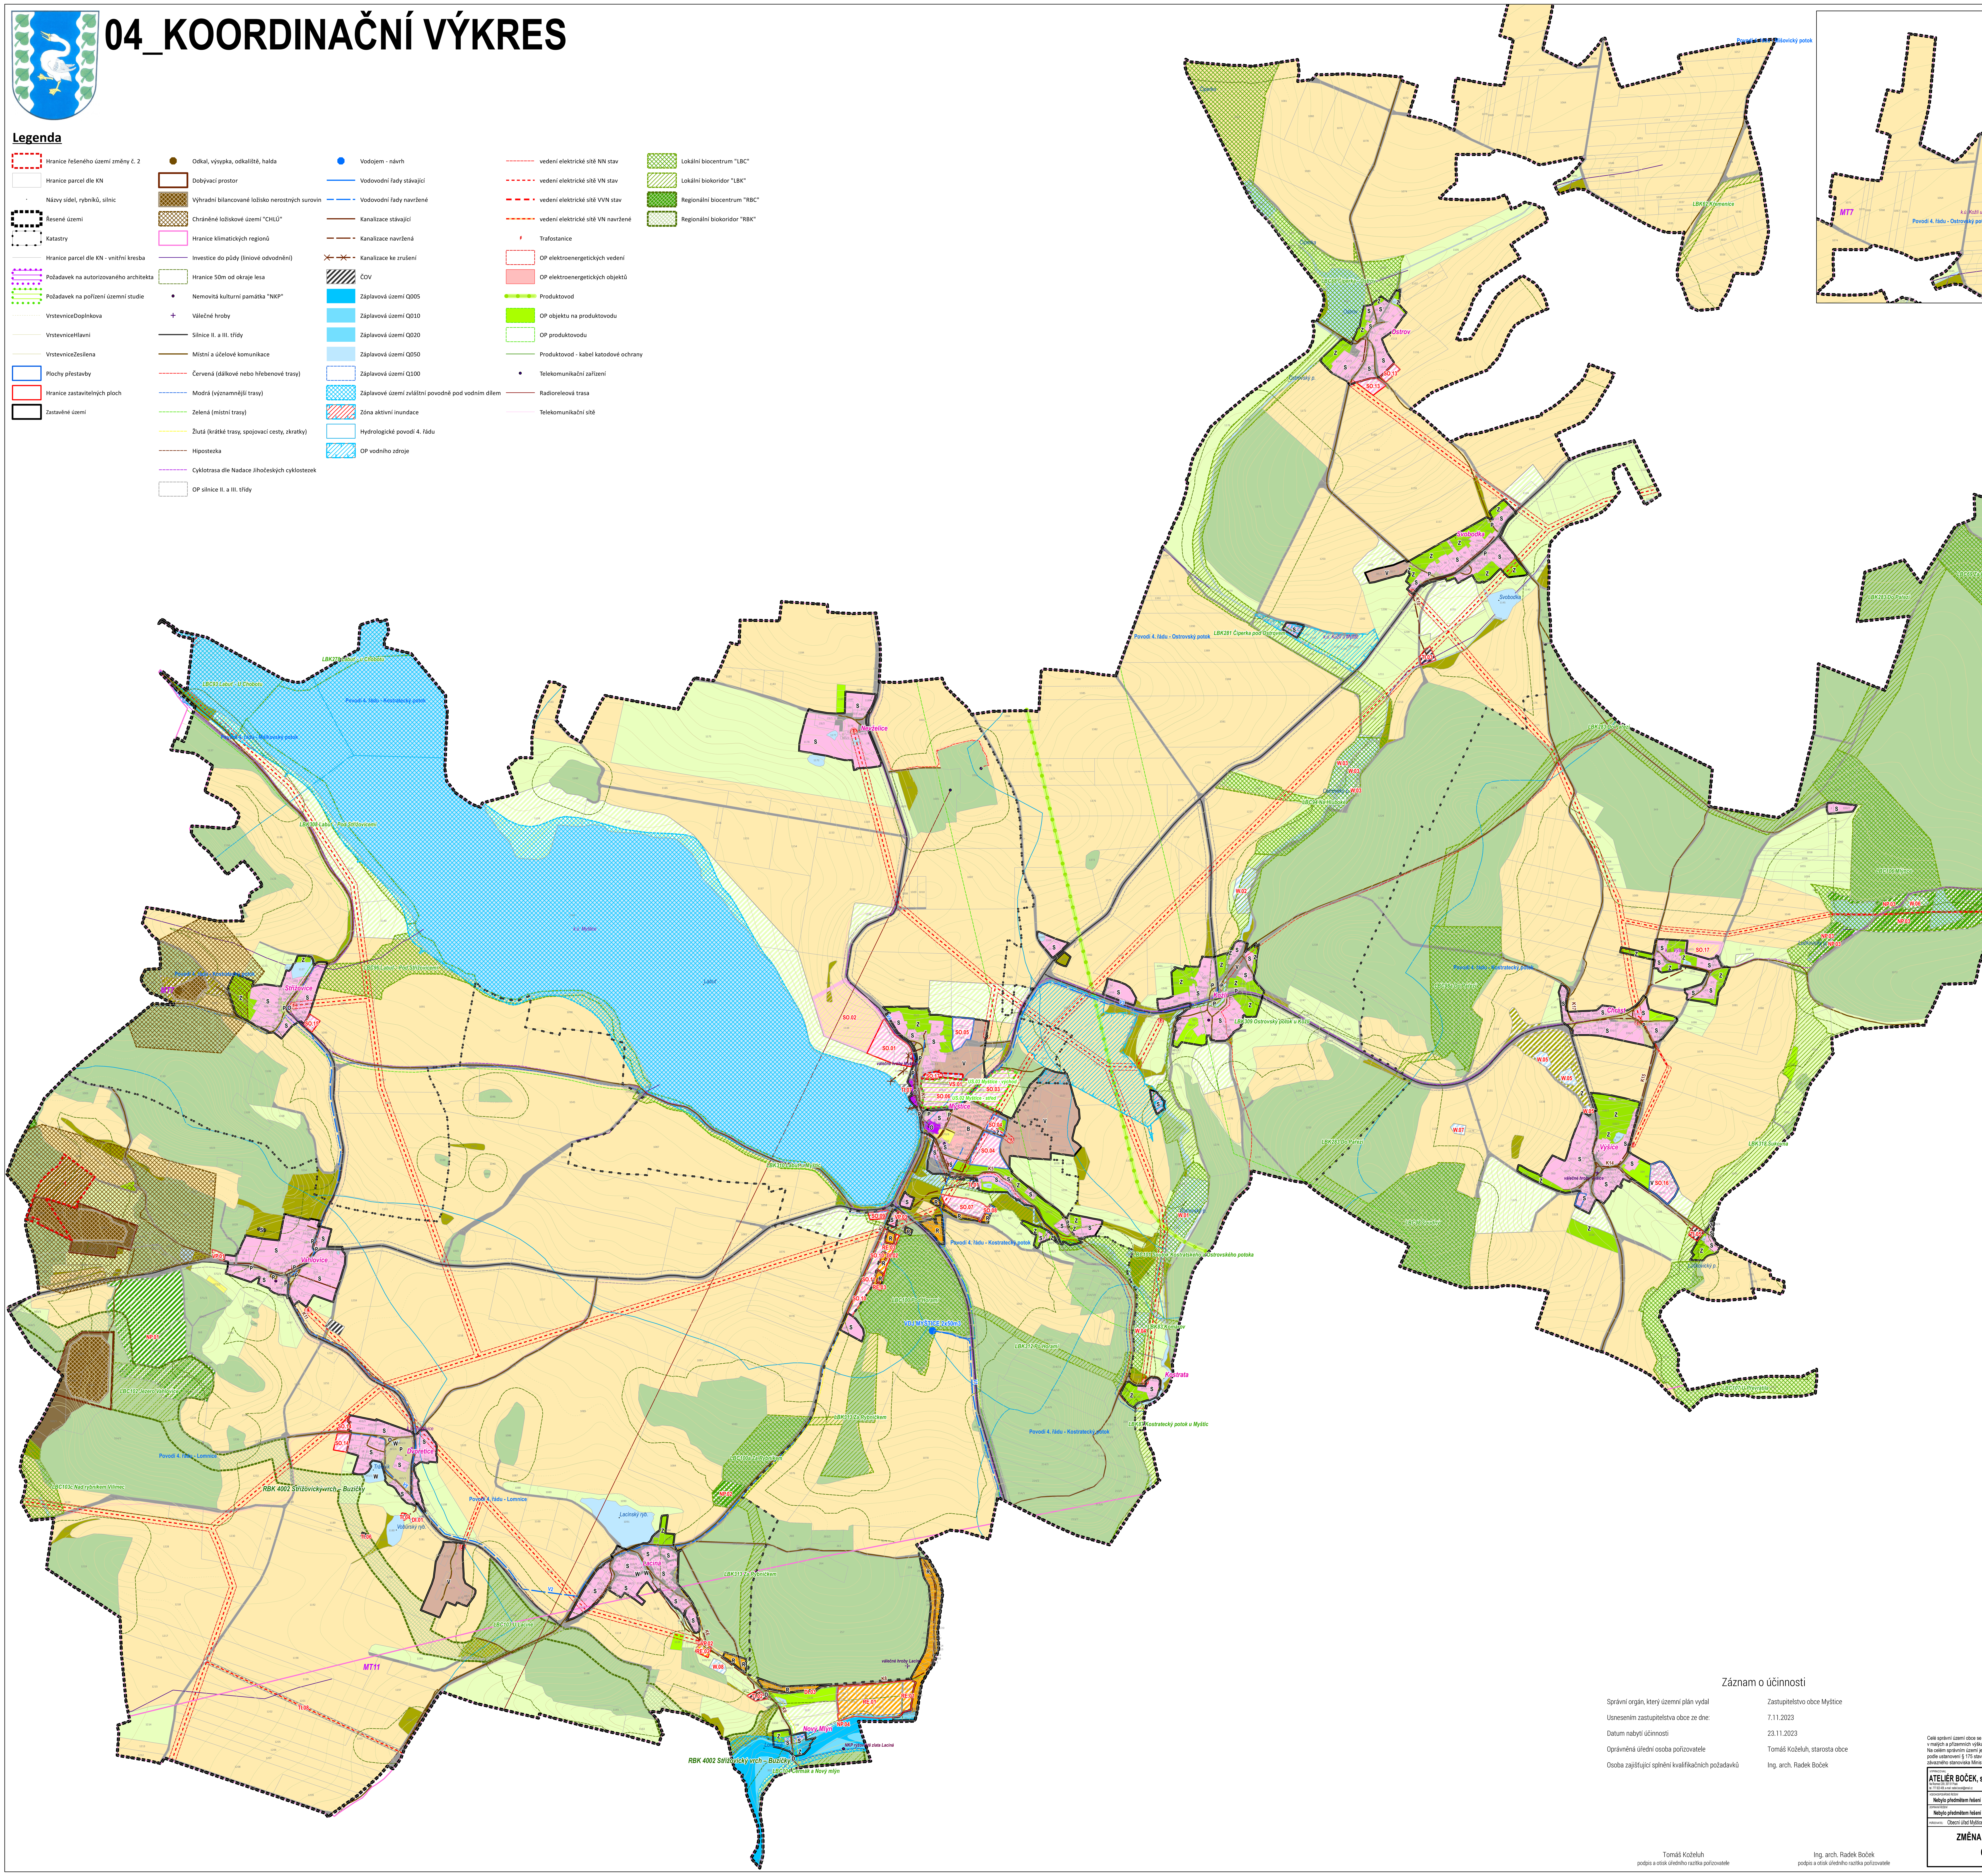

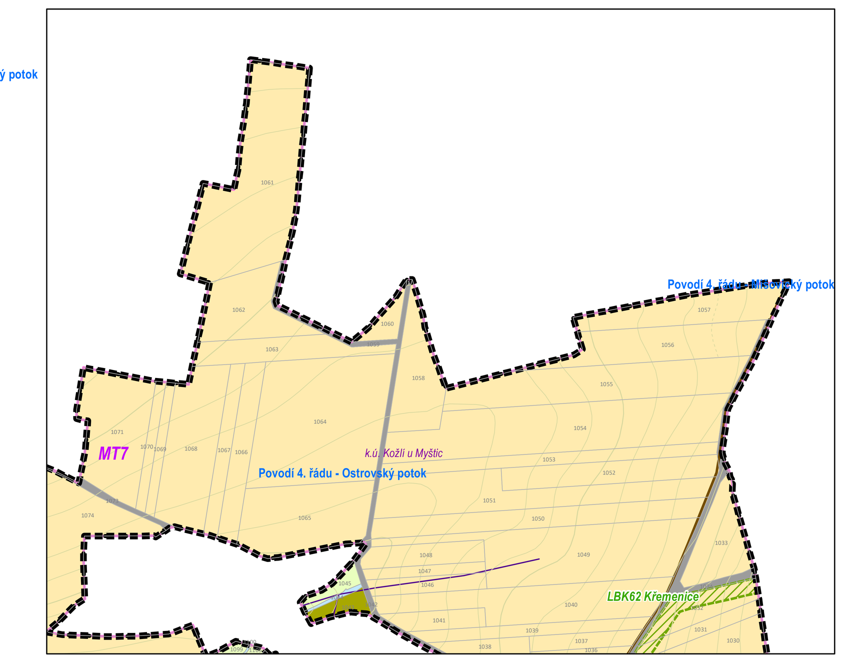

Legenda

- Hranice řešeného území změny č. 2
- Hranice parcel dle KN
- Názvy sídel, rybníků, silnic
- Řešené území
- Katastry
- Hranice parcel dle KN - vnitřní kresba
- Požadavek na autorizovaného architekta
- Požadavek na pořízení územní studie
- VrstevniceDoplnkova
- VrstevniceHlavni
- VrstevniceZesilena
- Plochy přestavby
- Hranice zastavitelných ploch
- Zastavěné území
- Odkal, výsypka, odkaliště, halda
- Dobývací prostor
- Výhradní bilancované ložisko nerostných surovin
- Chráněné ložiskové území "CHLÚ"
- Hranice klimatických regionů
- Investice do půdy (liniové odvodnění)
- Hranice 50m od okraje lesa
- Nemovitá kulturní památka "NKP"
- Válečné hroby
- Silnice II. a III. třídy
- Místní a účelové komunikace
- Červená (dálkové nebo hřebenové trasy)
- Modrá (významnější trasy)
- Zelená (místní trasy)
- Žlutá (krátké trasy, spojovací cesty, zkratky)
- Hipostezka
- Cyklotrasa dle Nadace Jihočeských cyklostezek
- OP silnice II. a III. třídy
- Vodojem - návrh
- Vodovodní řady stávající
- Vodovodní řady navržené
- Kanalizace stávající
- Kanalizace navržená
- Kanalizace ke zrušení
- ČOV
- Záplavová území Q005
- Záplavová území Q010
- Záplavová území Q020
- Záplavová území Q050
- Záplavová území Q100
- Záplavové území zvláštní povodně pod vodním dílem
- Zóna aktivní inundace
- Hydrologické povodí 4. řádu
- OP vodního zdroje
- vedení elektrické sítě NN stav
- vedení elektrické sítě VN stav
- vedení elektrické sítě VVN stav
- vedení elektrické sítě VN navržené
- Trafostanice
- OP elektroenergetických vedení
- OP elektroenergetických objektů
- Produktovod
- OP objektu na produktovodu
- OP produktovodu
- Produktovod - kabel katodové ochrany
- Telekomunikační zařízení
- Radioreleová trasa
- Telekomunikační sítě
- Lokální biocentrum "LBC"
- Lokální biokoridor "LBK"
- Regionální biocentrum "RBC"
- Regionální biokoridor "RBK"

PLOCHY S ROZDÍLNÝM ZPŮSOBEM VYUŽITÍ:

02_PLOCHY ZMĚN

- PLOCHY TĚŽBY NEROSTŮ
- PLOCHY REKREACE (§5)
- PLOCHY VEŘEJNÝCH PROSTRANSTVÍ (§7)
- PLOCHY SMÍŠENÉ OBYTNÉ (§8)
- PLOCHY DOPRAVNÍ INFRASTRUKTURY (§9)
- PLOCHY TECHNICKÉ INFRASTRUKTURY (§10)
- PLOCHY VÝROBY A SKLADOVÁNÍ (§11)
- PLOCHY VODNÍ A VODOHOSPODÁŘSKÉ (§13)
- PLOCHY ZEMĚDĚLSKÉ - TTP (§14)
- PLOCHY PŘÍRODNÍ (§16)
- PLOCHY SMÍŠENÉ NEZASTAVĚNÉHO ÚZEMÍ (§17)
- PLOCHY SÍDELNÍ ZELENĚ

04_ÚZEMNÍ REZERVY

- PLOCHY SMÍŠENÉ OBYTNÉ (§8)

01_PLOCHY STABILIZOVANÉ

- PLOCHY BYDLENÍ (§4)
- PLOCHY REKREACE (§5)
- PLOCHY OBČANSKÉHO VYBAVENÍ (§6)
- PLOCHY VEŘEJNÝCH PROSTRANSTVÍ (§7)
- PLOCHY SMÍŠENÉ OBYTNÉ (§8)
- PLOCHY DOPRAVNÍ INFRASTRUKTURY (§9)
- PLOCHY TECHNICKÉ INFRASTRUKTURY (§10)
- PLOCHY VÝROBY A SKLADOVÁNÍ (§11)
- PLOCHY SMÍŠENÉ VÝROBNÍ (§12)
- PLOCHY VODNÍ A VODOHOSPODÁŘSKÉ (§13)
- PLOCHY SÍDENÍ ZELENĚ

03_PLOCHY V NEZASTAVITELNÉM ÚZEMÍ

- PLOCHY DOPRAVNÍ INFRASTRUKTURY (§9)
- PLOCHY LESNÍ (§15)
- PLOCHY OBČANSKÉHO VYBAVENÍ - sportoviště (§6)
- PLOCHY SMÍŠENÉ NEZASTAVĚNÉHO ÚZEMÍ (§17)
- PLOCHY SÍDELNÍ ZELENĚ
- PLOCHY TĚŽBY NEROSTŮ (§18)
- PLOCHY VODNÍ A VODOHOSPODÁŘSKÉ (§13)
- PLOCHY ZEMĚDĚLSKÉ - TTP (§14)
- PLOCHY ZEMĚDĚLSKÉ - orná půda (§14)

Záznam o účinnosti

Správní orgán, který územní plán vydal	Zastupitelstvo obce Myštice
Usnesením zastupitelstva obce ze dne:	7.11.2023
Datum nabytí účinnosti	23.11.2023
Oprávněná úřední osoba pořizovatele	Tomáš Koželuh, starosta obce
Osoba zajišťující splnění kvalifikačních požadavků	Ing. arch. Radek Boček

Tomáš Koželuh
podpis a otisk úředního razítka pořizovatele

Ing. arch. Radek Boček
podpis a otisk úředního razítka pořizovatele

Celé správní území obce se nachází ve vymezeném území Ministerstva obrany: LK TRA - Vzdušném prostoru pro létání v malých a přízemních výškách.
Na celém správním území je zájem Ministerstva obrany posuzován z hlediska povolování některých uvedených druhů staveb podle ustanovení § 175 stavebního zákona, kdy na celém správním území umístit a povolit uvedené stavby jen na základě závazného stanoviska Ministerstva obrany.

VYPRACOVAL: ATELIÉR BOČEK, s.r.o. Na Rozmezí 209, 397 01 Písek tel. 777 823 409, e-mail: radek.bocek@email.cz	KRESLIL: Simona Korecká, Ing. arch. Radek Boček	ZODPOVĚDNÝ PROJEKTANT: Ing. arch. Radek Boček
VODOHOSPODÁŘSKÉ ŘEŠENÍ: Nebylo předmětem řešení	ZÁSOBOVÁNÍ ELEKTRICKOU ENERGIÍ: Nebylo předmětem řešení	ZÁSOBOVÁNÍ PLYNEM A TEPLEM: Nebylo předmětem řešení
DOPRAVNÍ ŘEŠENÍ: Nebylo předmětem řešení	VYHODNOCENÍ VLIVŮ NA ŽP: Nebylo předmětem řešení	ÚSES: Nebylo předmětem řešení

POŘIZOVATEL: Obecní úřad Myštice, Myštice 15, 38801 Blatná, zastoupen starostou obce p. Tomášem Koželuhem

ČÍSLO ZAKÁZKY: 23-2022
STUPEŇ: FINÁLNÍ
MĚŘÍTKO: 1 : 5 000
DATUM: 7.11.2023
ČÍSLO VÝKRESU:
ČÍSLO PARÉ:

ZMĚNA Č. 2 ÚZEMNÍHO PLÁNU MYŠTICE

04_KOORDINAČNÍ VÝKRES