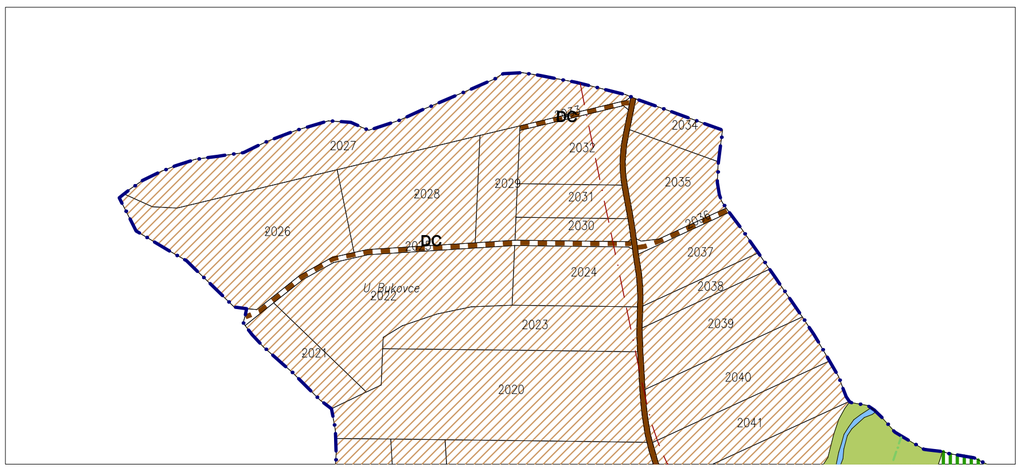

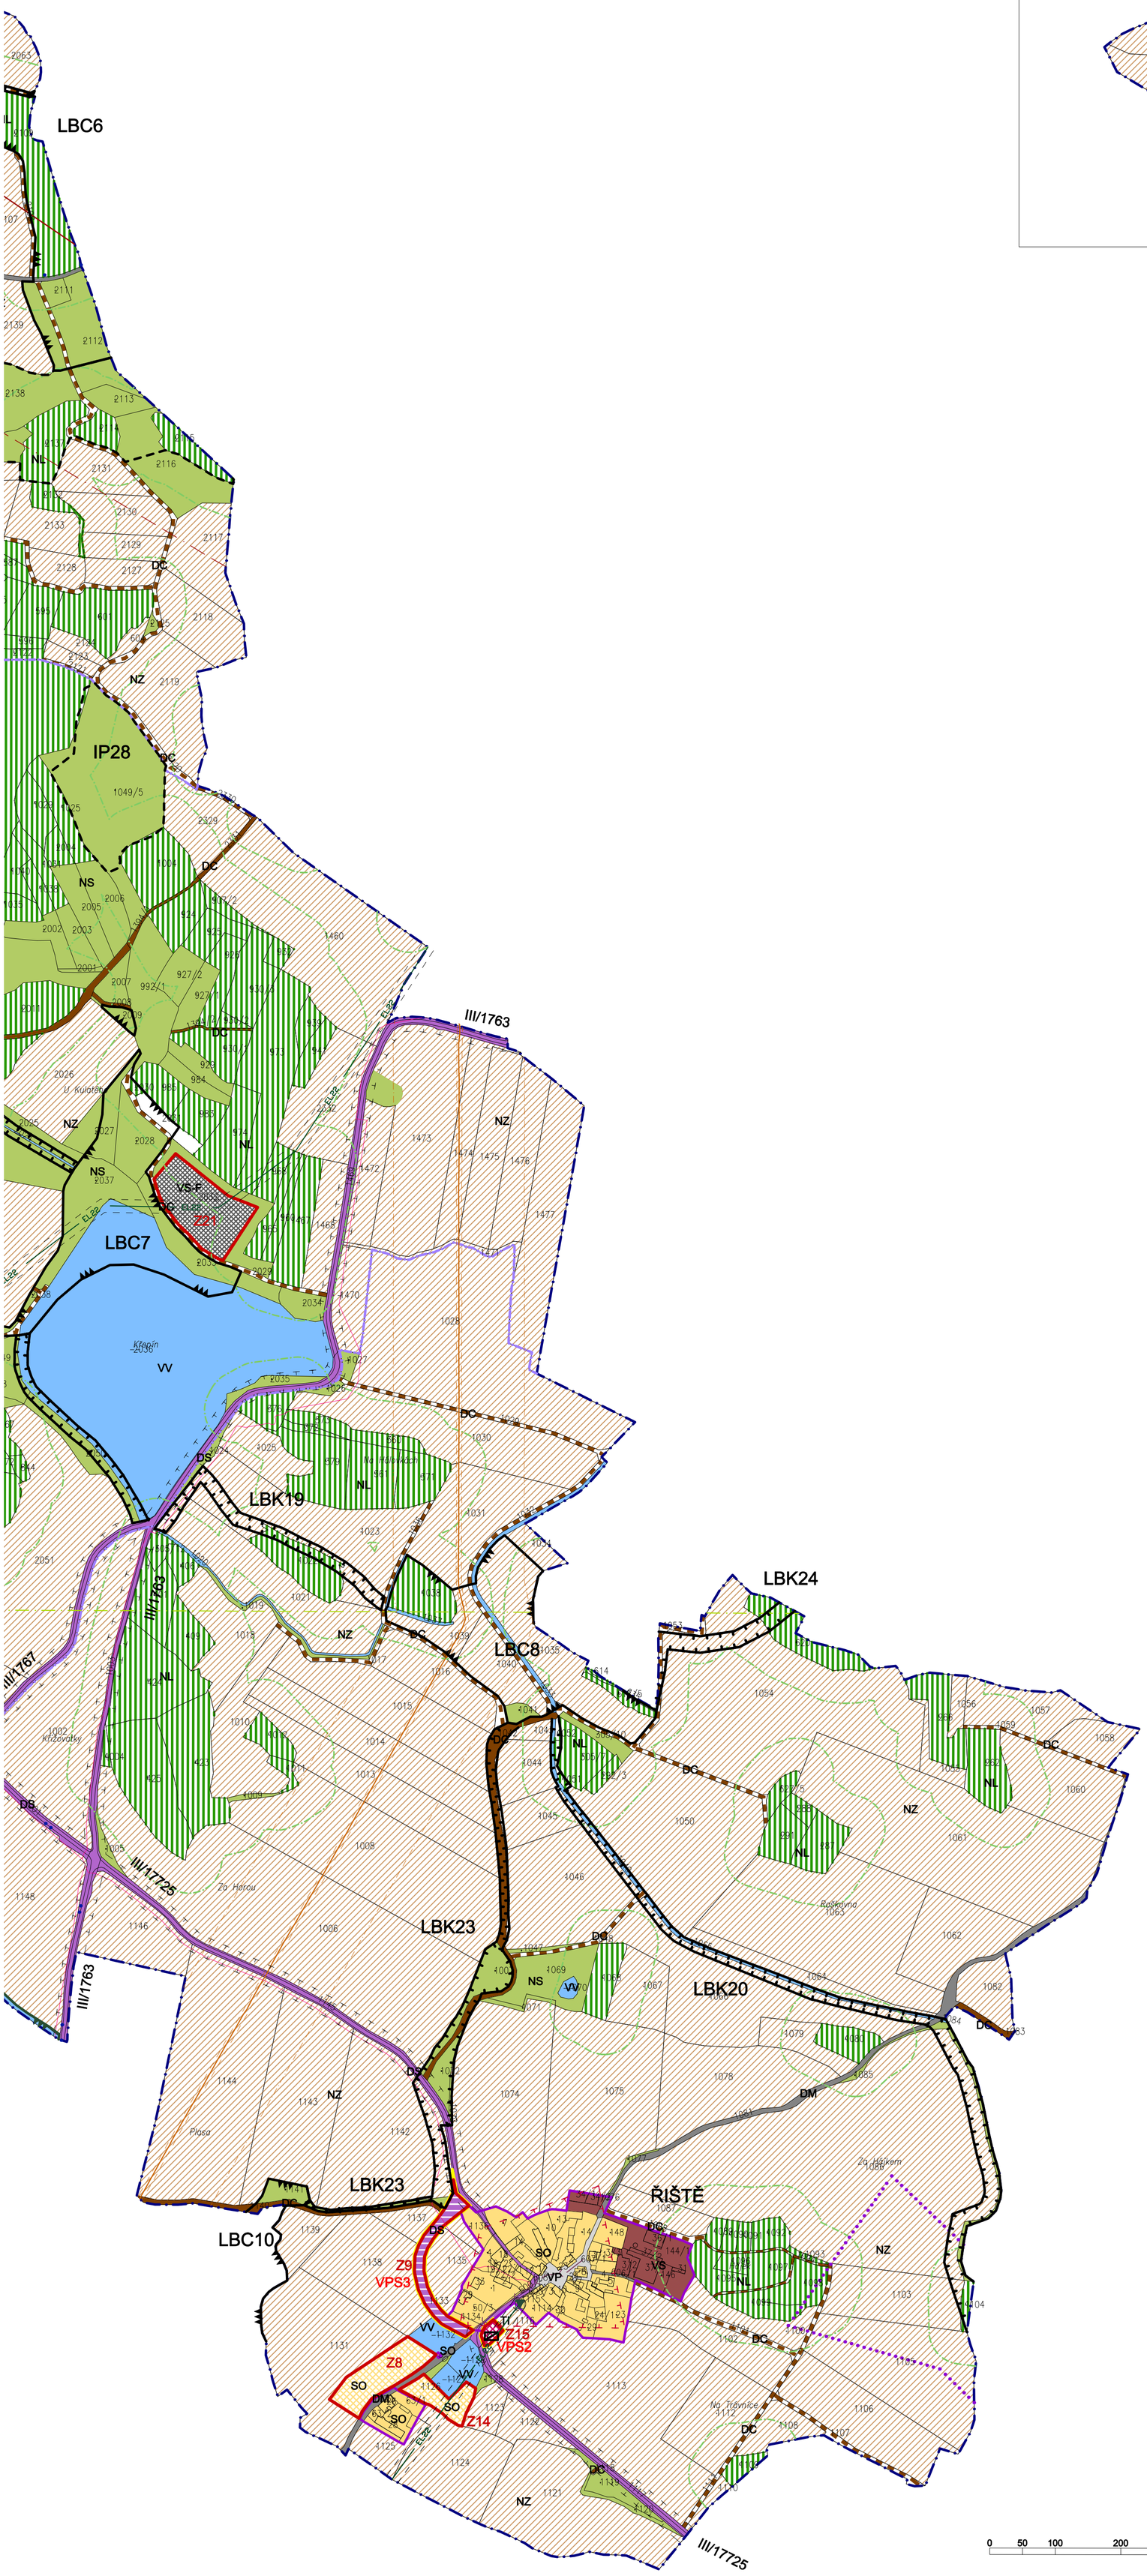

LEGENDA

HRANICE

	HRANICE ŘEŠENÉHO ÚZEMÍ
	KATASTRÁLNÍ ÚZEMÍ
	ZASTAVĚNÉ ÚZEMÍ OBCE K DATU 06/2015
Z1-9,11,12,14-21	ZASTAVITELNÉ PLOCHY

PLOCHY S ROZDÍLNÝM ZPŮSOBEM VYUŽITÍ

STAV	NÁVRH		
SO	SO	PLOCHY SMÍŠENÉ OBYTNÉ	VENKOVSKÉ
R		PLOCHY REKREACE	
OV		PLOCHY OBČANSKÉHO VYBAVENÍ	VEŘEJNÁ INFRASTRUKTURA
VP	VP	PLOCHY VEŘEJNÝCH PROSTRANSTVÍ	
DS	DS	PLOCHY DOPRAVNÍ INFRASTRUKTURY	SILNICE II. a III. třídy
DM	DM		MÍSTNÍ KOMUNIKACE
DC	DC		POLNÍ A LESNÍ CESTY
VS	VS	PLOCHY VÝROBY A SKLADOVÁNÍ	
	VS-F		fotovoltaická elektrárna
TI	TI	PLOCHY TECHNICKÉ INFRASTRUKTURY	
VV		PLOCHY VODNÍ A VODOHOSPODÁŘSKÉ	
NZ		PLOCHY ZEMĚDĚLSKÉ	
NL		PLOCHY LESNÍ	
NS		PLOCHY SMÍŠENÉ NEZASTAVĚNÉHO ÚZEMÍ	

KONCEPCE TECHNICKÉ INFRASTRUKTURY

STAV	NÁVRH	
EL 22		VZDUŠNÉ EL. VEDENÍ 22kV
		TRAFOSTANICE
		VODNÍ ZDROJ
		VODOJEM
		ÚPRAVNA VODY
		VODOVODNÍ ŘAD
		KANALIZACE
		ČOV
		PLYNOVOD
		PRODUKTOVOD
		KOMUNIKAČNÍ VEDENÍ
		ZAŘÍZENÍ RADIOVÝCH SMĚROVÝCH SPOJŮ
		CYKLOSTEZKA

KONCEPCE USPOŘÁDÁNÍ KRAJINY

	REGIONÁLNÍ BIOCENTRUM
	REGIONÁLNÍ BIOKORIDOR
	LOKÁLNÍ BIOCENTRUM
	LOKÁLNÍ BIOKORIDOR
	INTERAKČNÍ PRVEK

VEŘEJNĚ PROSPĚŠNÉ STAVBY

VPS1	PLOCHA TI – ČOV Zámlyní – Předmíř 1
VPS2	PLOCHA TI – ČOV Řiště – návrh
VPS3	OBCHVAT SILNICE III.třídy – návrh
VPS4	PLOCHA TI – ČOV Předmíř 2

LIMITY VYUŽITÍ ÚZEMÍ

	OCHRANNÉ PÁSMO DOPRAVNÍ INFRASTRUKTURY | SILNIČNÍ
	OCHRANNÉ PÁSMO LETIŠTĚ
	VZDÁLENOST 50m OD KRAJE LESA
	OCHRANNÉ PÁSMO VZDUŠNÉHO EL. VEDENÍ, TRAFOSTANICE
	PHO II.stupně
	OCHRANNÉ PÁSMO PLYNOVODU
	BEZPEČNOSTNÍ PÁSMO PLYNOVODU
	OCHRANNÉ PÁSMO PRODUKTOVODU
	PODDOLOVANÉ ÚZEMÍ
	ÚZEMÍ S ARCHEOLOGICKÝMI NÁLEZY
	LOŽISKOVÉ ÚZEMÍ
	STARÉ EKOLOGICKÉ ZÁTĚŽE ÚZEMÍ
	HRANICE ZVLÁŠTNÍ POVODNĚ
	AKTIVNÍ ZÓNA ZÁPLAVOVÉHO ÚZEMÍ

S

0 50 100 200 300 400 500

ZÁZNAM O ÚČINNOSTI

A) SPRÁVNÍ ORGÁN, KTERÝ ÚZEMNÍ PLÁN VYDAL

ZASTUPITELSTVO OBCE PŘEDMÍŘ

B) DATUM NABYTÍ ÚČINNOSTI

C) POŘIZOVATEL, ÚŘEDNÍ OSOBA POŘIZOVATELE

MĚSTSKÝ ÚŘAD BLATNÁ
odbor výstavby a územního plánování
T.G.Masaryka 322, 388 11 Blatná
ÚŘEDNÍ OSOBA POŘIZOVATELE: ING. ZUZANA ČECHÁČKOVÁ

AKCE

ODŮVODNĚNÍ ÚZEMNÍHO PLÁNU
ÚZEMNÍ PLÁN PŘEDMÍŘ

OBJEDNATEL OBEC PŘEDMÍŘ, IČ 00228699	**POŘIZOVATEL** OBECNÍ ÚŘAD PŘEDMÍŘ	
PROJEKTANT Ing. arch. ZDENĚK GOTTFRIED aut. architekt ČKA 02424	**AUTORIZAČNÍ RAZÍTKO**	**ČÍSLO PARÉ**
ZHOTOVITEL Ing. arch. ZDENĚK GOTTFRIED IČ 41874439 NOVOHRADSKÁ 1, 370 01 ČESKÉ BUDĚJOVICE TELEFON: 604 236 808 WWW.ZDENEKGOTTFRIED.CZ		
STUPEŇ	**DATUM** 11/2015	
VÝKRES KOORDINAČNÍ VÝKRES		
ČÍSLO VÝKRESU II/1 část B	**MĚŘÍTKO** 1:5000	