

UZENIČKY



ÚZEMNÍ PLÁN

NÁVRH 1 : 5 000

6. KOORDINAČNÍ VÝKRES KONCEPCE VEŘEJNÉ INFRASTRUKTURY

LEGENDA

STAV	NÁVRH	
		HRANICE ŘEŠENÉHO ÚZEMÍ
		HRANICE ZASTAVĚNÉHO ÚZEMÍ K 1.1.2009
		KANALIZAČNÍ STOKY
		ČISTÍRNA ODPADNÍCH VOD
		RUŠENÝ ÚSEK KANALIZACE
		VODNÍ ZDROJ
		VODOJEM
		ČERPAČÍ STANICE
		ELEKTRICKÉ VEDENÍ 110 kV
		ELEKTRICKÉ VEDENÍ 22 kV
		TRAFOSTANICE
		DÁLKOVÝ KABEL SPOJŮ
		PRODUKTOVOD
		OCHRANNÉ PÁSMO VODNÍCH ZDROJŮ
		OCHRANNÉ PÁSMO ČOV
		OCHRANNÉ PÁSMO ELEKTRICKÉHO VEDENÍ
		BEZPEČNOSTNÍ PÁSMO PRODUKTOVODU

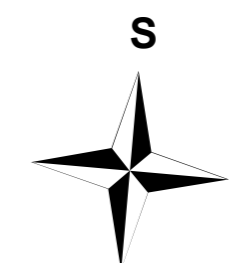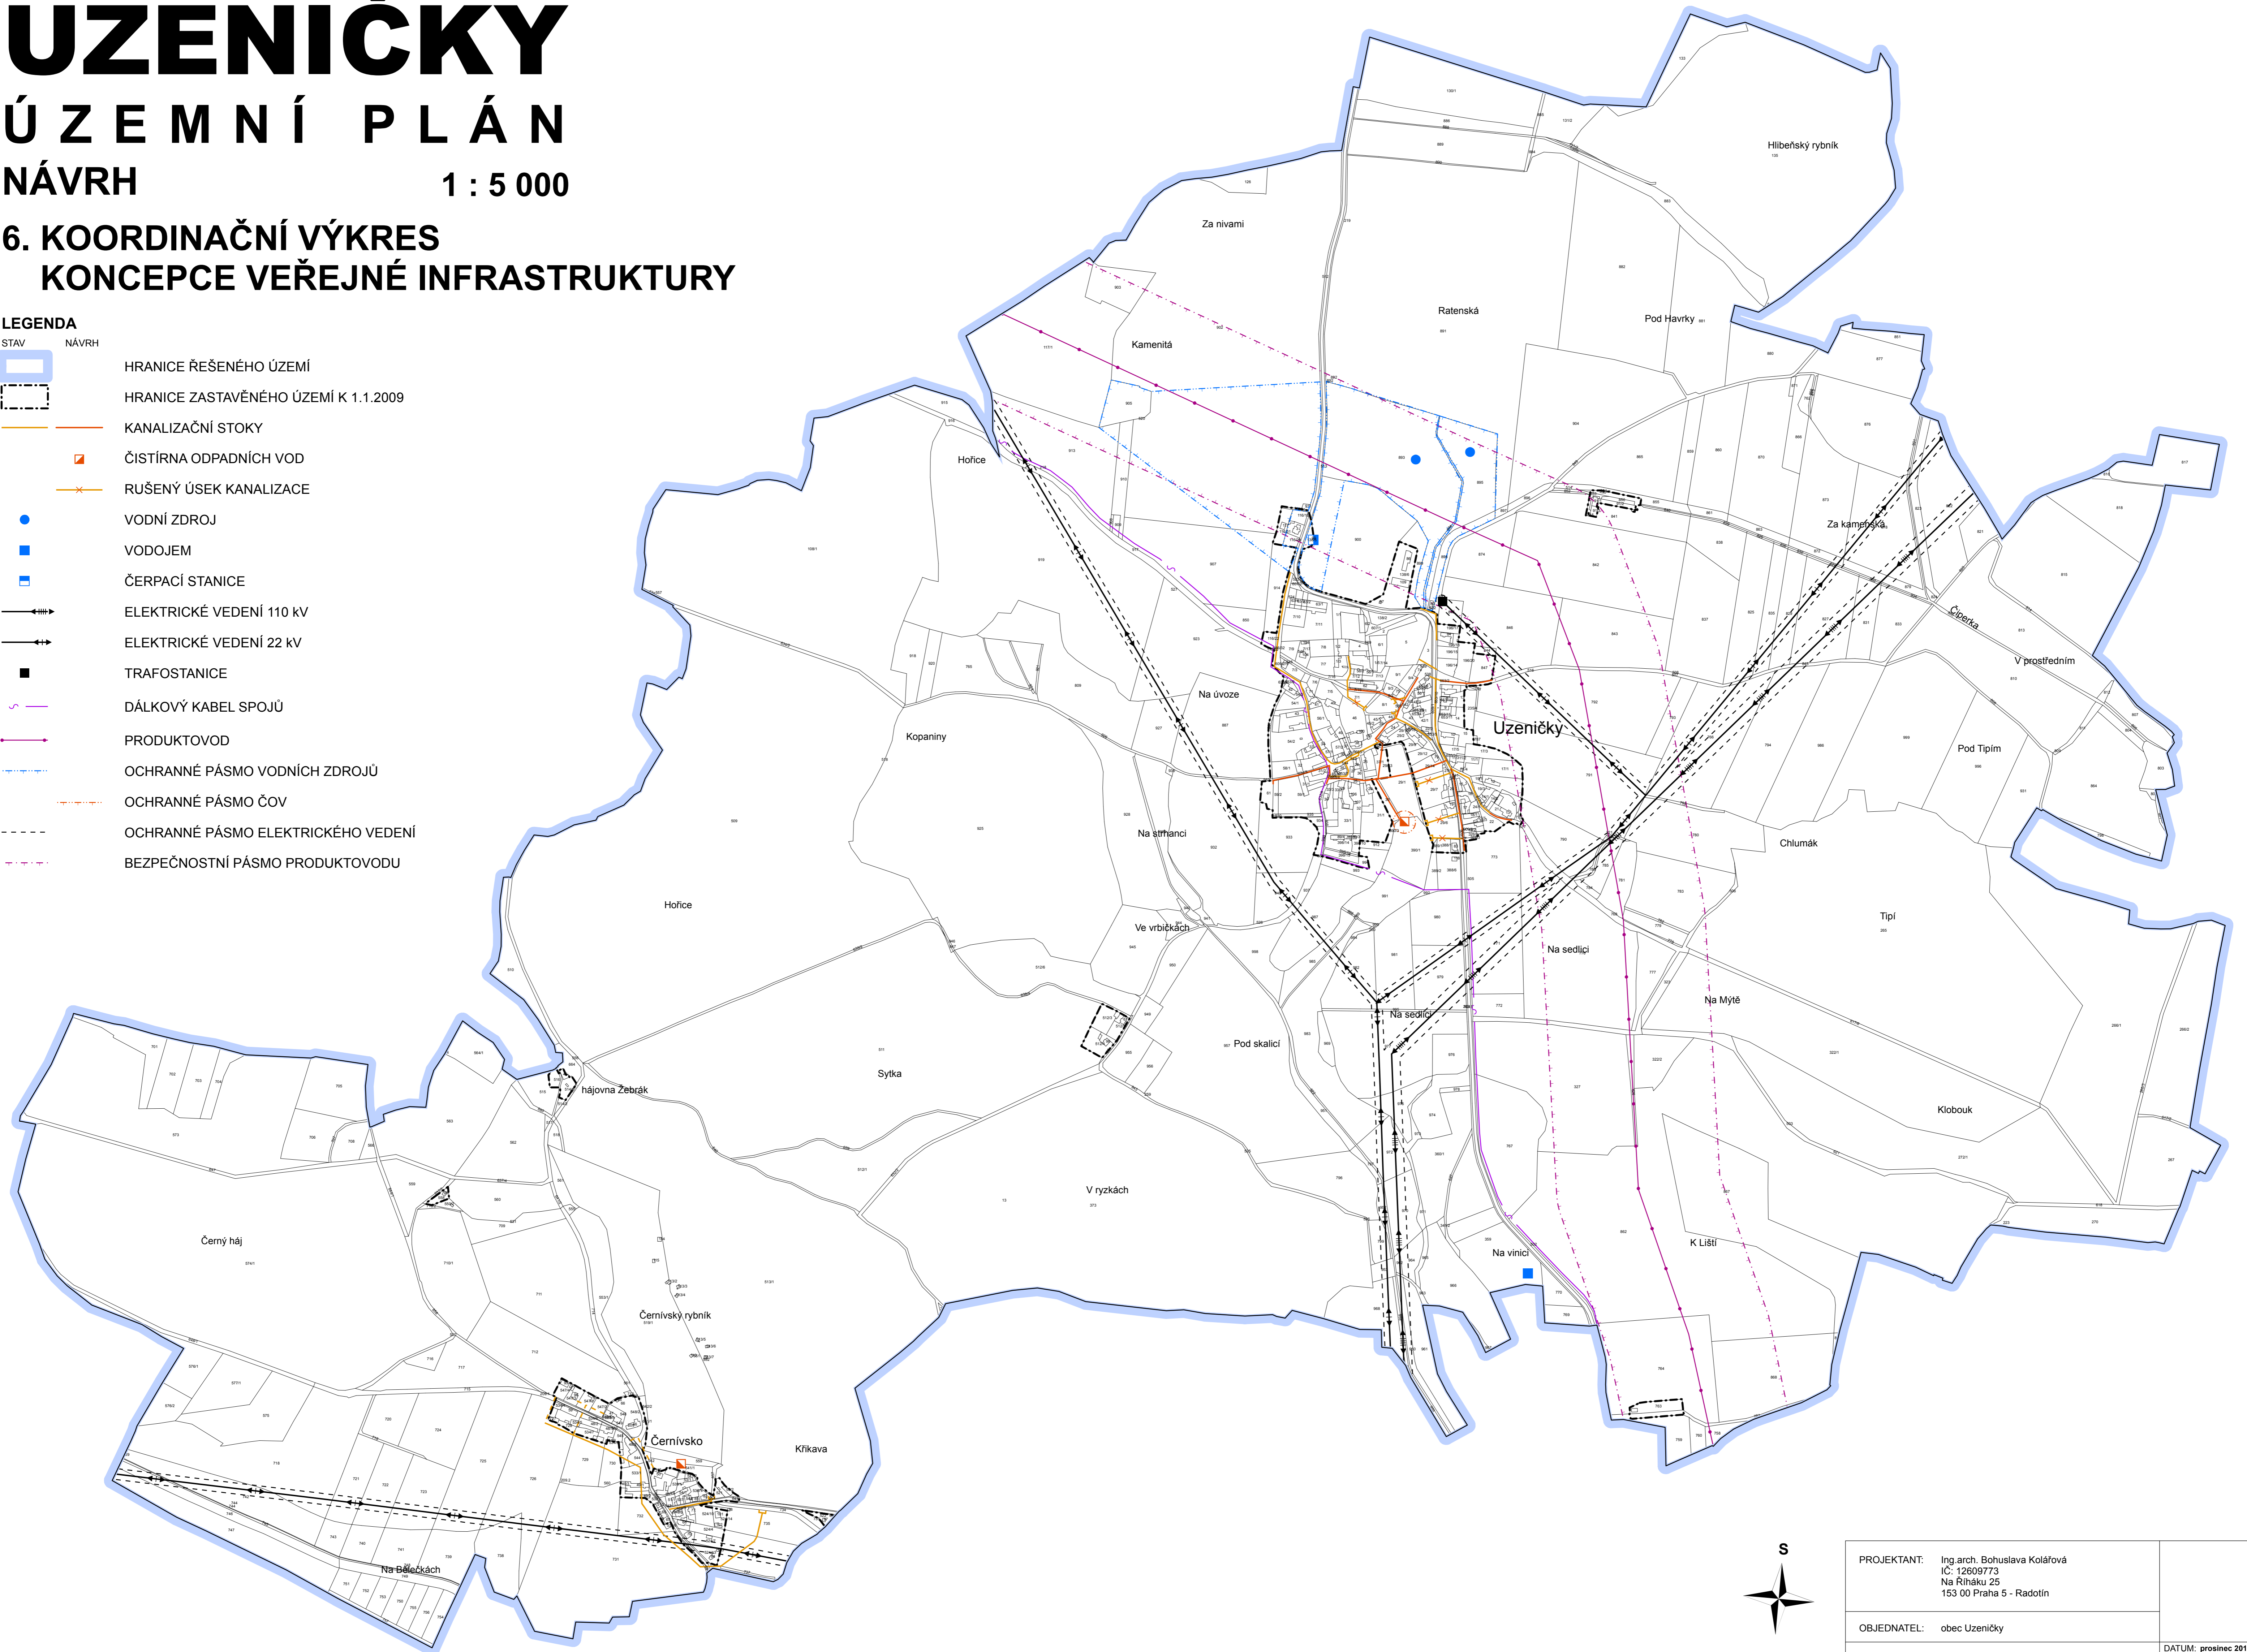

PROJEKTANT:	Ing.arch. Bohuslava Kolářová IČ: 12609773 Na Říháků 25 153 00 Praha 5 - Radotín	
OBJEDNATEL:	obec Uzeničky	
VÝKRES:	KOORDINAČNÍ VÝKRES KONCEPCE VEŘEJNÉ INFRASTRUKTURY	DATUM: prosinec 2011 MĚŘÍTKO: 1 : 5 000 ČÍSLO VÝKRESU: 6