



ŘEZ A - A

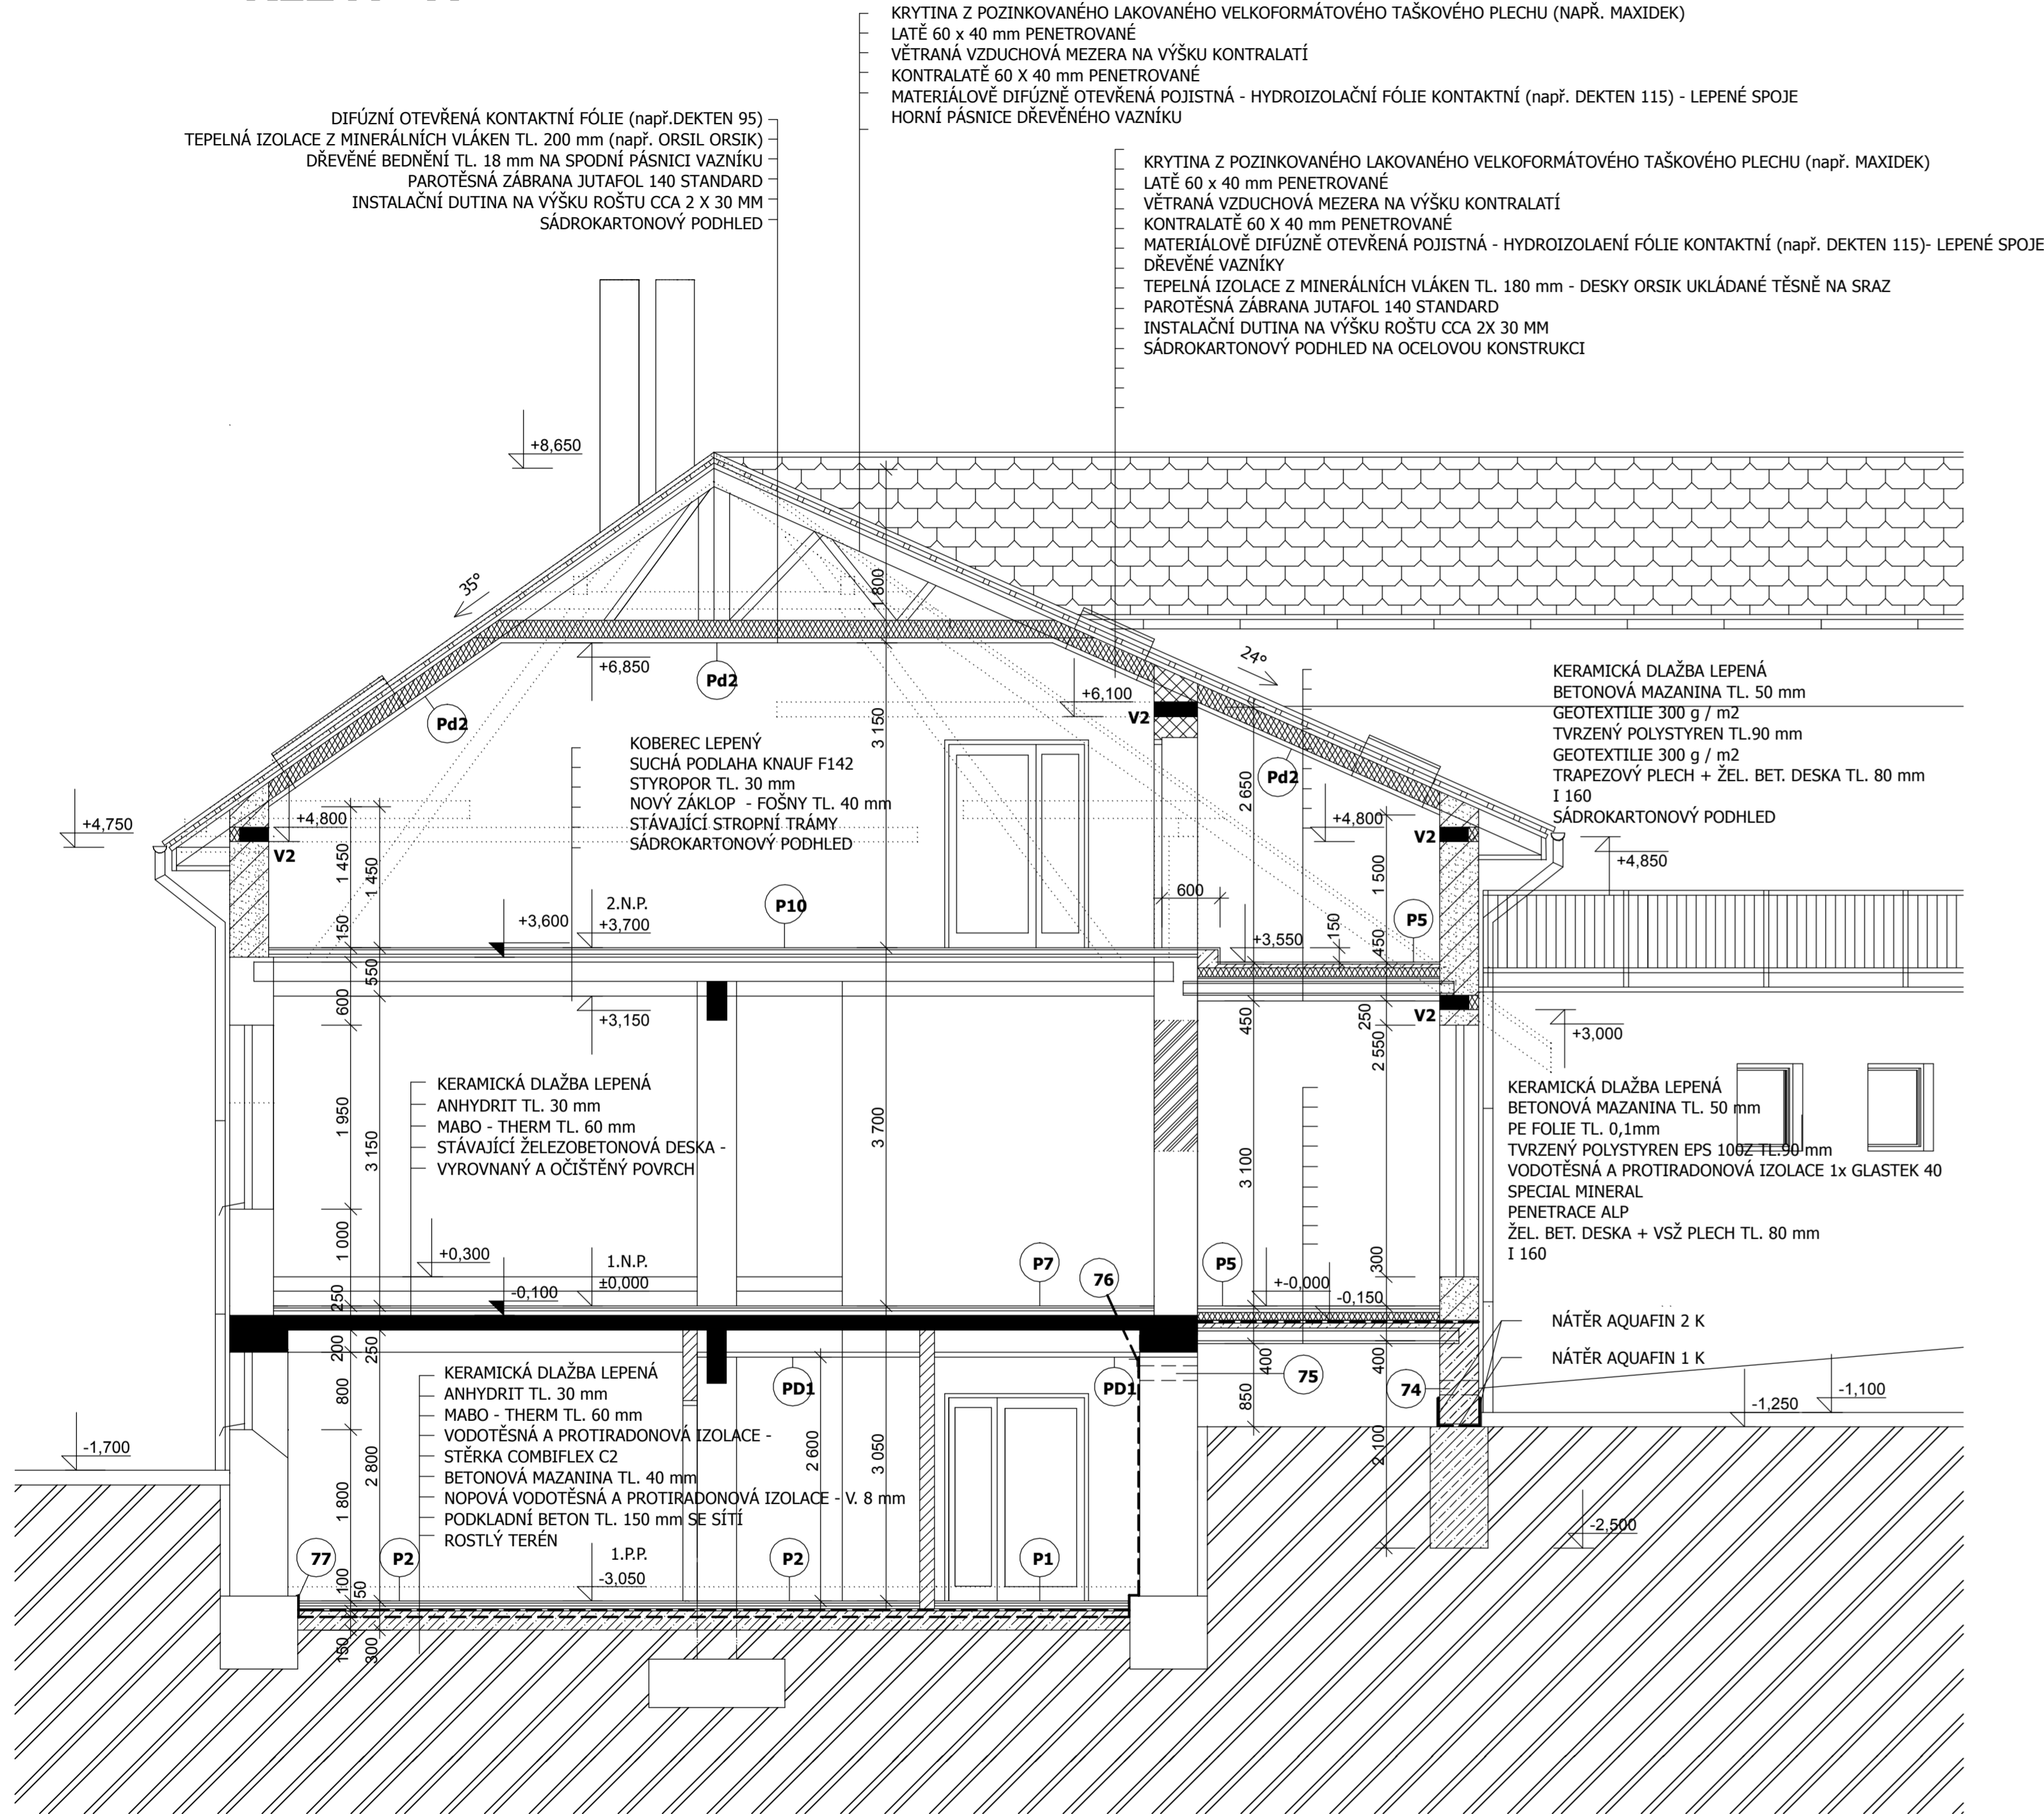

ŘEZ B - B

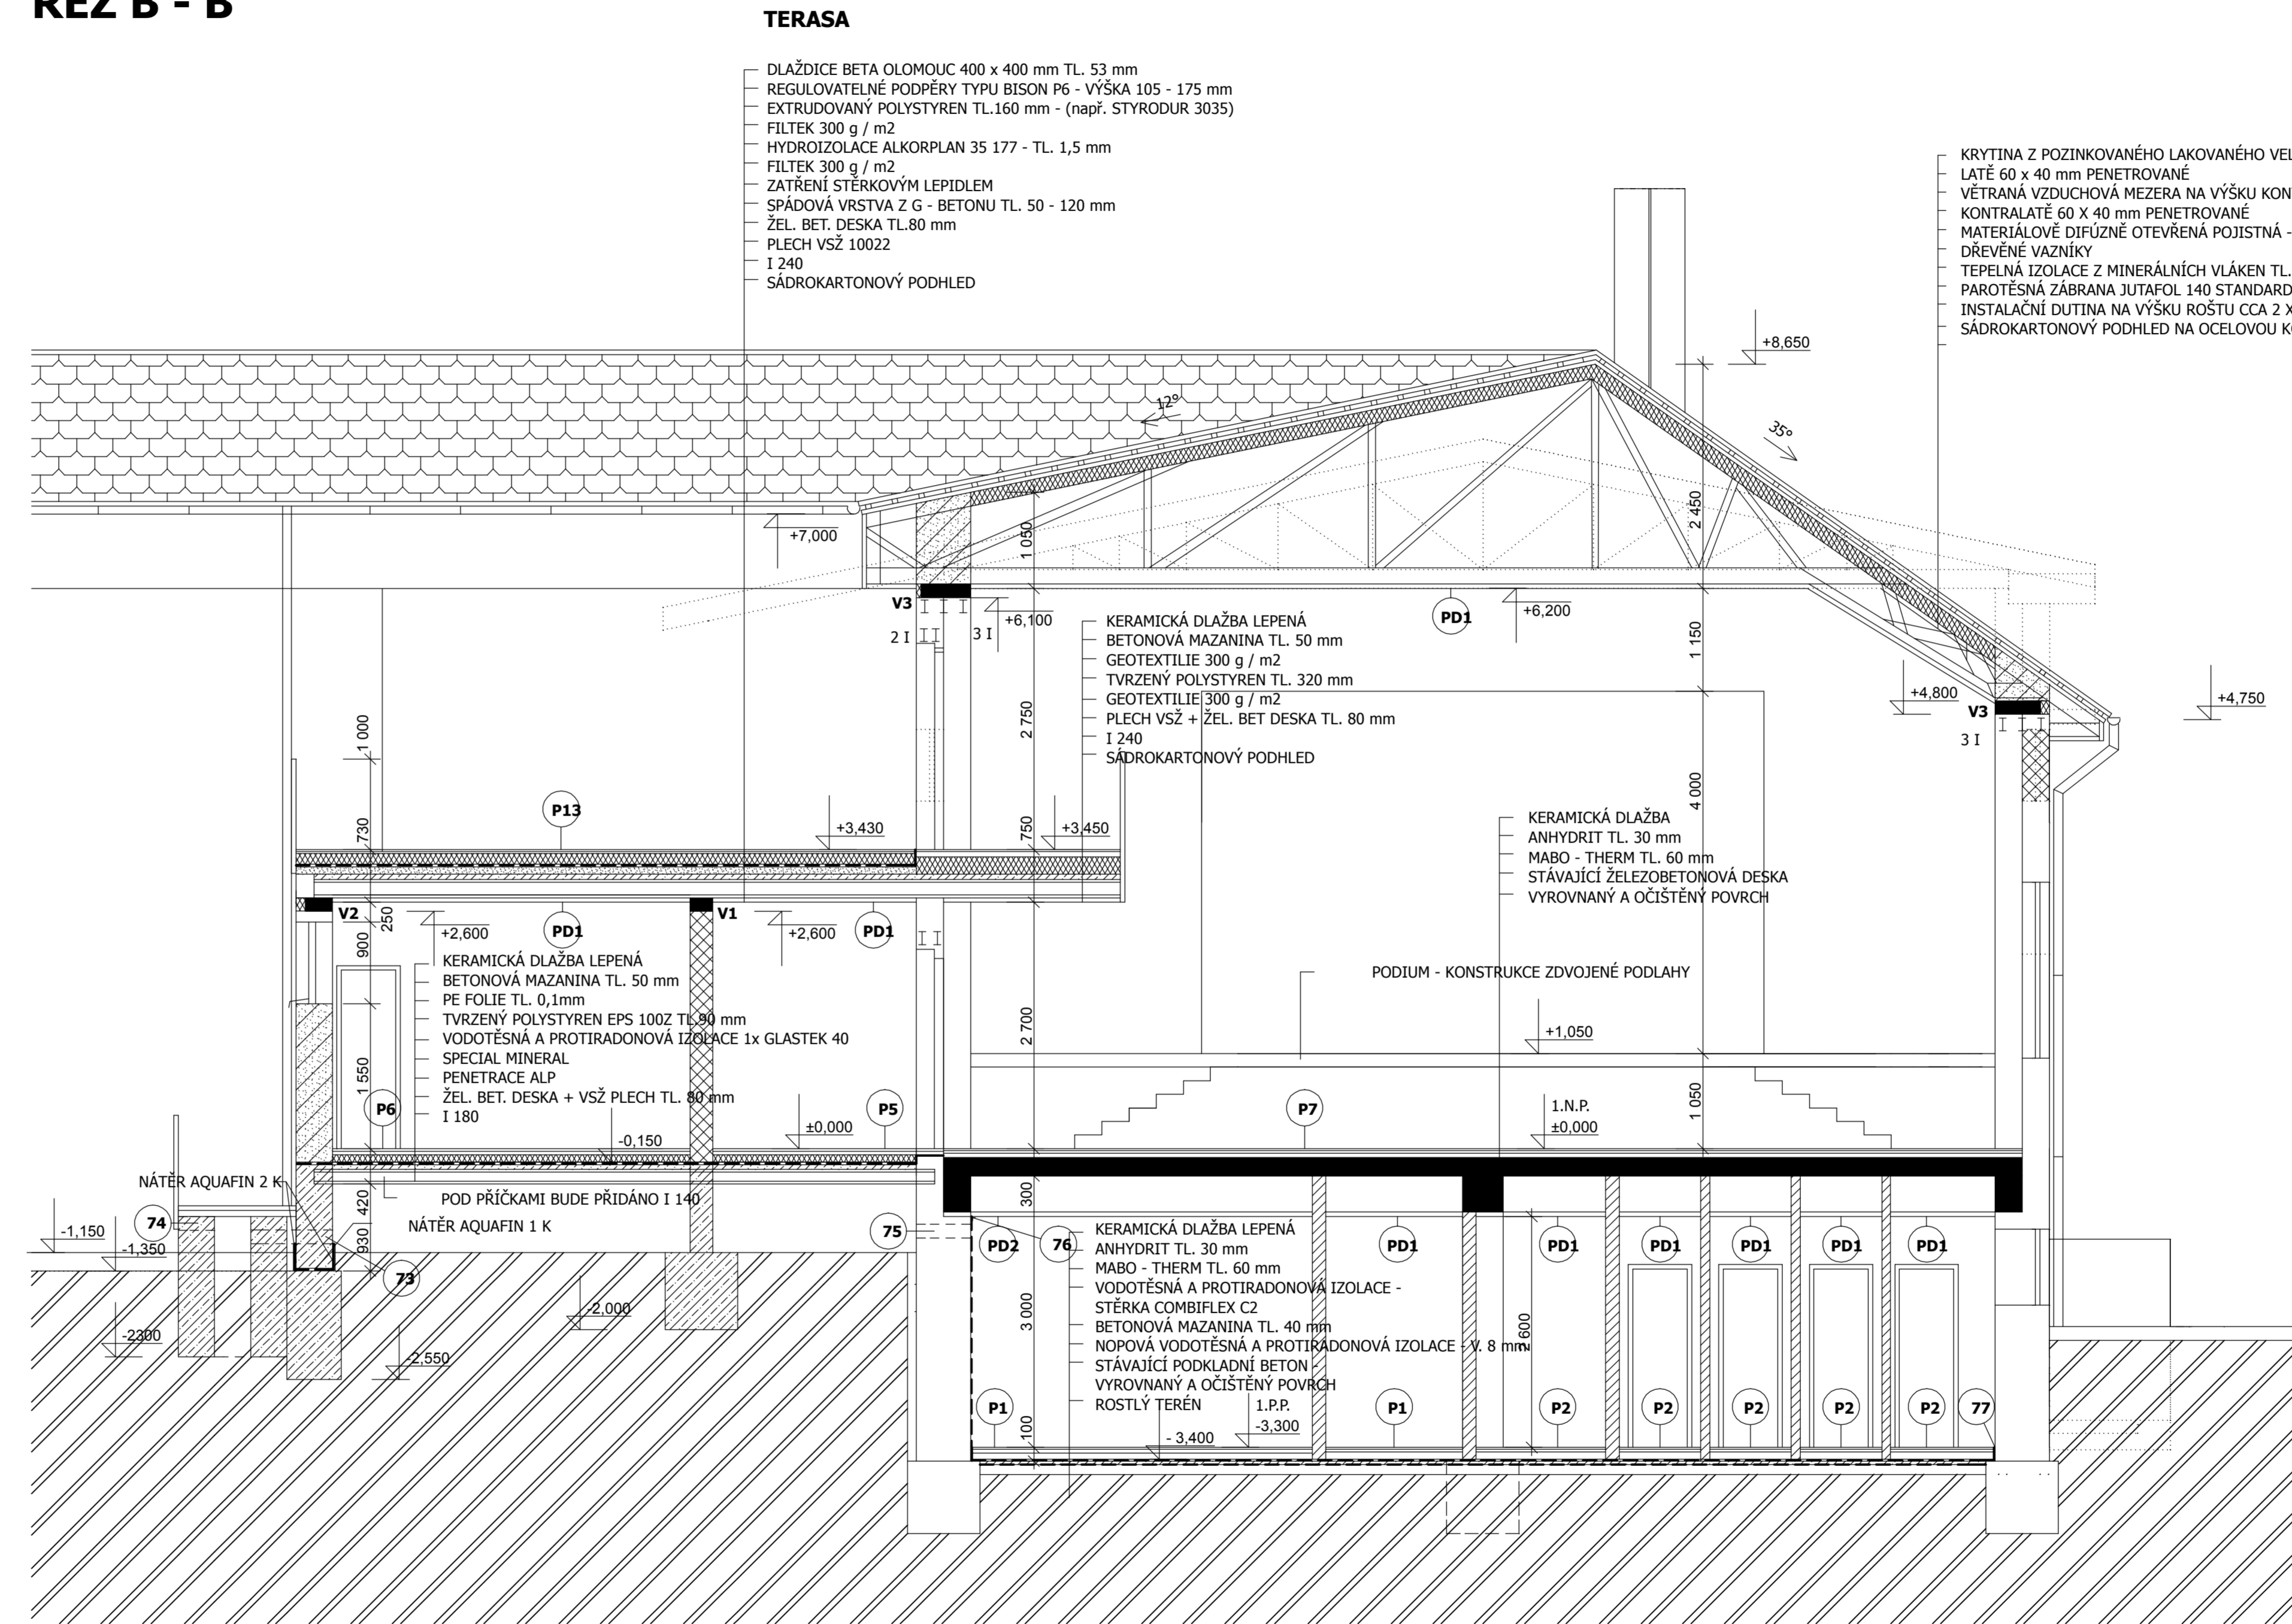

LEGENDA ZDIVA

- STÁVAJÍCÍ ŽELEZOBETONOVÉ KONSTRUKCE
- ZDIVO Z TVÁRNIC POROTHERM SI P6 NA MALTU M10
- ZDIVO Z TVÁRNIC POROTHERM 40 P + D P10 NA MALTU M10
- ZDIVO Z TVÁRNIC POROTHERM 30 AKU P20 NA MALTU M10
- ZDIVO Z PŘÍČKOVEK POROTHERM 11,5 P + D P10 NA MALTU M5
- ZDIVO Z CIHEL VF P15 NA M10
- PROSTÝ BETON C 16 / 20
- BOURÁNÍ

POZNÁMKA

- PŘEKLADY BOURANÝCH OTVORŮ VE STÁVAJÍCÍCH ZDECH BUDOU PROVEDENY Z OCELOVÝCH I NOSNÍKŮ
- PŘEKLADY V NOVÝCH ZDECH BUDOU PROVEDENY SYSTÉMOVĚ - POROTHERM
- PŘI PROHLUBOVÁNÍ PODLAHY NESMÍ BÝT PORUŠEN STÁVAJÍCÍ ZÁKLADOVÝ PAS A ÚROVEŇ ZÁKLADOVÉ SPÁRY NOVE PODLAHY NESMÍ BÝT POD ÚROVŇ ZÁKLADOVÉ SPÁRY STÁVAJÍCÍHO ZÁKLADOVÉHO PASU
- VAZNIČKY JSOU V ŘEZECH ZAKRESLENY SCHEMATICKY, PROVÁDĚCÍ DOKUMENTACE VAZNIČKO JE PŘEDNĚM DODÁVKY VYBRANÉ REALIZAČNÍ FIRMY
- VEŠKERÉ SÁDROKARTONOVÉ PODHLEDY BUDOU KONSTRUKČNĚ PROVEDENY S INSTALAČNÍ DUTINOU TAK, ABY PŘI PROVÁDĚNÍ INSTALACE (ELEKTROINSTALACE) NEBYLA PERFOROVÁNA PAROTĚSNÁ ZÁBRANA
- GEOTEXTILIE NAPŘ. TYP FILTEK
- V KONSTRUKCI STROPNÍ JE NAVRŽEN TRAPEZOVÝ PLECH VSŽ 10022
- TERASY BUDOU UKONČENY DLÁŽDICEM S OKAPNICÍ

+0,000 = 443,000

PP PLZEŇSKÝ PROJEKTOVÝ A ARCHITEKTONICKÝ ATELIER s.r.o. <small>Barrandova 26, 326 00 Plzeň, tel.: 377481111, fax: 377441665, E-mail: ppas@ppas.cz, www.ppas.cz</small>			
Vedoucí projektant	Ing. arch. Václav Drchal	Stupeň:	RDS
Zodpovědný projektant	František Mertins	Datum:	06. 2005
Vypracoval:	Alena Štěpánková	Číslo zakázky:	0197
Objednatel - Investor:	M.Ú. Blatná	Formát:	14 x A4
Místo stavby:	Blatná M.Ú. Blatná	Měřítko:	1:50
Akce: KOMUNITNÍ CENTRUM AKTIVNÍHO ŽIVOTA BLATNÁ		Číslo výkresu:	23
Profese:	E.1.1 architektonicko - stavební řešení		
Obsah přílohy:	ŘEZY A - A, B - B		