


Legenda

M 1 : 1000

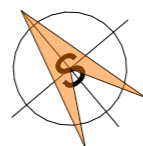


- prostor vymezený pro výstavbu komunikace, chodníků, sjezdů a zatravněných pásů
- prostor vymezený pro stavbu hlavní

pozn. : Maximální zastavitelnost pozemku stavbou hlavní a stavbami vedlejšími bude 35 %

Stavební čára - je rovnoběžná s hranicí oddělující stav. pozemek od každého pozemku komunikace, od této hranice je ve vzdálenosti min. 5.00 m

09/2015 - Úprava původní studie z 09/2012

Úprava stávající parcelace, rozdělení poz. p.č.846/122, 846/130, a 846/135 na poloviny a přiřazení těchto polovin k sousedícím parcelám

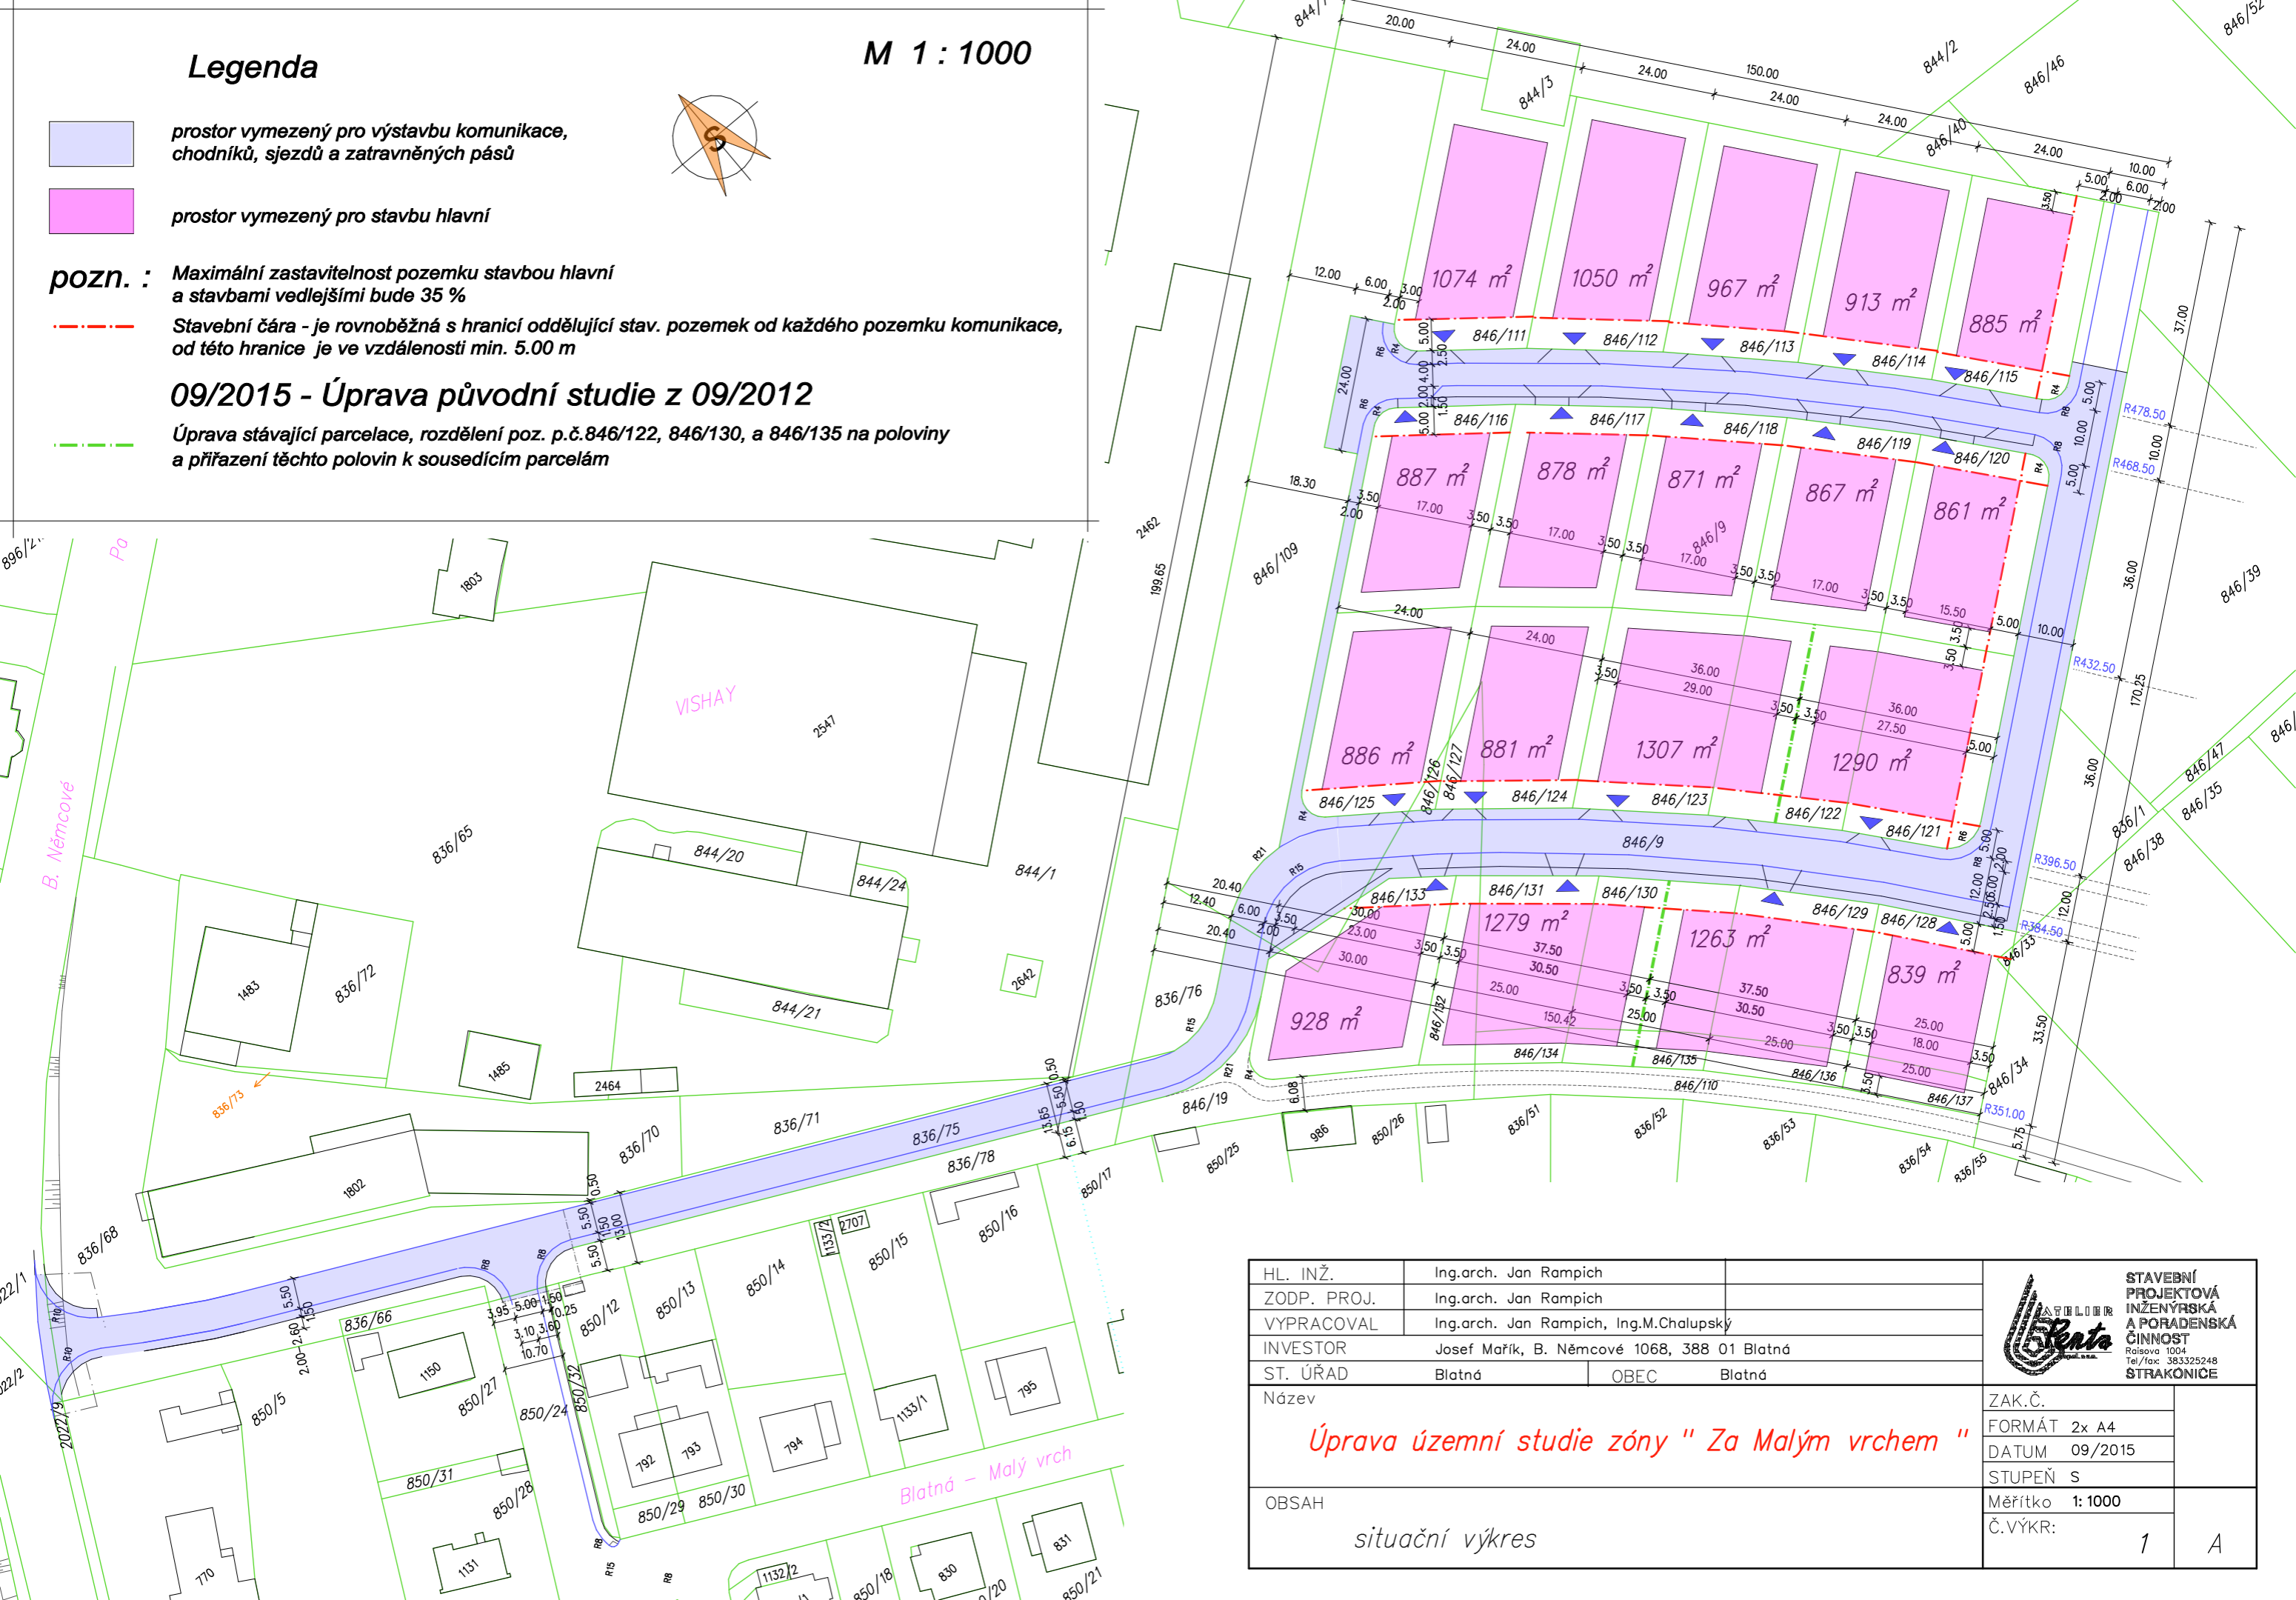

HL. INŽ.	Ing.arch. Jan Rampich		 STAVEBNÍ PROJEKTOVÁ INŽENÝRSKÁ A PORADENSKÁ ČINNOST Raisova 1004 Tel./fax: 383325248 BLATNÁ STRAKONICE
ZODP. PROJ.	Ing.arch. Jan Rampich		
VYPRACOVAL	Ing.arch. Jan Rampich, Ing.M.Chalupský		
INVESTOR	Josef Mařík, B. Němcové 1068, 388 01 Blatná		
ST. ÚŘAD	Blatná	OBEC Blatná	
Název	Úprava územní studie zóny " Za Malým vrchem "		ZAK.Č.
			FORMÁT 2x A4
			DATUM 09/2015
			STUPEŇ S
OBSAH	situační výkres		Měřítko 1: 1000
			Č.VÝKR: 1 A