


### SAHARA - legendy ploch

- vozovka - asfaltový povrch
- sjezdy a parkování - dlažba nebo asfalt.kob. u pod. parkování + možnost výsadby dřevin
- chodníky a chodníkové přejezdy - dlažba
- zatravněné plochy
- pás izolační zeleně cca 5 m šíře
- stavební parcely
- plocha přírodní rekreace - alt. dětské hřiště

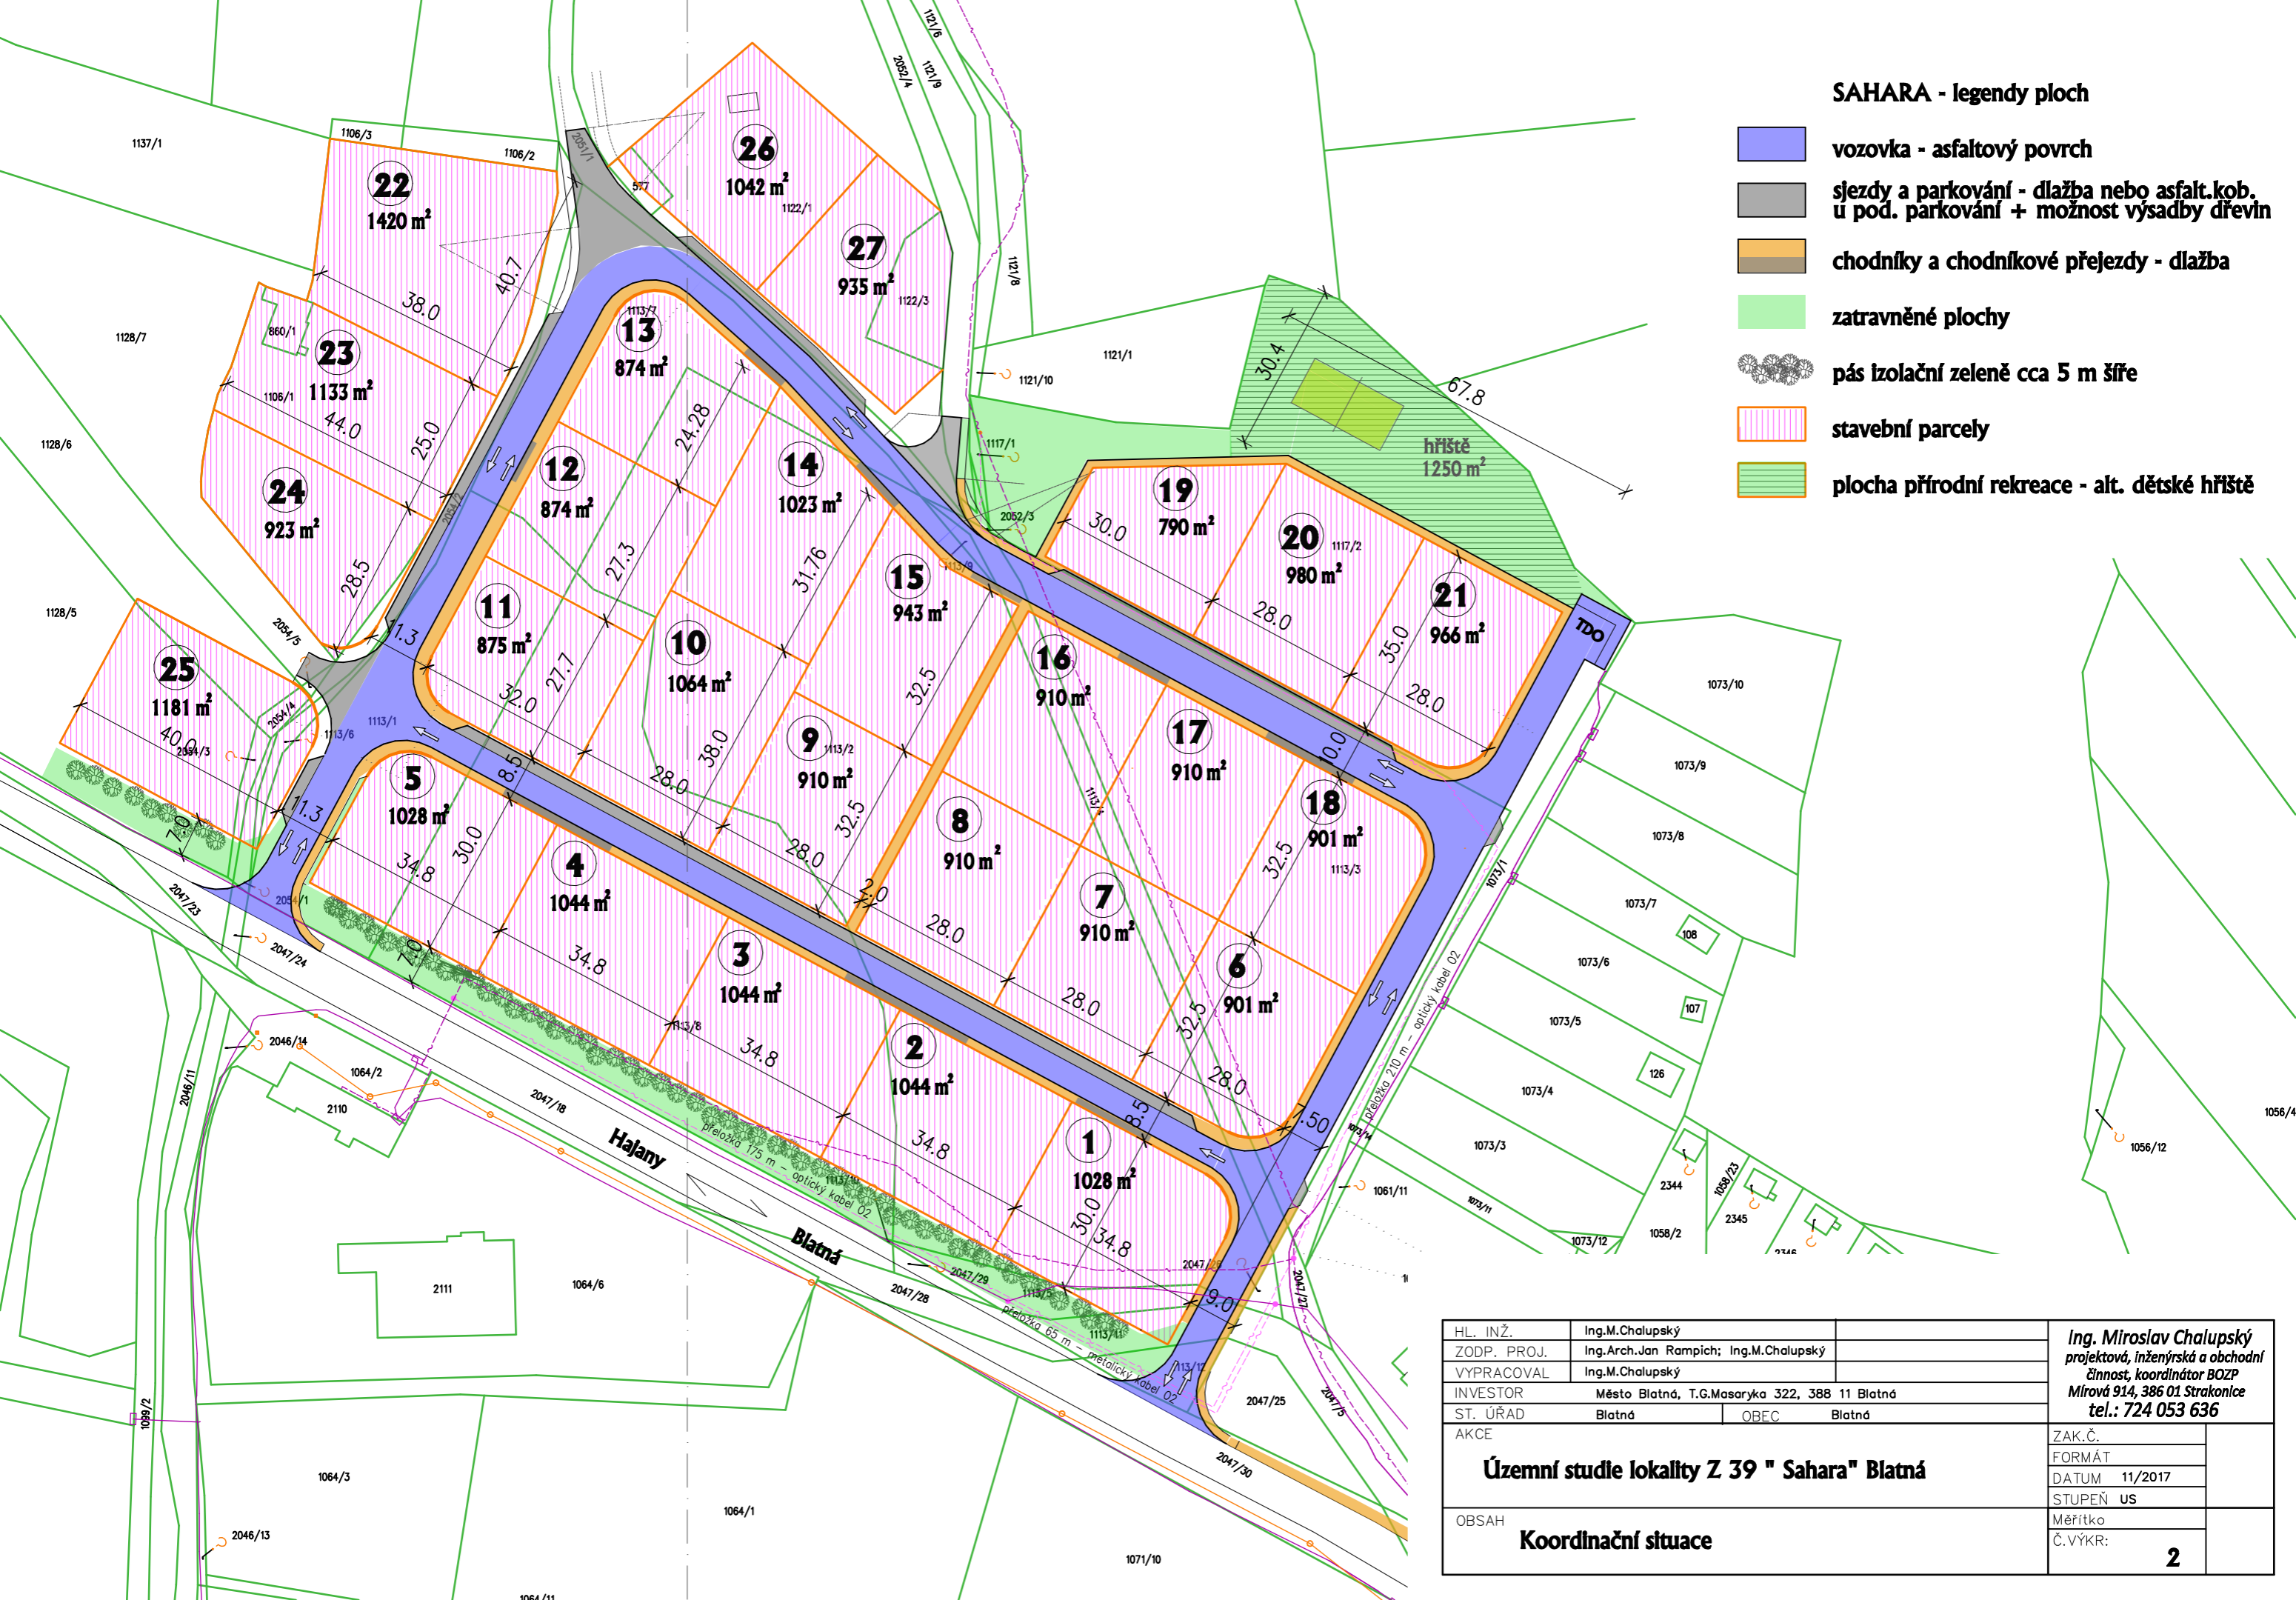

HL. INŽ.	Ing.M.Chalupský	<b>Ing. Miroslav Chalupský</b> projektová, inženýrská a obchodní činnost, koordinátor BOZP Mírová 914, 386 01 Strakonice tel.: 724 053 636	
ZODP. PROJ.	Ing.Arch.Jan Rampich; Ing.M.Chalupský		
VYPRACOVAL	Ing.M.Chalupský		
INVESTOR	Město Blatná, T.G.Masaryka 322, 388 11 Blatná		
ST. ÚŘAD	Blatná	OBEC	Blatná
AKCE	<b>Územní studie lokality Z 39 " Sahara" Blatná</b>		
OBSAH	<b>Koordinační situace</b>		
	ZAK.Č.		
	FORMÁT		
	DATUM	11/2017	
	STUPEŇ	US	
	Měřítko		
	Č.VÝKR:	<b>2</b>	