


SAHARA - legendy ploch

- vozovka - asfaltový povrch
- sjezdy a parkování - dlažba nebo asfalt.kob. u pod. parkování + možnost výsadby dřevin
- chodníky a chodníkové přejezdy - dlažba
- zatravněné plochy
- pás izolační zeleně cca 4 m šíře
- stavební parcely
- plochy pro stavby hlavní, uliční čáry celková zastavěnost stav. parcel max. 30%
- plocha přírodní rekreace - alt. dětské hřiště

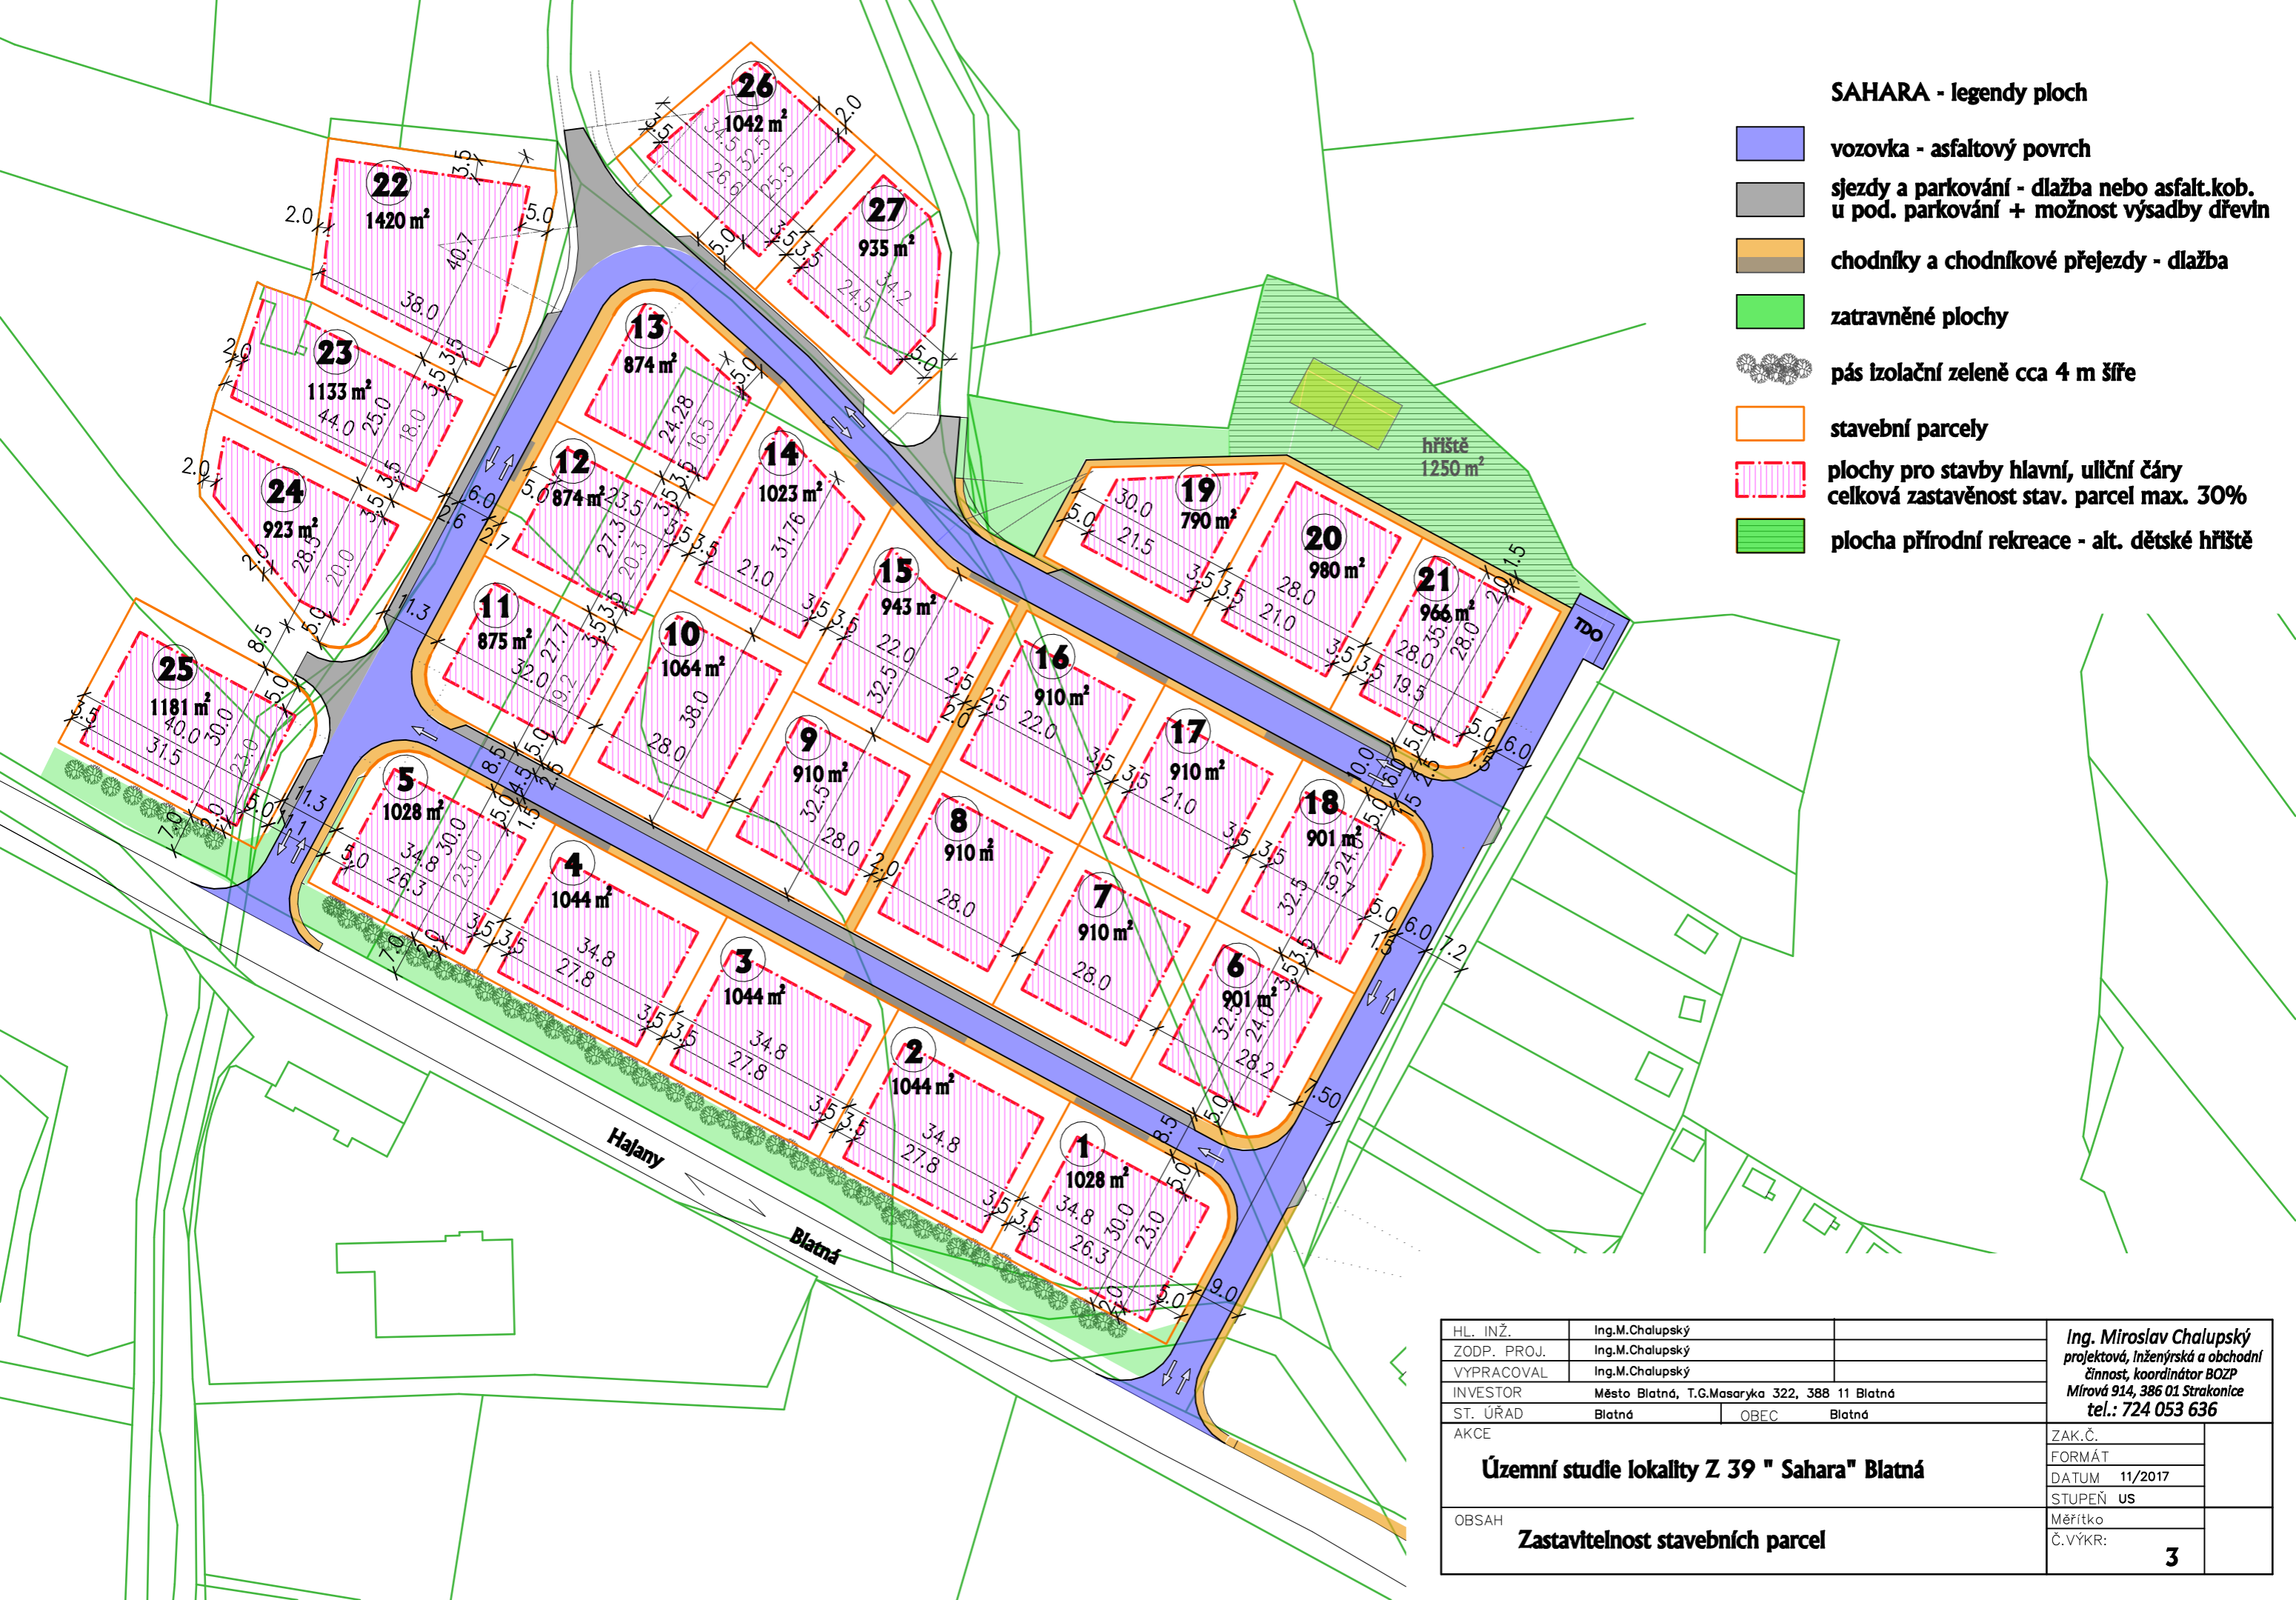

HL. INŽ.	Ing.M.Chalupský	
ZODP. PROJ.	Ing.M.Chalupský	
VYPRACOVAL	Ing.M.Chalupský	
INVESTOR	Město Blatná, T.G.Masaryka 322, 388 11 Blatná	
ST. ÚŘAD	Blatná	OBEC Blatná
AKCE	Územní studie lokality Z 39 " Sahara" Blatná	
OBSAH	Zastavitelnost stavebních parcel	
	ZAK.Č.	
	FORMÁT	
	DATUM	11/2017
	STUPEŇ	US
	Měřítko	
	Č.VÝKR:	3

Ing. Miroslav Chalupský
 projektová, inženýrská a obchodní
 činnost, koordinátor BOZP
 Mírová 914, 386 01 Strakonice
 tel.: 724 053 636