


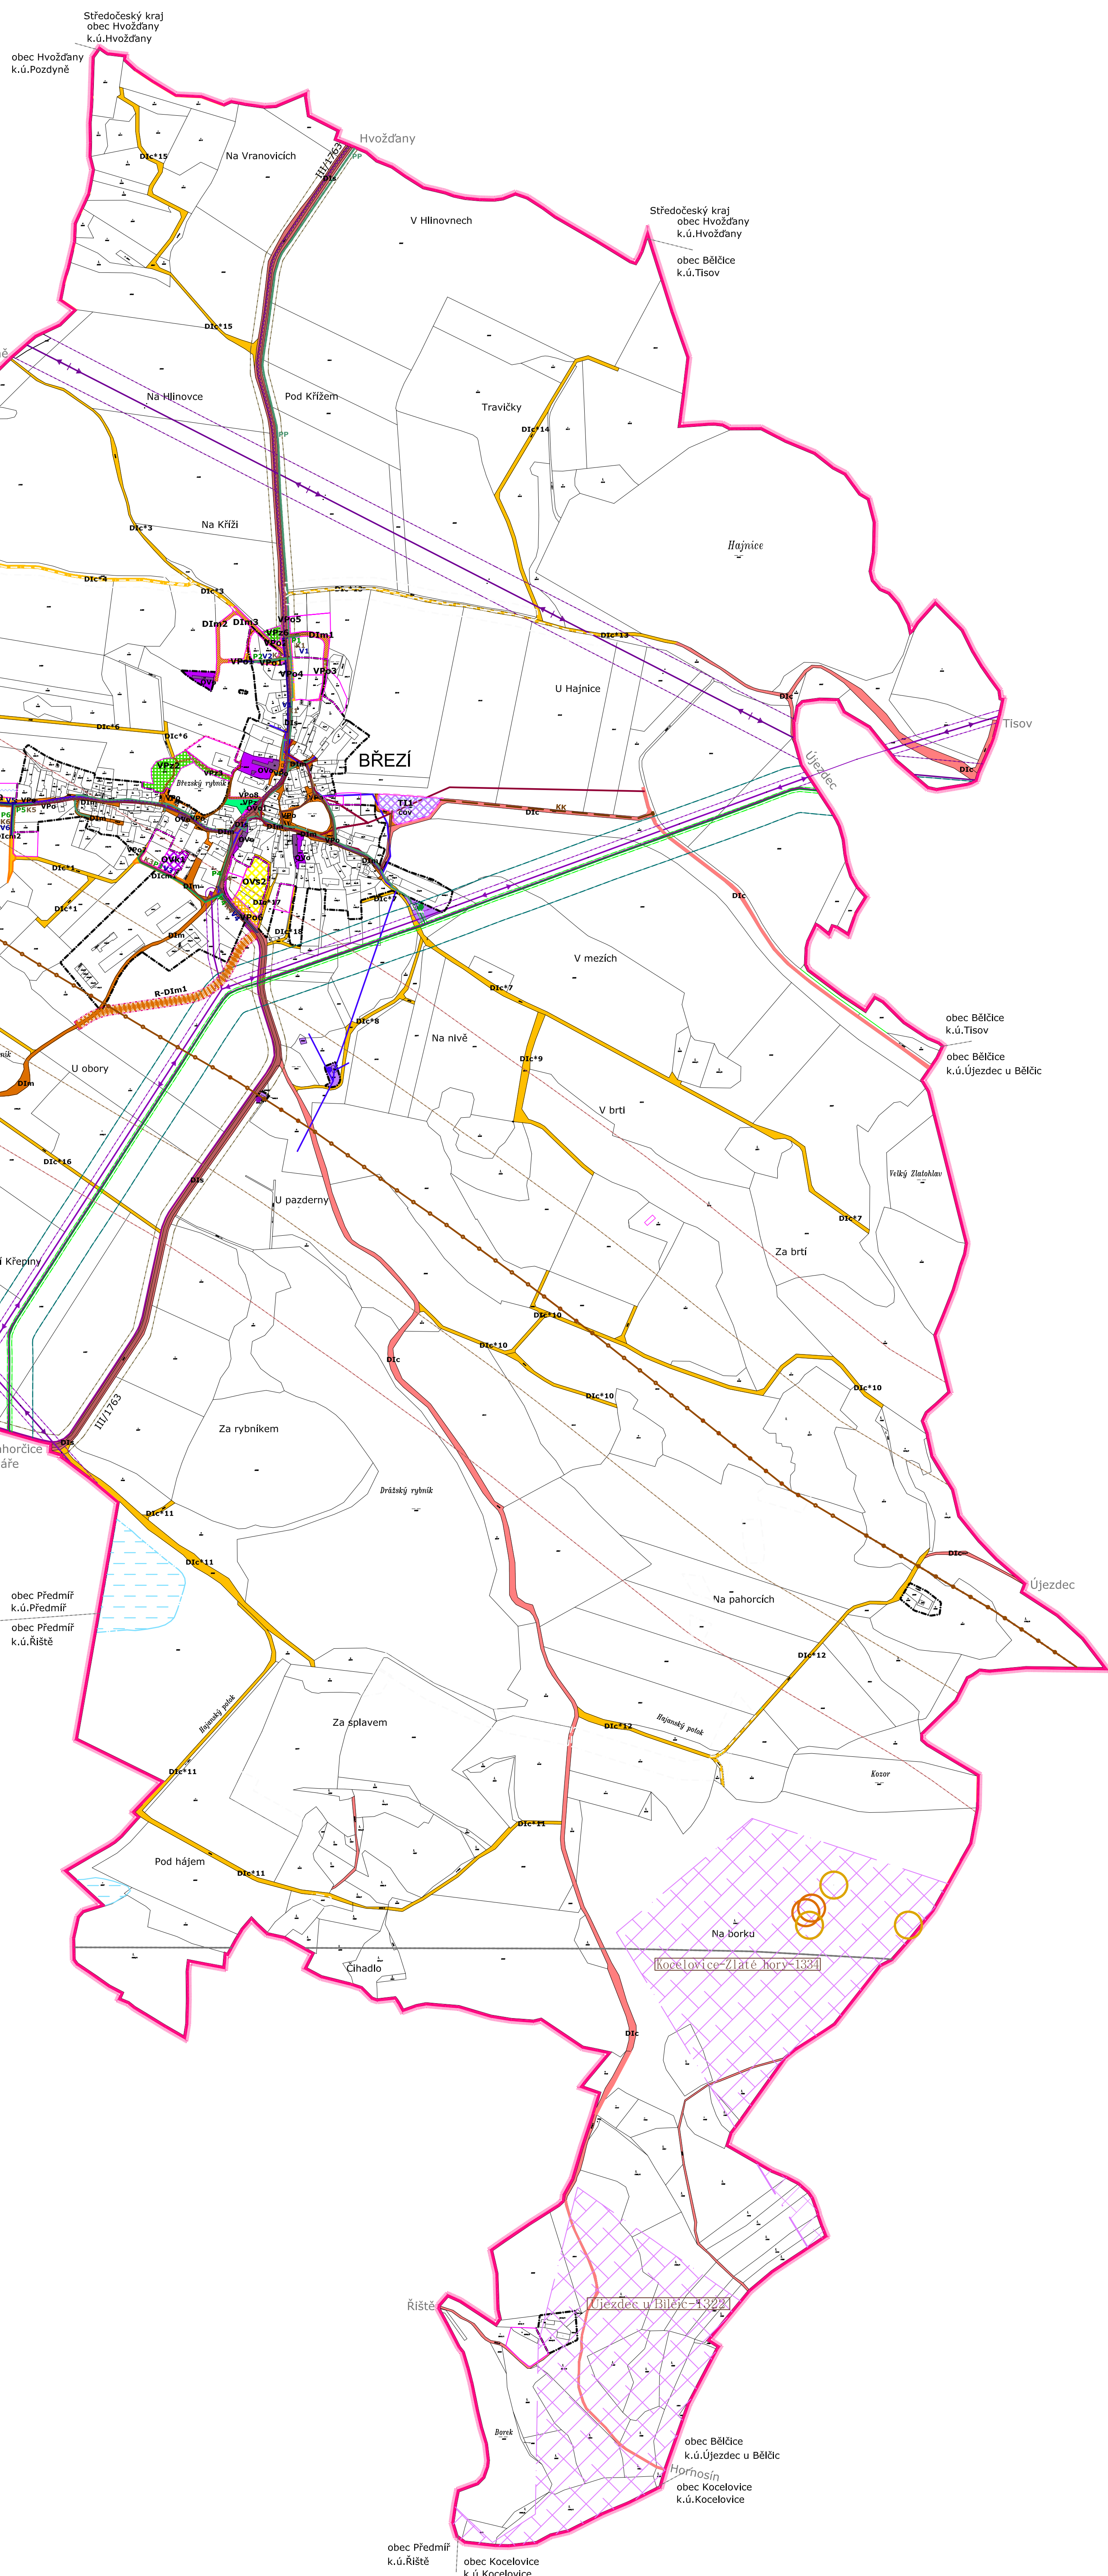

HRANICE A ZNAČENÍ

ZASTAVĚNÉ ÚZEMÍ K DATU 1.3.2012
AKTUALIZOVANÉ ZMĚNOU Č.1 (ZÁŘÍ 2021)

HRANICE ŘEŠENÉHO ÚZEMÍ NE HRANICE OBCE

PLOCHY DLE VÝZNAMU

STAV NÁVRH

PLOCHY REZERV

HRANICE PLOCHY - STABILIZOVANÉ / ZMĚN

0v0 VPz KÓD PLOCHY ZMĚN

VEŘEJNÁ INFRASTRUKTURA		
DOPRAVNÍ		
		KOMUNIKACE PRO PŘEŠÍ
		VEDENÍ CYKLOTRAS
TECHNICKÁ		
		PRODUKTOVOD
		VZDUŠNÉ VEDENÍ ELEKTRICKÉ ENERGIE 110 kV
		VZDUŠNÉ VEDENÍ ELEKTRICKÉ ENERGIE 22 kV
		VYSOKOTLAKÝ PLYNOVOD
		STŘEDOTLAKÝ PLYNOVOD
		STŘEDOTLAKÝ PLYNOVOD DO HVOZDAN
		VODOVOD
		KANALIZACE
		KANALIZACE - ODTOK Z ČOV DO RECIPIENTU
		KANALIZACE - ÚSEKY K ZASTAVITELNÝM PLOCHAM
		KOMUNIKAČNÍ KABEL
		TRAFOSTANICE
		ÚPRAVNA VODY
		TECHNOLOGICKÝ OBJEKT PLYNOVOD - REGULÁČNÍ STANICE
		OBJEKT KATODOVÉ OCHRANY

DLE ZPŮSOBU VYUŽITÍ		
STABILIZOVÁNÍ	ZMĚN	REZERVA
		OBČANSKÉHO VYBAVENÍ - OBECNÉ
		OBČANSKÉHO VYBAVENÍ
		OBČANSKÉHO VYBAVENÍ - SPORT
		VEŘEJNÝCH PROSTRANSTVÍ - OBECNÉ
		VEŘEJNÝCH PROSTRANSTVÍ - SÉRIE
		DOPRAVNÍ INFRASTRUKTURA - ŽELEZNÉ ŽILNOSTI
		R-20m
		- MÍSTNÍ KOMUNIKACE
		- CESTA STÁLÁVČI
		- CESTA K OBNOVĚ
		- CESTA K OBNOVĚ
		PRO NÁPOJENÍ ZASTÁVKY FLOCH
		TECHNICKÉ INFRASTRUKTURA
		VODNÍ A VODOODPADOVÉ PLOCHA VODNÍCH ZDROJŮ

	VEŘEJNĚ PROSPĚŠNÁ STAVBA
	VEŘEJNĚ PROSPĚŠNÉ OPATŘENÍ
	VEŘEJNĚ PROSPĚŠNÉ OPATŘENÍ - ÚSES

ÚZEMNÍ PLÁN BŘEZÍ
Datum nabytí účinnosti ÚP: 25. 7. 2014
Pořizovatel: Městský úřad Blatná odbor výstavby a územního plánování

ZÁZNAM O ÚČINNOSTI		ZMĚNA č. 1 ÚP BŘEZÍ	
Datum nabytí účinnosti:		Otisk razítka-polizovatele:	Otisk razítka-obec:
Srovnávací orgán, který územní plán vydal: Zastupitelstvo obce Břeží			
Polizovatel: Město Ústí nad Labem Odbor výstavby a územního plánování I.T.G. Masaryka 322, 388 11 Blatná			
Oprávněná úřední osoba polizovatele: Mgr. Vladimír Jelenka			
Podpis:			

TAU plan atelier
 ING.ARCH.OLGA TROŠINGEROVÁ
 architektka a umělkyně | gtao.sro (2219916140454)
 atelier@tauatelier.com | mob: 7375404970 | tel: 229652308
 zverejnené: 7/2040 / 1 05 05 práha 10

ÚPLNÉ ZNĚNÍ ÚP BŘEZÍ
 VÝKRES: KONCEPCE VEŘEJNÉ INFRASTRUKTURY
 MAPOVÝ PŮDKLAD: KATASTRÁLNÍ MAPA
 MĚŘÍTKO: 1:5000 DATUM: 09.2021 Č.PŘÍLOHY: **V.2.1**
 C.PÁRE: