



ÚPLNÉ ZNĚNÍ ÚZEMNÍHO PLÁNU BŘEZÍ PO VYDÁNÍ ZMĚNY Č.1 KOORDINAČNÍ VÝKRES

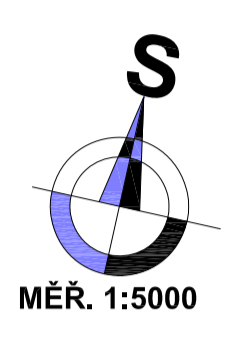

MÉR. 1:5000

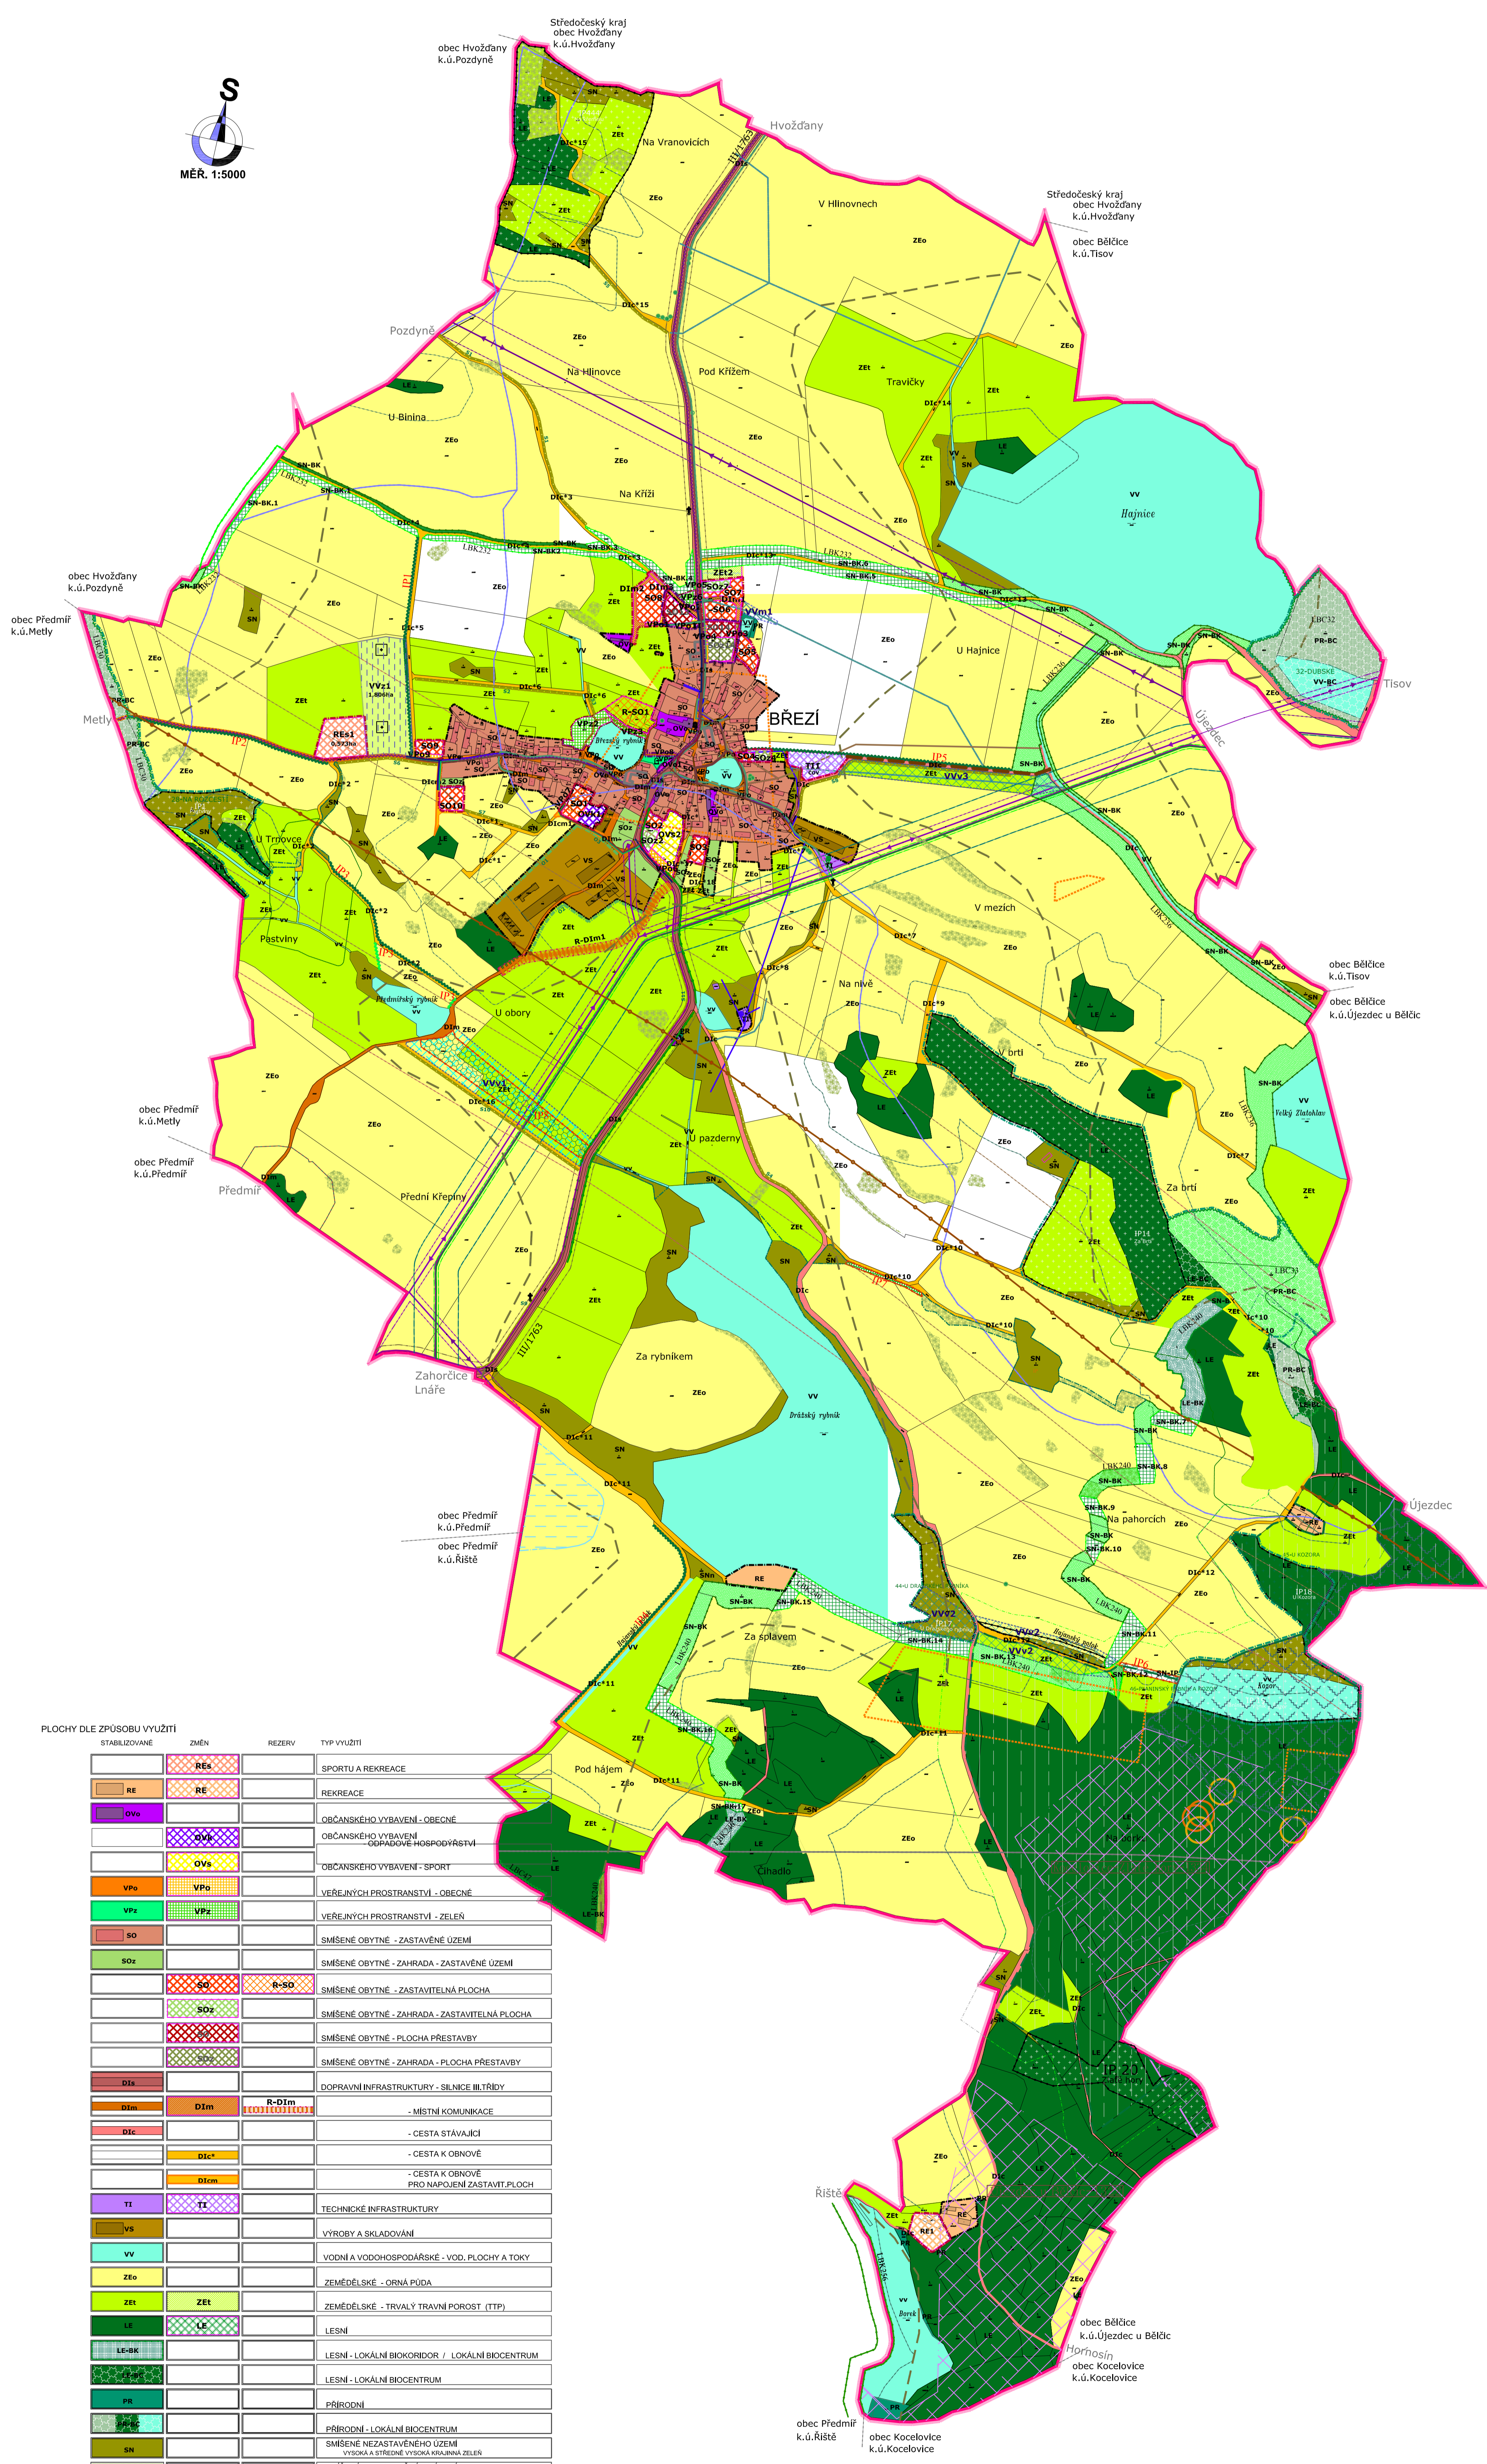

LEGENDA:

	HRANICE ŘEŠENÉHO ÚZEMÍ / HRANICE OBCE
	PLOCHY STABILIZOVANÉ / PLOCHY ZMĚN
	HRANICE ZASTAVĚNÉHO ÚZEMÍ K DATU 1.3.2012 AKTUALIZOVANÉ ZMĚNOU Č.1 (2AŘ 2021)
	HRANICE ZASTAVITELNÉ PLOCHY
	HRANICE PLOCHY PŘESTAVBY
	HRANICE PLOCHY REZERVY
	HRANICE PLOCH ZMĚN NEZASTAVĚNÉHO ÚZEMÍ

LIMITY VYUŽITÍ ÚZEMÍ

STAV	NÁVRH	OPIS
		UCHRANĚNÉ PÁSMO - SILNICE BLTR.
		UCHRANĚNÉ PÁSMO - VVN 110 KV
		UCHRANĚNÉ PÁSMO - VN 22 KV
		UCHRANĚNÉ PÁSMO - PLYNOVOD VYSOKOTLAKÝ
		BEZPEČOSTNÍ PÁSMO - PLYNOVOD VYSOKOTLAKÝ
		UCHRANĚNÉ PÁSMO - PLYNOVOD STŘEDOTLAKÝ
		UCHRANĚNÉ PÁSMO - PRODUKTOVOD - 300 M
		UCHRANĚNÉ PÁSMO - PRODUKTOVOD - 150 M
		UCHRANĚNÉ PÁSMO - KOMUNIKAČNÍ VEDENÍ
		UCHRANĚNÉ PÁSMO LETIŠTĚ
		VZDÁLENOST 50 M OD OKRAJE LESA
		HRANICE ÚZEMÍ ARCHEOLOGICKÝCH NÁLEZŮ
		PAMÁTNÍK - KRŽEK
		PODOLOVANÉ ÚZEMÍ VELKÉ
		HALDA, VÝŠPKA
		STARÉ ÚJMNÍ OLE

HOODNOTY

		HRANICE BIOCORY
		HRANICE HYDROLOGICKÉHO POVODÍ
		ZRANITELNÁ OBLAST
		MELIORAČNÍ STOKA
		HODNOTNÝ STROM
		ALEJ, STROMOŘADÍ
		ARCHITEKTONICKÝ VÝZNAMNÝ OBJEKT

OCHRANA PŘÍRODY

		EVROPSKÝ VÝZNAMNÁ LOKALITA
		VÝZNAMNÝ KRAJINNÝ PRVEK
		PŘÍRODNÍ PAMÁTKA ÚJEZDEC U BĚLČIC
		UCHRANĚNÉ PÁSMO PŘÍRODNÍ PAMÁTKY ÚJEZDEC U BĚLČIC

ÚZEMNÍ SYSTÉM EKOLOGICKÉ STABILITY

		LOKÁLNÍ BIOCORRIDOR
		LOKÁLNÍ BIOCENTRUM
		INTERAKČNÍ PRVEK - PLOŠNÝ
		INTERAKČNÍ PRVEK - LINOVÝ

VEREJNÁ INFRASTRUKTURA

		KOMUNIKACE PRO PĚŠI
		VEDENÍ CYKLOTRASÝ
		PRODUKTOVOD
		VZDUŠNÉ VEDENÍ ELEKTRICKÉ ENERGIE 110 KV
		VZDUŠNÉ VEDENÍ ELEKTRICKÉ ENERGIE 22 KV
		VYSOKOTLAKÝ PLYNOVOD
		STŘEDOTLAKÝ PLYNOVOD
		STŘEDOTLAKÝ PLYNOVOD DO HVOZĎAN
		VODOVOD
		KANALIZACE
		KANALIZACE - ODTOK Z ČOV DO RECIPIENTU
		KANALIZACE - ÚSEKY K ZASTAVITELNÝM PLOCHAM
		KOMUNIKAČNÍ KABEL
		TRAFOSTANICE
		ÚPRAVA VODY
		TECHNICKÝ OBJEKT PLYNOVOD - REGULAČNÍ STANICE
		OBJEKT KATODOVÉ OCHRANY

PLOCHY DLE ZPŮSOBU VYUŽITÍ

STABILIZOVANÉ	ZMĚN	REZERVY	TPP VYUŽITÍ
			SPORTU A REKREACE
			REKREACE
			OBČANSKÉHO VYBAVENÍ - OBECNĚ
			OBČANSKÉHO VYBAVENÍ - OBČANSKÉHO VYBAVENÍ - OBECNĚ
			OBČANSKÉHO VYBAVENÍ - SPORT
			VEREJNÝCH PROSTRANSTVÍ - OBECNĚ
			VEREJNÝCH PROSTRANSTVÍ - ZELENĚ
			SMĚŠNÉ OBYTNÉ - ZASTAVĚNÉ ÚZEMÍ
			SMĚŠNÉ OBYTNÉ - ZAHRADA - ZASTAVĚNÉ ÚZEMÍ
			SMĚŠNÉ OBYTNÉ - ZASTAVITELNÁ PLOCHA
			SMĚŠNÉ OBYTNÉ - ZAHRADA - ZASTAVITELNÁ PLOCHA
			SMĚŠNÉ OBYTNÉ - PLOCHA PŘESTAVBY
			SMĚŠNÉ OBYTNÉ - ZAHRADA - PLOCHA PŘESTAVBY
			DOPRAVNÍ INFRASTRUKTURA - SILNICE BLTRŮBY
			- MĚSTNÍ KOMUNIKACE
			- CESTA STÁVAJÍCÍ
			- CESTA K OBNOVĚ
			- CESTA K OBNOVĚ PRO NADĚJENÉ ZASTAVITELNÉ PLOCHY
			TECHNICKÉ INFRASTRUKTURY
			VÝROBY A SKLADOVÁNÍ
			VODNÍ A VOBOSPODÁŘSKÉ - VOD. PLOCHY A TOKY
			ZEMĚDĚLSKÉ - ORNÁ PŮDA
			ZEMĚDĚLSKÉ - TRVALÝ TRÁVNÍ POROST (TTP)
			LESNÍ
			LESNÍ - LOKÁLNÍ BIOCORRIDOR / LOKÁLNÍ BIOCENTRUM
			LESNÍ - LOKÁLNÍ BIOCENTRUM
			PŘÍRODNÍ
			PŘÍRODNÍ - LOKÁLNÍ BIOCENTRUM
			SMĚŠNÉ NEZASTAVĚNÉHO ÚZEMÍ - VÝŠKA A STR. VYS. KVALITNÍ ZELEŇ POZEMKOVĚ NEVYMEZENÁ
			SMĚŠNÉ NEZASTAVĚNÉHO ÚZEMÍ - LOKÁLNÍ BIOCORRIDOR
			SMĚŠNÉ NEZASTAVĚNÉHO ÚZEMÍ - INTERAKČNÍ PRVEK - PLOŠNÝ
			PLOCHA PRO ODTRUBNĚNÍ POTOKA
			PLOCHA PRO PŘELOŽENÍ MELIORAČNÍ STOKY
			ZASTAVITELNÁ PLOCHA S MELIORACEM

ÚZEMNÍ PLÁN BŘEZÍ
Datum nabytí účinnosti ÚP: 25. 7. 2014
Pořizovatel: Městský úřad Blatná odbor výstavby a územního plánování

ZÁZNAM O ÚČINNOSTI **ZMĚNA Č. 1 ÚP BŘEZÍ**
Datum nabytí účinnosti: Ověřena
Správní orgán, který územní plán vydal: Zastupitelstvo obce Březí
Pořizovatel: Městský úřad Blatná
Odbor výstavby a územního plánování
I.T.G.Hesaryka 322, 388 11 Blatná
Oprávněná úřední osoba pořizovatele: Mgr. Vladimír Petek
Podpis:

TAU plan atelier **ÚPLNÉ ZNĚNÍ ÚP BŘEZÍ**
ING. ARCH. OLGA TAUŠINGEROVÁ
VÝKRES: KOORDINAČNÍ VÝKRES
MAPOVÝ PODKLAD: KATASTRÁLNÍ MAPA
MĚŘÍTKO: 1:5000 DATUM: 09.2021
Č. PŘÍLOHY: 0.1
Č. PŘÍLOHY: 0.1