

# ÚZEMNÍ PLÁN BŘEŽÍ

## VÝKRES VEŘEJNÉ INFRASTRUKTURY

### LEGENDA:

HRANICE A ZNAČENÍ	HRANICE ŘEŠENÉHO ÚZEMÍ a HRANICE OBCE
-------------------	---------------------------------------

PLOCHY DLE VÝZNAMU	
STAV	NAVŠÍ
	PLOCHY REZERV
	HRANICE PLOCHY - STABILIZOVANÉ / ZMĚN
ovo	VPz
	KOD PLOCHY ZMĚN


LIMITY VYUŽITÍ ÚZEMÍ		OCHRANNÁ PÁSMA	
STAV	NAVŠÍ	STAV	NAVŠÍ
			OCHRANNÉ PÁSMA - SILNICE I/II, III, IV
			OCHRANNÉ PÁSMA - VNĚ 110 kV
			OCHRANNÉ PÁSMA - VN 22 kV
			OCHRANNÉ PÁSMA - PLYNOVOD VYSOKOTLAKY
			BEZPEČNOSTNÍ PÁSMA PLYNOVOD VYSOKOTLAKY
			OCHRANNÉ PÁSMA - PLYNOVOD STŘEDOTLAKY
			OCHRANNÉ PÁSMA - PRODUKTOVOD - 300 M
			OCHRANNÉ PÁSMA - PRODUKTOVOD - 150 M
			OCHRANNÉ PÁSMA - KOMUNIKAČNÍ VEDENÍ
			OCHRANNÉ PÁSMA LETIŠTĚ

Č.V. REGISTRU	
	PODOGLOVANÉ ÚZEMÍ VELKÉ
	HALDA VÝSTYPKA
	STARÉ DOLNÍ DĚLO
	ZBRANITELNÁ OBLAST

VEŘEJNÁ INFRASTRUKTURA	
DOPRAVNÍ	
	KOMUNIKACE PRO PĚŠÍ
	VEDENÍ CYKLOTRASY
TECHNICKÁ	
	PRODUKTOVOD
	VZDUŠNÉ VEDENÍ ELEKTRICKÉ ENERGIE 110 kV
	VZDUŠNÉ VEDENÍ ELEKTRICKÉ ENERGIE 22 kV
	VYSOKOTLAKÝ PLYNOVOD
	STŘEDOTLAKÝ PLYNOVOD
	STŘEDOTLAKÝ PLYNOVOD DO HVOŽDAN
	VODOVOD
	KANALIZACE
	KANALIZACE - ODTOK Z ČOV DO RECIPIENTU
	KANALIZACE - ÚSEKY K ZASTAVITELNÝM PLOCHAM
	KOMUNIKAČNÍ KABEL
	TRAFOSTANICE
	ÚPRAVNA VODY
	TECHNOLOGICKÝ OBJEKT PLYNOVOD - REGULAČNÍ STANICE
	OBJEKT KATODOVÉ OCHRANY

PLOCHY DLE ZPŮSOBU VYUŽITÍ			
STABILIZOVANÉ	ZMĚN	REZERVY	TYP VYUŽITÍ
ovo	OVz		OBČANSKÉHO VYBAVENÍ - OBEČNÉ
	ovs		OBČANSKÉHO VYBAVENÍ - SPORT
vpz	VPz		VEŘEJNÝCH PROSTRANSTVÍ - OBEČNÉ
vpz	VPz		VEŘEJNÝCH PROSTRANSTVÍ - ZELEN
dz			DOPRAVNÍ INFRASTRUKTURA - SILNICE III. TŘÍDY
dk			- MÍSTNÍ KOMUNIKACE
	dkc		- CESTA STÁVAJÍCÍ
	dkc		- CESTA K OBNOVĚ
	dkom		- CESTA K OBNOVĚ PRO NÁPOJENÍ ZASTAVITELNÝCH PLOCH
	tz		TECHNICKÉ INFRASTRUKTURY
	vwz		VODNÍ A VODOHOSPODÁŘSKÉ PLOCHA VODNÍCH ZDROJŮ

	VEŘEJNÉ PROSPĚŠNÁ STAVBA
	VEŘEJNÉ PROSPĚŠNÉ OPATŘENÍ
	VEŘEJNÉ PROSPĚŠNÉ OPATŘENÍ - ÚSES

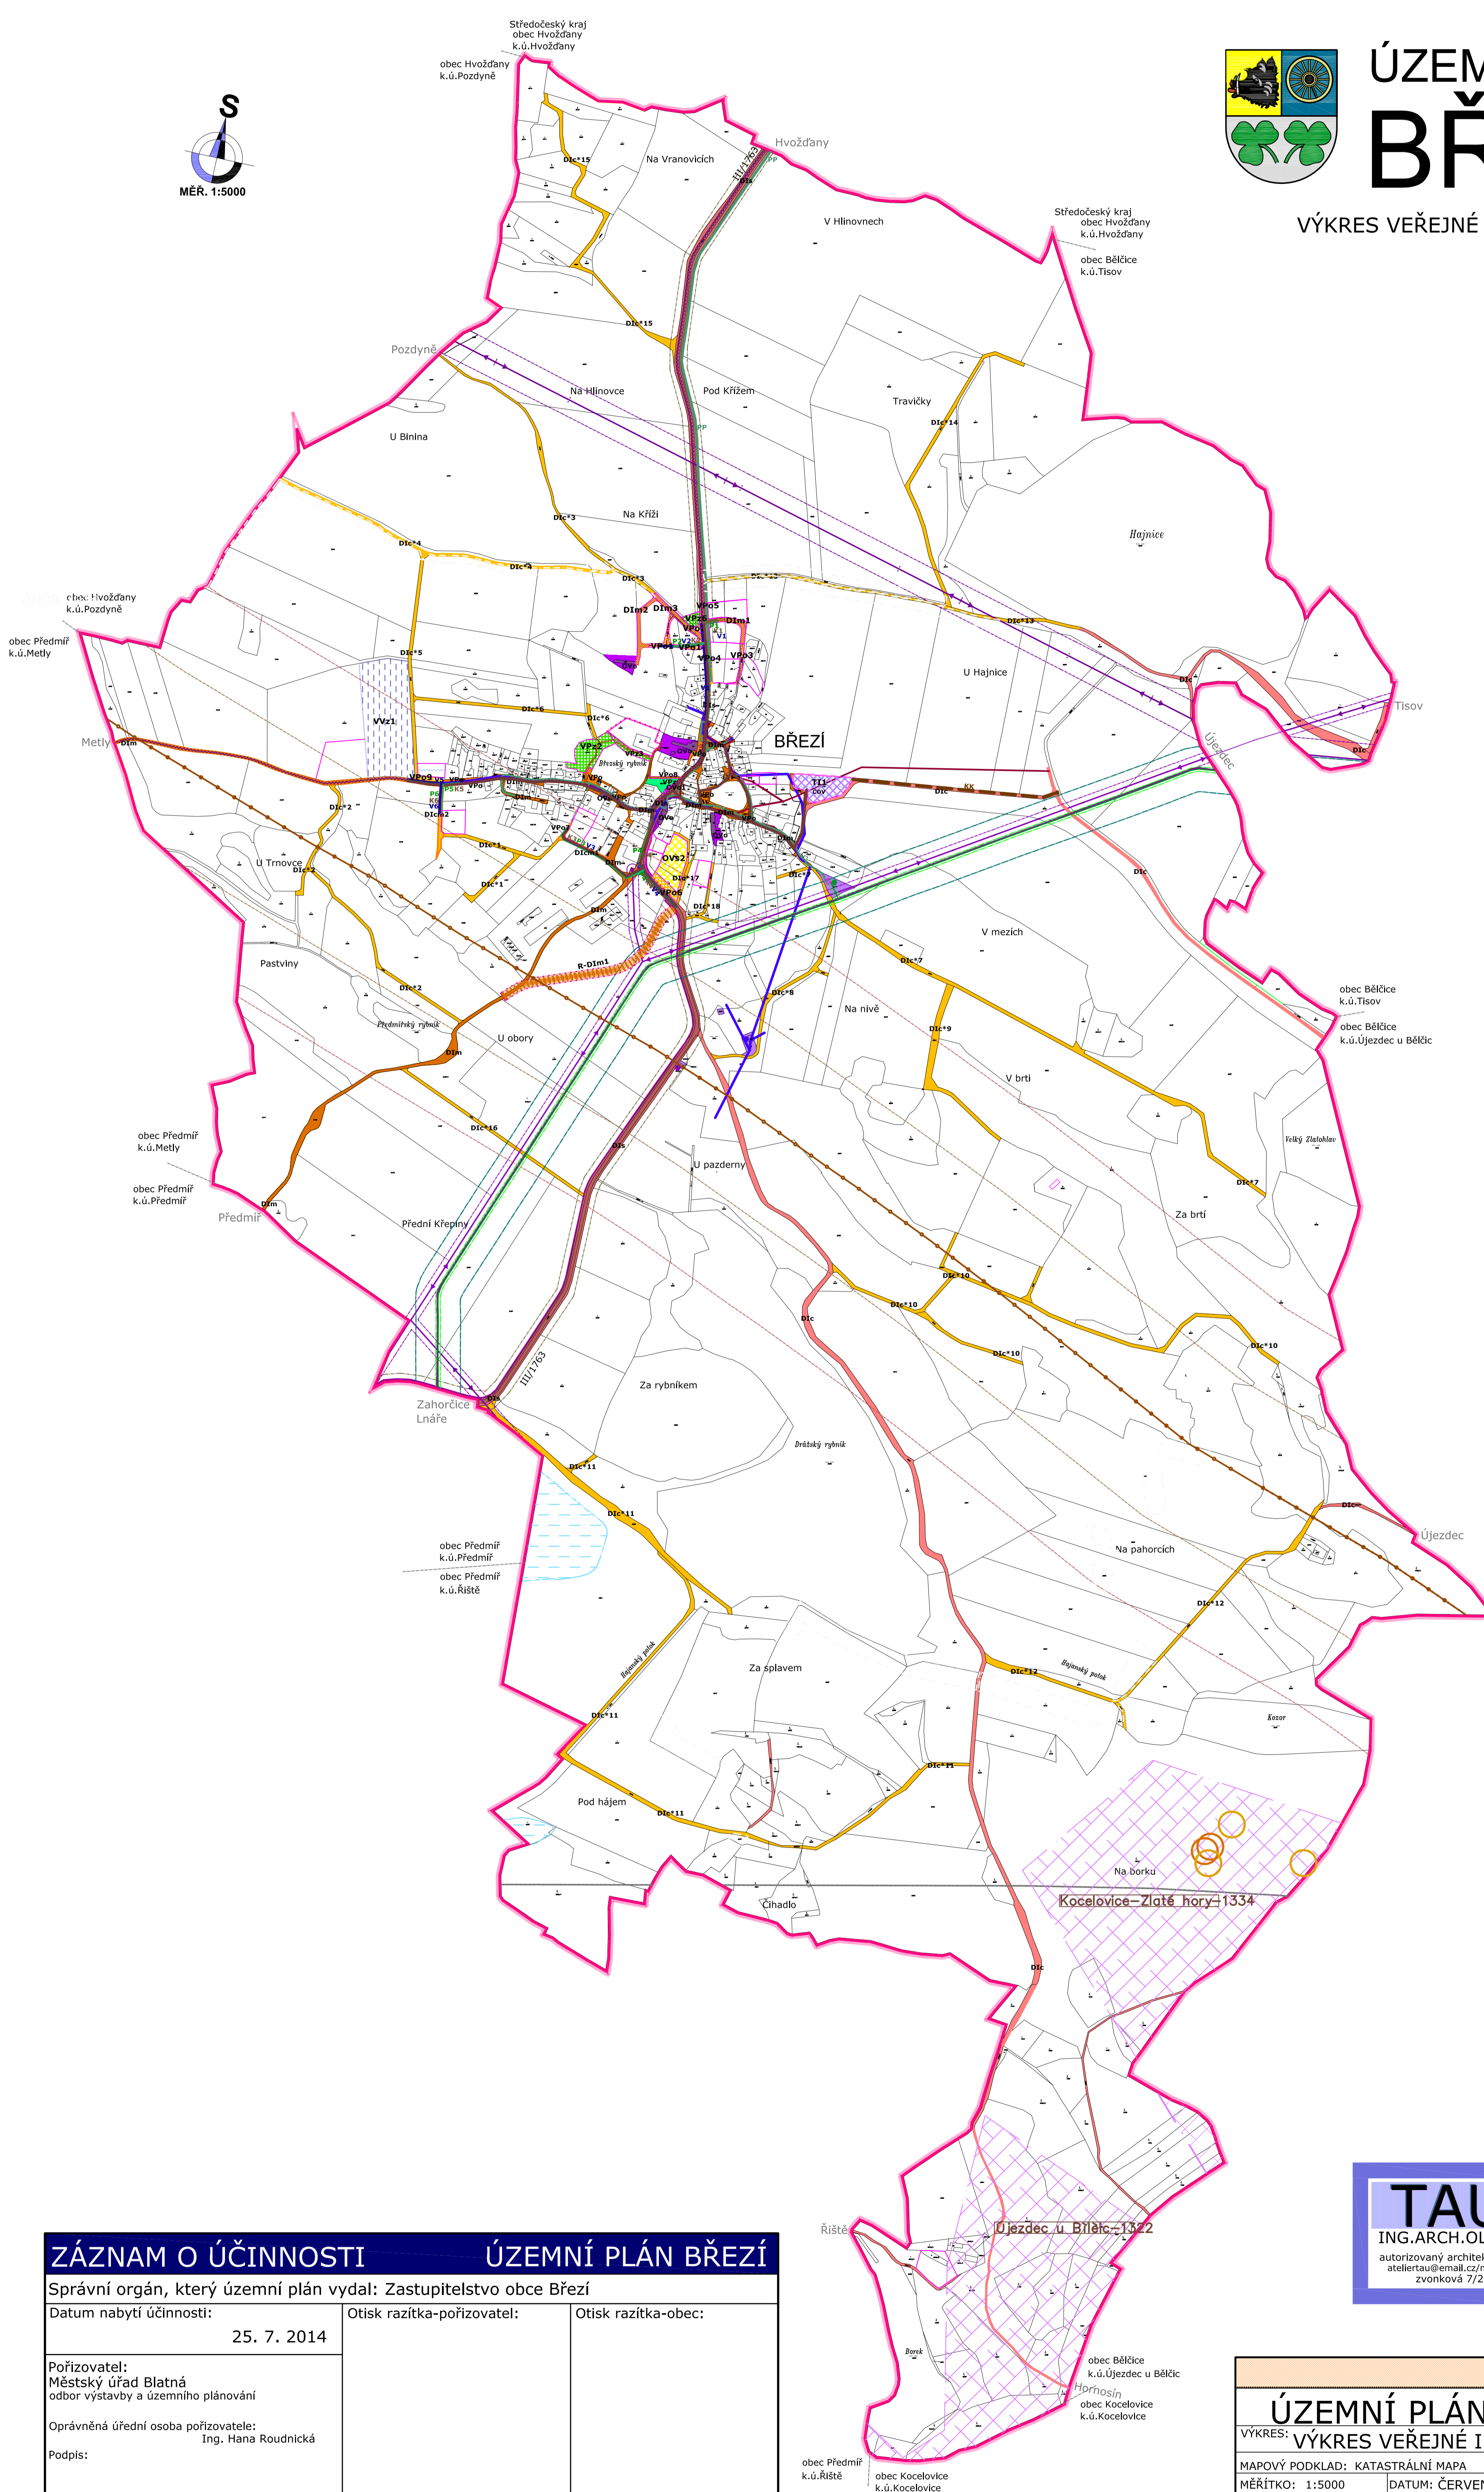

### ZÁZNAM O ÚČINNOSTI ÚZEMNÍ PLÁN BŘEŽÍ

Správní orgán, který územní plán vydal: Zastupitelstvo obce Břeží		
Datum nabytí účinnosti:	Otisk razítka-pořizovatel:	Otisk razítka-obec:
25. 7. 2014		
Pořizovatel: Městský úřad Blatná odbor výstavby a územního plánování		
Oprávněná úřední osoba pořizovatele: Ing. Hana Roudnická		
Podpis:		

**TAU plan atelier**  
ING.ARCH.OLGA TAUSINGEROVÁ  
autorizovaný architekt pro obor ÚZEMNÍ PLÁNOVÁNÍ  
atelier@tau.cz / mob. 737584979 / tel. 222965208  
evonková 7/2640 / 106 00 Praha 10

**V Ý R O K**  
**ÚZEMNÍ PLÁN BŘEŽÍ**  
VÝKRES: VÝKRES VEŘEJNÉ INFRASTRUKTURY  
MAPOVÝ PODKLAD: KATASTRÁLNÍ MAPA  
MĚŘÍTKO: 1:5000  
DATUM: ČERVENEC 2014  
Č. PŘÍLOHY: V.2.1.  
Č. PARÉ: