ÚZEMNÍ PLÁN
ČEČELOVICE
HLAVNÍ VÝKRES
měřítko 1:5000

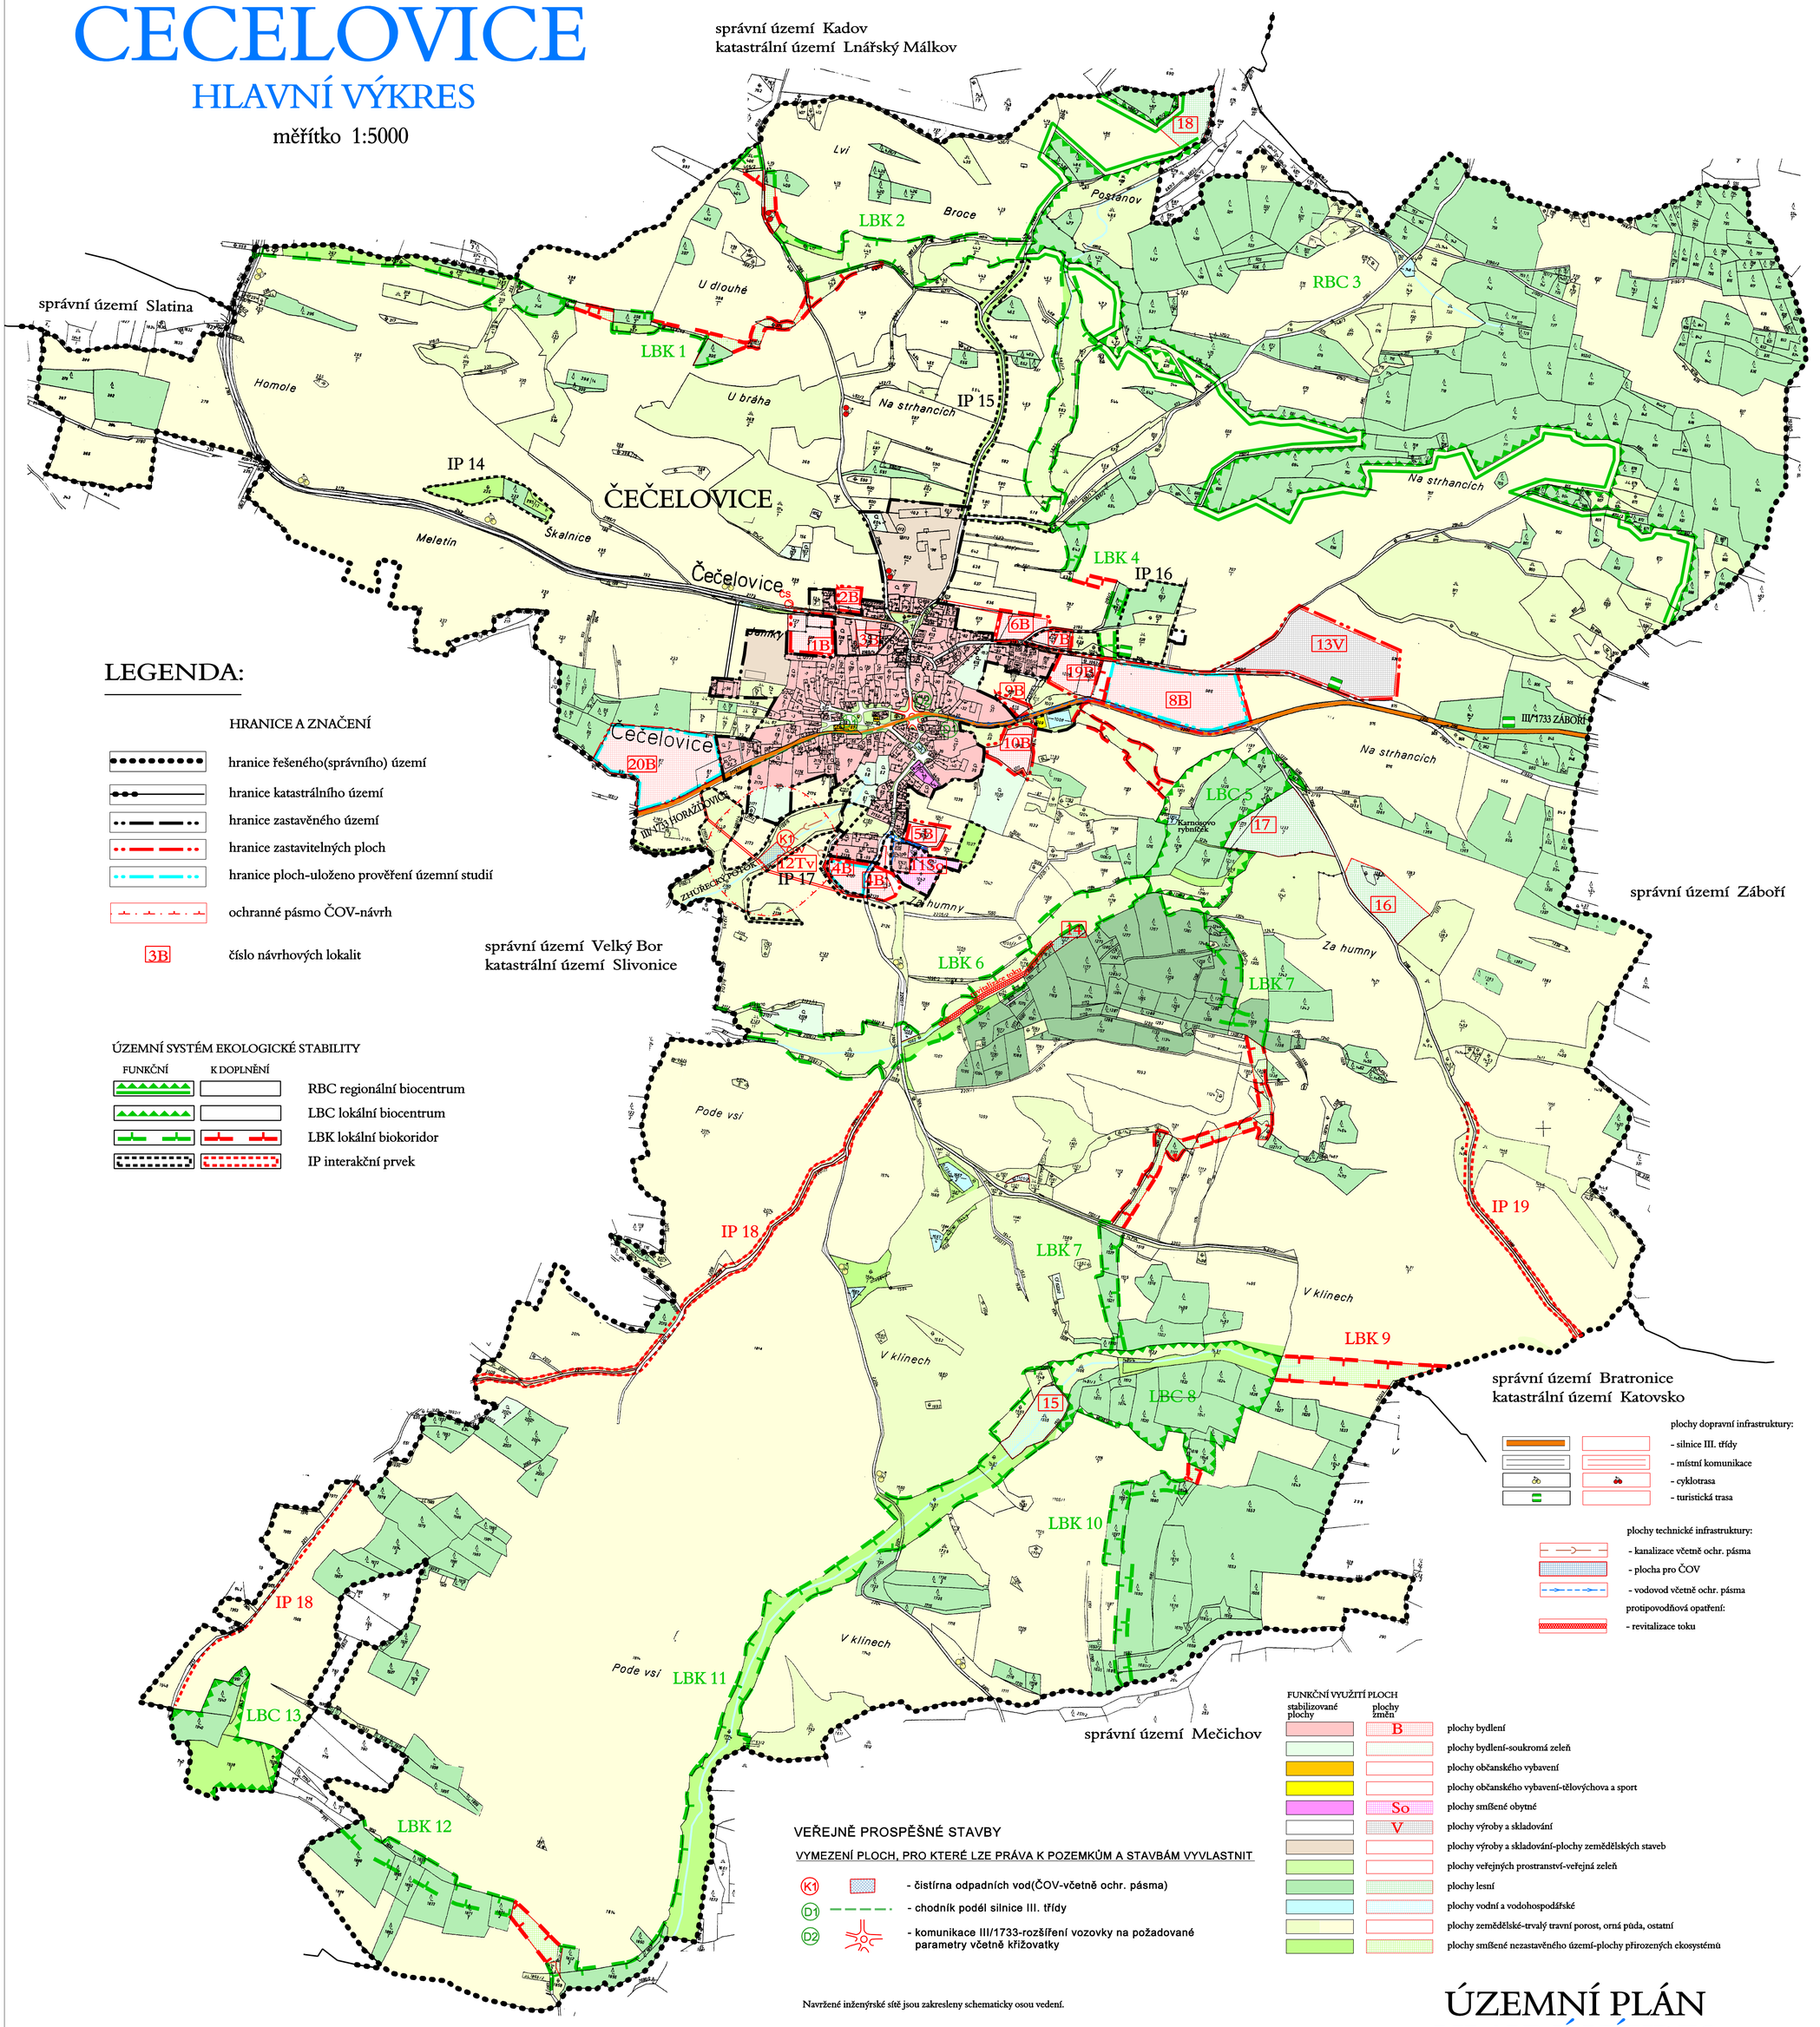

LEGENDA:

HRANICE A ZNAČENÍ

- hranice řešeného(správního) území
- hranice katastrálního území
- hranice zastavěného území
- hranice zastavitelných ploch
- hranice ploch-uloženo prověření územní studií
- ochranné pásmo ČOV-návrh
- 3B číslo návrhových lokalit

ÚZEMNÍ SYSTÉM EKOLOGICKÉ STABILITY

FUNKČNÍ	K DOPLNĚNÍ	
		RBC regionální biocentrum
		LBC lokální biocentrum
		LBK lokální biokoridor
		IP interakční prvek

VEŘEJNĚ PROSPĚŠNÉ STAVBY

VYMEZENÍ PLOCH, PRO KTERÉ LZE PRÁVA K POZEMKŮM A STAVBÁM VYVLASTNIT

- K1 - čistírna odpadních vod(ČOV-včetně ochr. pásma)
- D1 - chodník podél silnice III. třídy
- D2 - komunikace III/1733-rozšíření vozovky na požadované parametry včetně křižovatky

Navržené inženýrské sítě jsou zakresleny schematicky osou vedení.

plochy dopravní infrastruktury:
- silnice III. třídy
- místní komunikace
- cyklotrasa
- turistická trasa

plochy technické infrastruktury:
- kanalizace včetně ochr. pásma
- plocha pro ČOV
- vodovod včetně ochr. pásma

protipovodňová opatření:
- revitalizace toku

FUNKČNÍ VYUŽITÍ PLOCH

stabilizované plochy	plochy změn	
	B	plochy bydlení
		plochy bydlení-soukromá zeleň
		plochy občanského vybavení
		plochy občanského vybavení-tělovýchova a sport
	So	plochy smíšené obytné
	V	plochy výroby a skladování
		plochy výroby a skladování-plochy zemědělských staveb
		plochy veřejných prostranství-veřejná zeleň
		plochy lesní
		plochy vodní a vodohospodářské
		plochy zemědělské-trvalý travní porost, orná půda, ostatní
		plochy smíšené nezastavěného území-plochy přirozených ekosystémů

ZÁZNAM O ÚČINNOSTI		
Územní plán ČEČELOVICE		
správní orgán, který ÚP vydal	Pořizovatel	Projektant
Zastupitelstvo obce ČEČELOVICE Pod číslem jednacím: Datum vydání: 5.9.2008 Datum nabytí účinnosti: 26.9.2008	MÚ Blatná, odbor výstavby a územního plánování Ing. Hana Roudnická Pod číslem jednacím: Datum: Razítko:	Ing.arch.Štěpánka Tukalová UA PROJEKCE, Boleslavova 30 České Budějovice 370 06

SEVER

ÚZEMNÍ PLÁN
HLAVNÍ VÝKRES

urbanisticko architektonická PROJEKCE
Boleslavova 30, tel:387413480
370 06 ČESKÉ BUDĚJOVICE

VEDOUCÍ PROJEKTANT: ING.ARCH. Š. ŤUKALOVÁ	ZODPOVĚDNÝ PROJEKTANT: ING.ARCH. Š. ŤUKALOVÁ		KRESLIL: P. BARTOŠÍKOVÁ
INVESTOR: OBEC ČEČELOVICE		MÍSTO: ČEČELOVICE	
DATUM: VI/2007	MĚŘÍTKO: 1:5 000	STUPEŇ:	FORMÁT: 12 A4
AKCE: ČEČELOVICE			PARE Č.
OBSAH: HLAVNÍ VÝKRES			VÝKRES Č.: 2