VÝŘEZ A

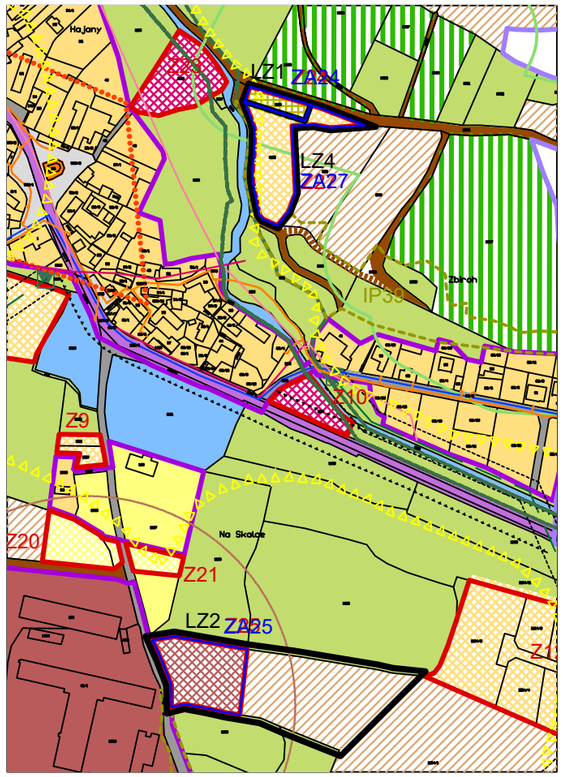

VÝŘEZ B

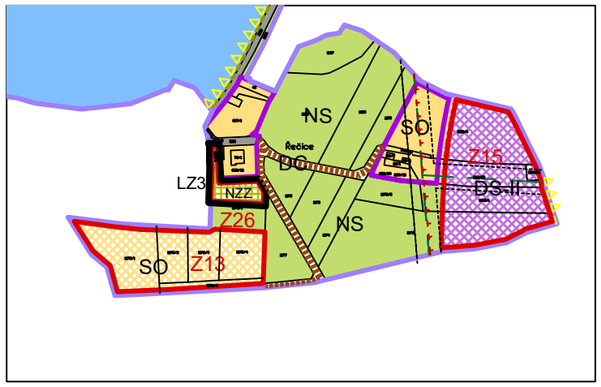

VÝŘEZ C

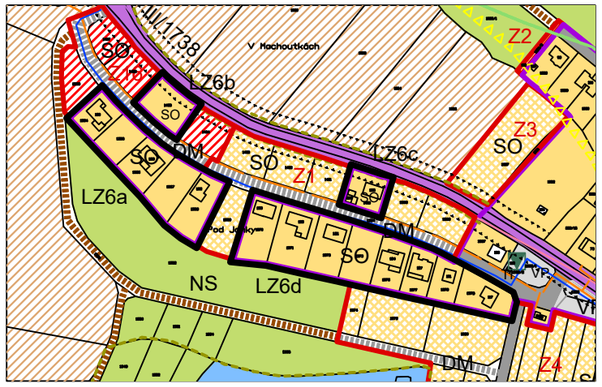

SCHÉMA VÝŘEZŮ

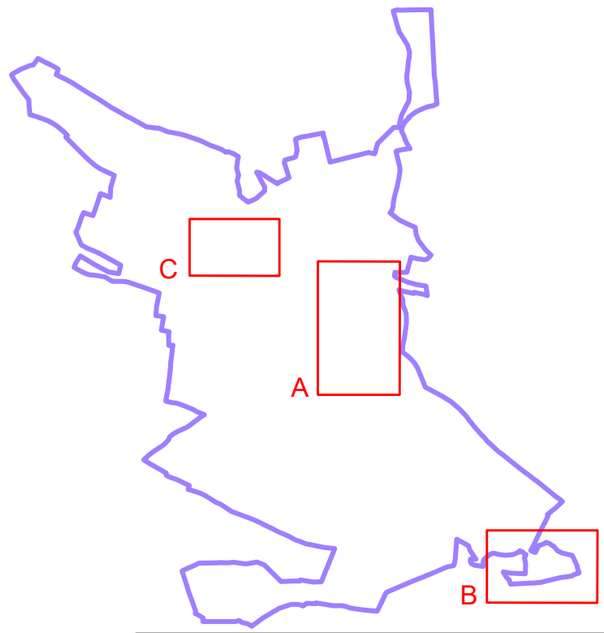

LEGENDA

HRANICE

		KATASTRÁLNÍ ÚZEMÍ
		ZASTAVĚNÉ ÚZEMÍ OBCE K DATU 08/2022
	Zx	ZASTAVITELNÉ PLOCHY
	LZx	HRANICE LOKALIT ZMĚNY

PLOCHY S ROZDÍLNÝM ZPŮSOBEM VYUŽITÍ

STAV	NÁVRH	II. ETAPA		
SO			PLOCHY SMÍŠENÉ OBYTNÉ	
OV			PLOCHY OBČANSKÉHO VYBAVENÍ	VEŘEJNÁ INFRASTRUKTURA
OS				SPORT
PV			PLOCHY VEŘEJNÝCH PROSTRANSTVÍ	
DS-II			PLOCHY DOPRAVNÍ INFRASTRUKTURY	SILNICE II. A III. třídy
DM				MÍSTNÍ KOMUNIKACE
DC				POLNÍ A LESNÍ CESTY
	TI		PLOCHY TECHNICKÉ INFRASTRUKTURY	
VS	VS		PLOCHY VÝROBY A SKLADOVÁNÍ	
VV			PLOCHY VODNÍ A VODOHOSPODÁŘSKÉ	
NZ			PLOCHY ZEMĚDĚLSKÉ	
NL			PLOCHY LESNÍ	
NS			PLOCHY SMÍŠENÉ NEZASTAVĚNÉHO ÚZEMÍ	
	NZZ		PLOCHY ZELENĚ	ZAHRADY

TECHNICKÁ INFRASTRUKTURA

STAV	NÁVRH	
EL22		VZDUŠNÉ EL. VEDENÍ 22kV
		TRAFOSTANICE
STL		PLYNOVOD STL
		VODOVOD
		KANALIZACE

KONCEPCE USPOŘÁDÁNÍ KRAJINY

STAV	NÁVRH	
		LOKÁLNÍ BIOKORIDOR
		INTERAKČNÍ PRVEK

LIMITY VYUŽITÍ ÚZEMÍ

		VZDÁLENOST OD HRANICE LESA 50m
		OCHRANNÉ PÁSMO ŽIVOČIŠNÉ VÝROBY
		OCHRANNÉ PÁSMO DOPRAVNÍ INFRASTRUKTURY – SILNIČNÍ
		OCHRANNÉ PÁSMO VZDUŠNÉHO EL. VEDENÍ 22kV, TRAFOSTANICE
		ÚZEMÍ S ARCHEOLOGICKÝMI NÁLEZY
		ÚZEMÍ OHROŽENÉ ZVLÁŠTNÍMI POVODNĚMI
		CHRÁNĚNÉ LOŽISKOVÉ ÚZEMÍ č.12410000 Blatná

CELÉ SPRÁVNÍ ÚZEMÍ OBCE JE SITUOVÁNO VE VZDUŠNÉM PROSTORU PRO LÉTÁNÍ V MALÝCH A PŘÍZEMNÍCH VÝŠKÁCH MINISTERSTVA OBRANY.

CELÉ SPRÁVNÍ ÚZEMÍ JE ZÁJMOVÝM ÚZEMÍM MINISTERSTVA OBRANY Z HLEDISKA POVOLOVÁNÍ VYJMENOVYNÝCH DRUHŮ STAVEB.

ZÁZNAM O ÚČINNOSTI	
A) SPRÁVNÍ ORGÁN, KTERÝ ZMĚNU Č.2 VYDAL	
ZASTUPITELSTVO OBCE HAJANY	
B) DATUM NABYTÍ ÚČINNOSTI	
C) POŘIZOVATEL, ÚŘEDNÍ OSOBA POŘIZOVATELE	
Městský úřad Blatná Odbor výstavby a územního plánování Mgr. Vlastimil Peterka	

AKCE

ODŮVODNĚNÍ ZMĚNY ÚZEMNÍHO PLÁNU ZMĚNA č. 2 ÚP HAJANY

OBJEDNATEL OBEC HAJANY	POŘIZOVATEL MĚSTSKÝ ÚŘAD BLATNÁ	
PROJEKTANT Ing. arch. ZDENĚK GOTTFRIED aut. architekt ČKA 02424	AUTORIZAČNÍ RAZÍTKO	ČÍSLO PARÉ
ZHOTOVITEL Ing. arch. ZDENĚK GOTTFRIED IČ 41874439 NOVOHRADSKÁ 1, 370 01 ČESKÉ BUDĚJOVICE TELEFON: 604 236 808 WWW.ZDENEKGOTTFRIED.CZ		
STUPEŇ		DATUM 01/2024
VÝKRES KOORDINAČNÍ VÝKRES		
ČÍSLO VÝKRESU II/1		MĚŘÍTKO 1:5000