



# ÚZEMNÍ STUDIE LNÁŘE

LOKALITA "ZA JAREŠŮ"

## HLAVNÍ VÝKRES

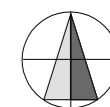

měřítko 1 : 1 000

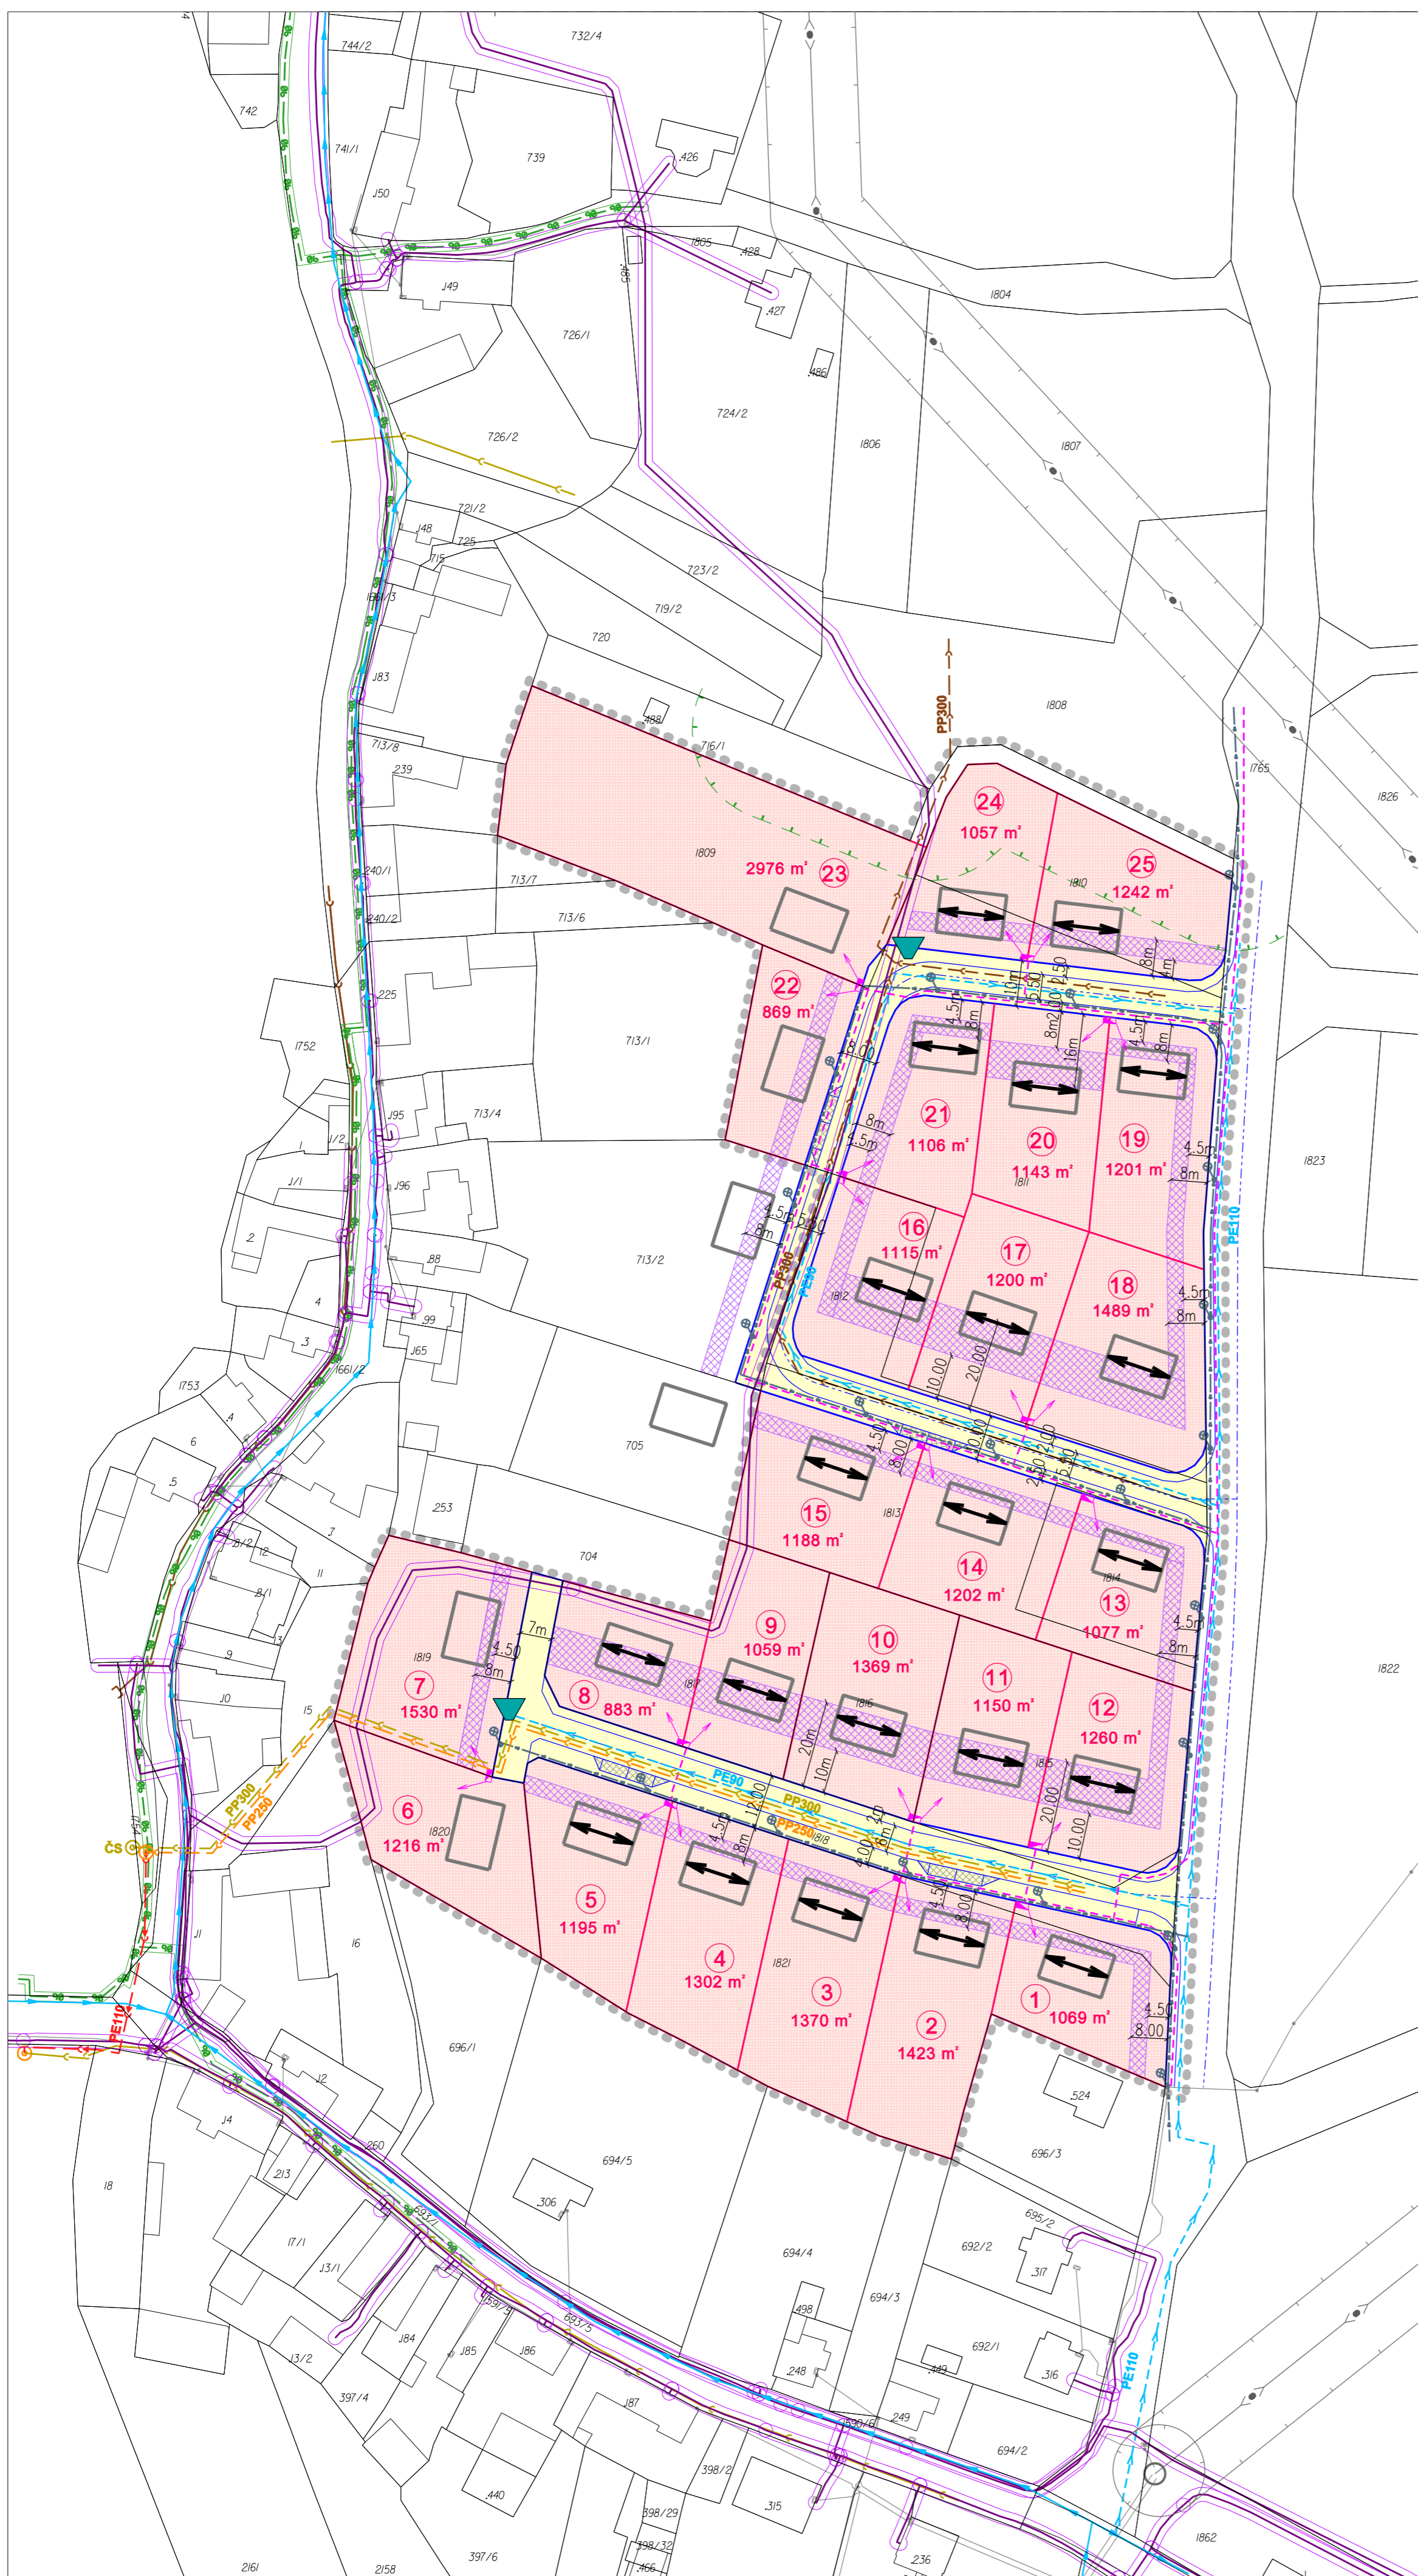

### LEGENDA

#### HRANICE A ZNAČENÍ

- hranice řešeného území
- katastrální mapa
- navržené hranice stavebních pozemků (orientační)
- číslo navrženého stavebního pozemku

#### ZPŮSOB VYUŽITÍ PLOCH

- plochy bydlení - nízkopodlažní

#### PROSTOROVÉ USPOŘÁDÁNÍ STAVEB

- pásmo povinné polohy hlavního průčelí
- objekt s určeným směrem hlavního hřebene
- objekty bez určení směru hlavního hřebene

#### DOPRAVA

- veřejný prostor pro místní komunikaci a chodníky
- parkovací stání pro veřejnost (umístění - orientačně)

#### INŽENÝRSKÉ SÍTĚ A LIMITY VYUŽITÍ ÚZEMÍ

- vzdálenost 20 m od kraje lesa
- vedení VN včetně ochranného pásma
- síť elektronických komunikací - podzemní - včetně ochranného pásma
- plynovod STL včetně ochranného pásma
- vodovod
- kanalizace jednotná
- kanalizace dešťová
- kabely NN
- kabelová skříň
- kanalizace jednotná návrh
- kanalizace dešťová návrh
- kanalizace splašková návrh
- kanalizace výtlač
- vodovod
- kabely veřejného osvětlení
- sloup veřejného osvětlení
- napojovací místa
- kontejnery na tříděný odpad

	VEDOUcí PROJEKTANT:	Ing. arch. Štěpánka Tůkalová	ZODPOVĚDNÝ PROJEKTANT:	Ing. arch. Štěpánka Tůkalová
	OBJEDNATEL:	obec Lnáře	PORÍZOVATEL:	Městský úřad Blatná
	DATAUM:	prosinec 2016	MĚRÍTKO:	1 : 1 000
	AKCE:	<b>ÚZEMNÍ STUDIE LNÁŘE</b> lokality ZA JAREŠŮ		
OBŠAR:	<b>HLAVNÍ VÝKRES</b>			VÝKRES Č. 1