


ÚZEMNÍ STUDIE LNÁŘE

LOKALITA "ZA JAREŠŮ"

VÝKRES DOPRAVNÍ A TECHNICKÉ INFRASTRUKTURY

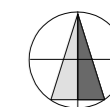

měřítko 1 : 1 000

LEGENDA

HRANICE A ZNAČENÍ


- hranice řešeného území
- katastrální mapa
- navržené hranice stavebních pozemků (orientační)
- číslo navrženého stavebního pozemku

DOPRAVA

- návrh veřejný prostor pro místní komunikaci a chodníky
- parkovací stání pro veřejnost (umístění - orientačně)

INŽENÝRSKÉ SÍTĚ A LIMITY VYUŽITÍ ÚZEMÍ

- | | |
|--------------|--|
| stav | vedení VN včetně ochranného pásma |
| | síť elektronických komunikací - podzemní - včetně ochranného pásma |
| | plynovod STL včetně ochranného pásma |
| | vodovod |
| | kanalizace jednotná |
| | kanalizace dešťová |
| návrh | kabely NN |
| | kabelová skříně |
| | kanalizace jednotná návrh |
| | kanalizace dešťová návrh |
| | kanalizace splašková návrh |
| | kanalizace výtlač |
| | vodovod |
| | kabely veřejného osvětlení |
| | sloup veřejného osvětlení |
| | napojovací místa |
| | kontejnery na tříděný odpad |

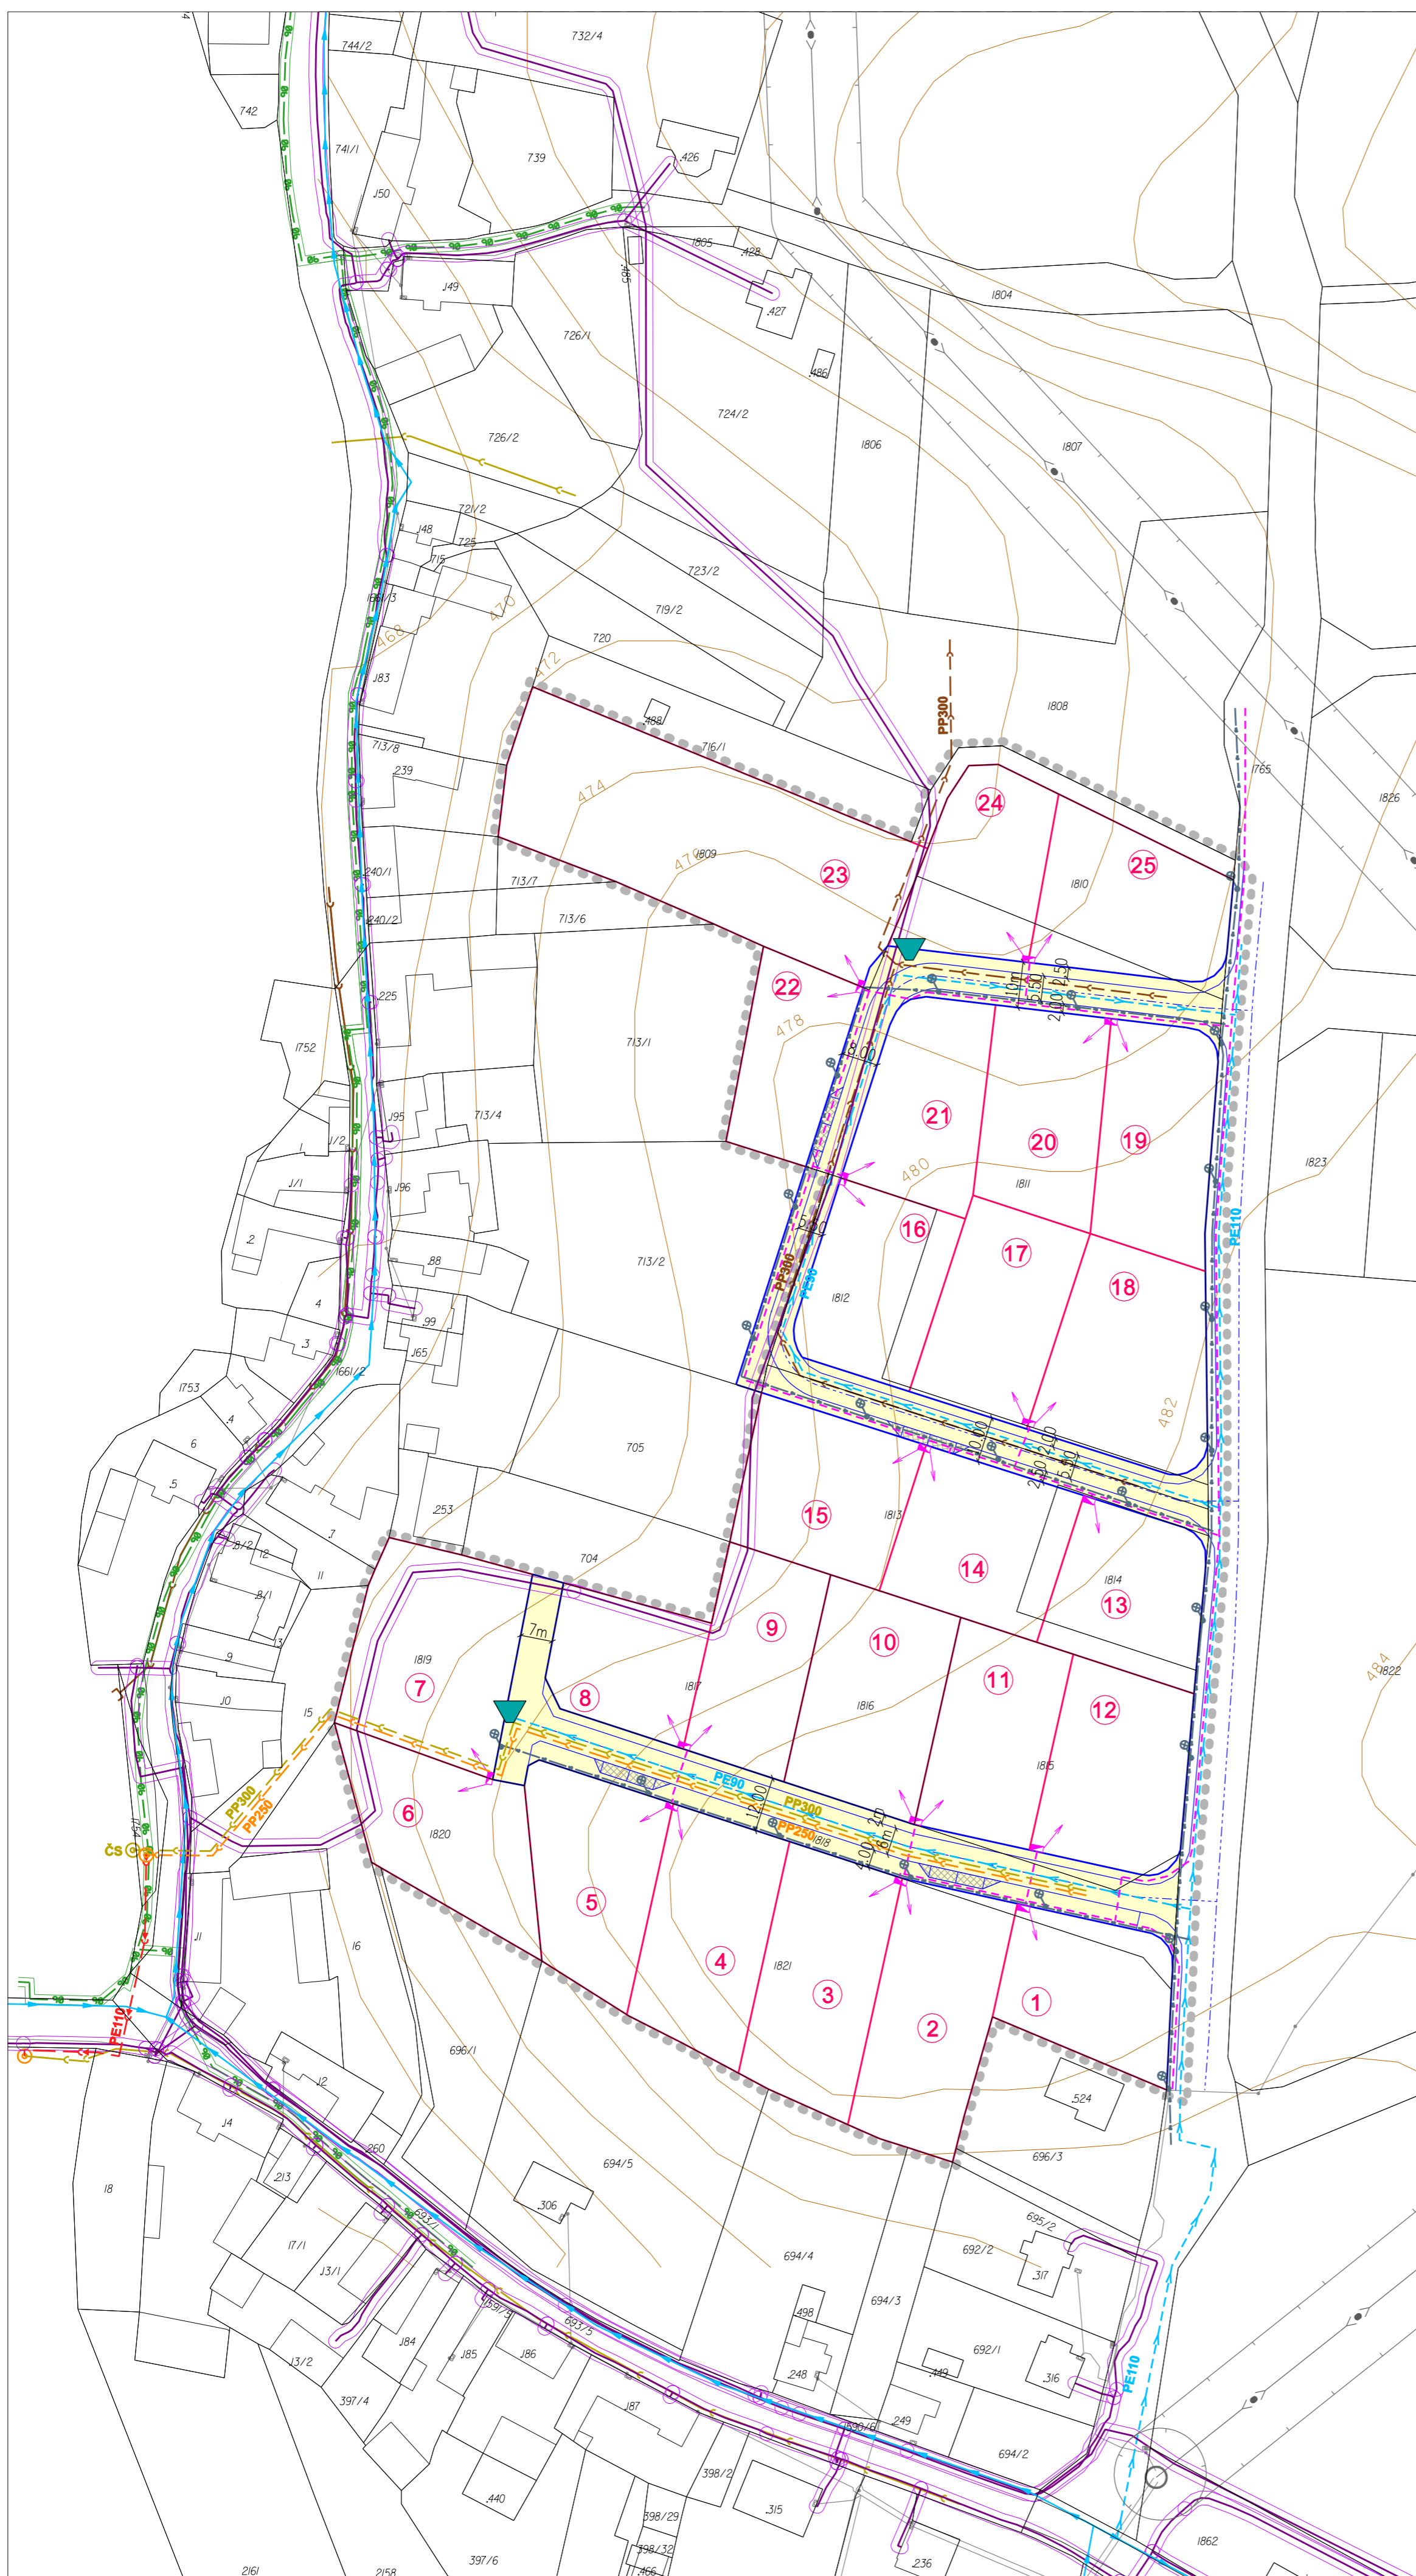

	VEDOUČÍ PROJEKTANT:	Ing. arch. Štěpánka Tupalová	ZODPOVĚDNÝ PROJEKTANT:	Ing. arch. Štěpánka Tupalová
	OBJEDNATEL:	obec Lnáře	PORIZOVATEL:	Městský úřad Blatná
	DATAUM:	prosinec 2016	MĚŘÍTKO:	1 : 1 000
	AKCE:	ÚZEMNÍ STUDIE LNÁŘE lokality ZA JAREŠŮ		
	OBŠAR:	VÝKRES DOPRAVNÍ A TECHNICKÉ INFRASTRUKTURY		VÝKRES Č.:
				2