



ÚZEMNÍ STUDIE LNÁŘE

LOKALITA "K RYBÁŘSTVÍ"

HLAVNÍ VÝKRES

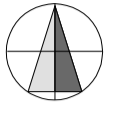

měřítko 1 : 1 000

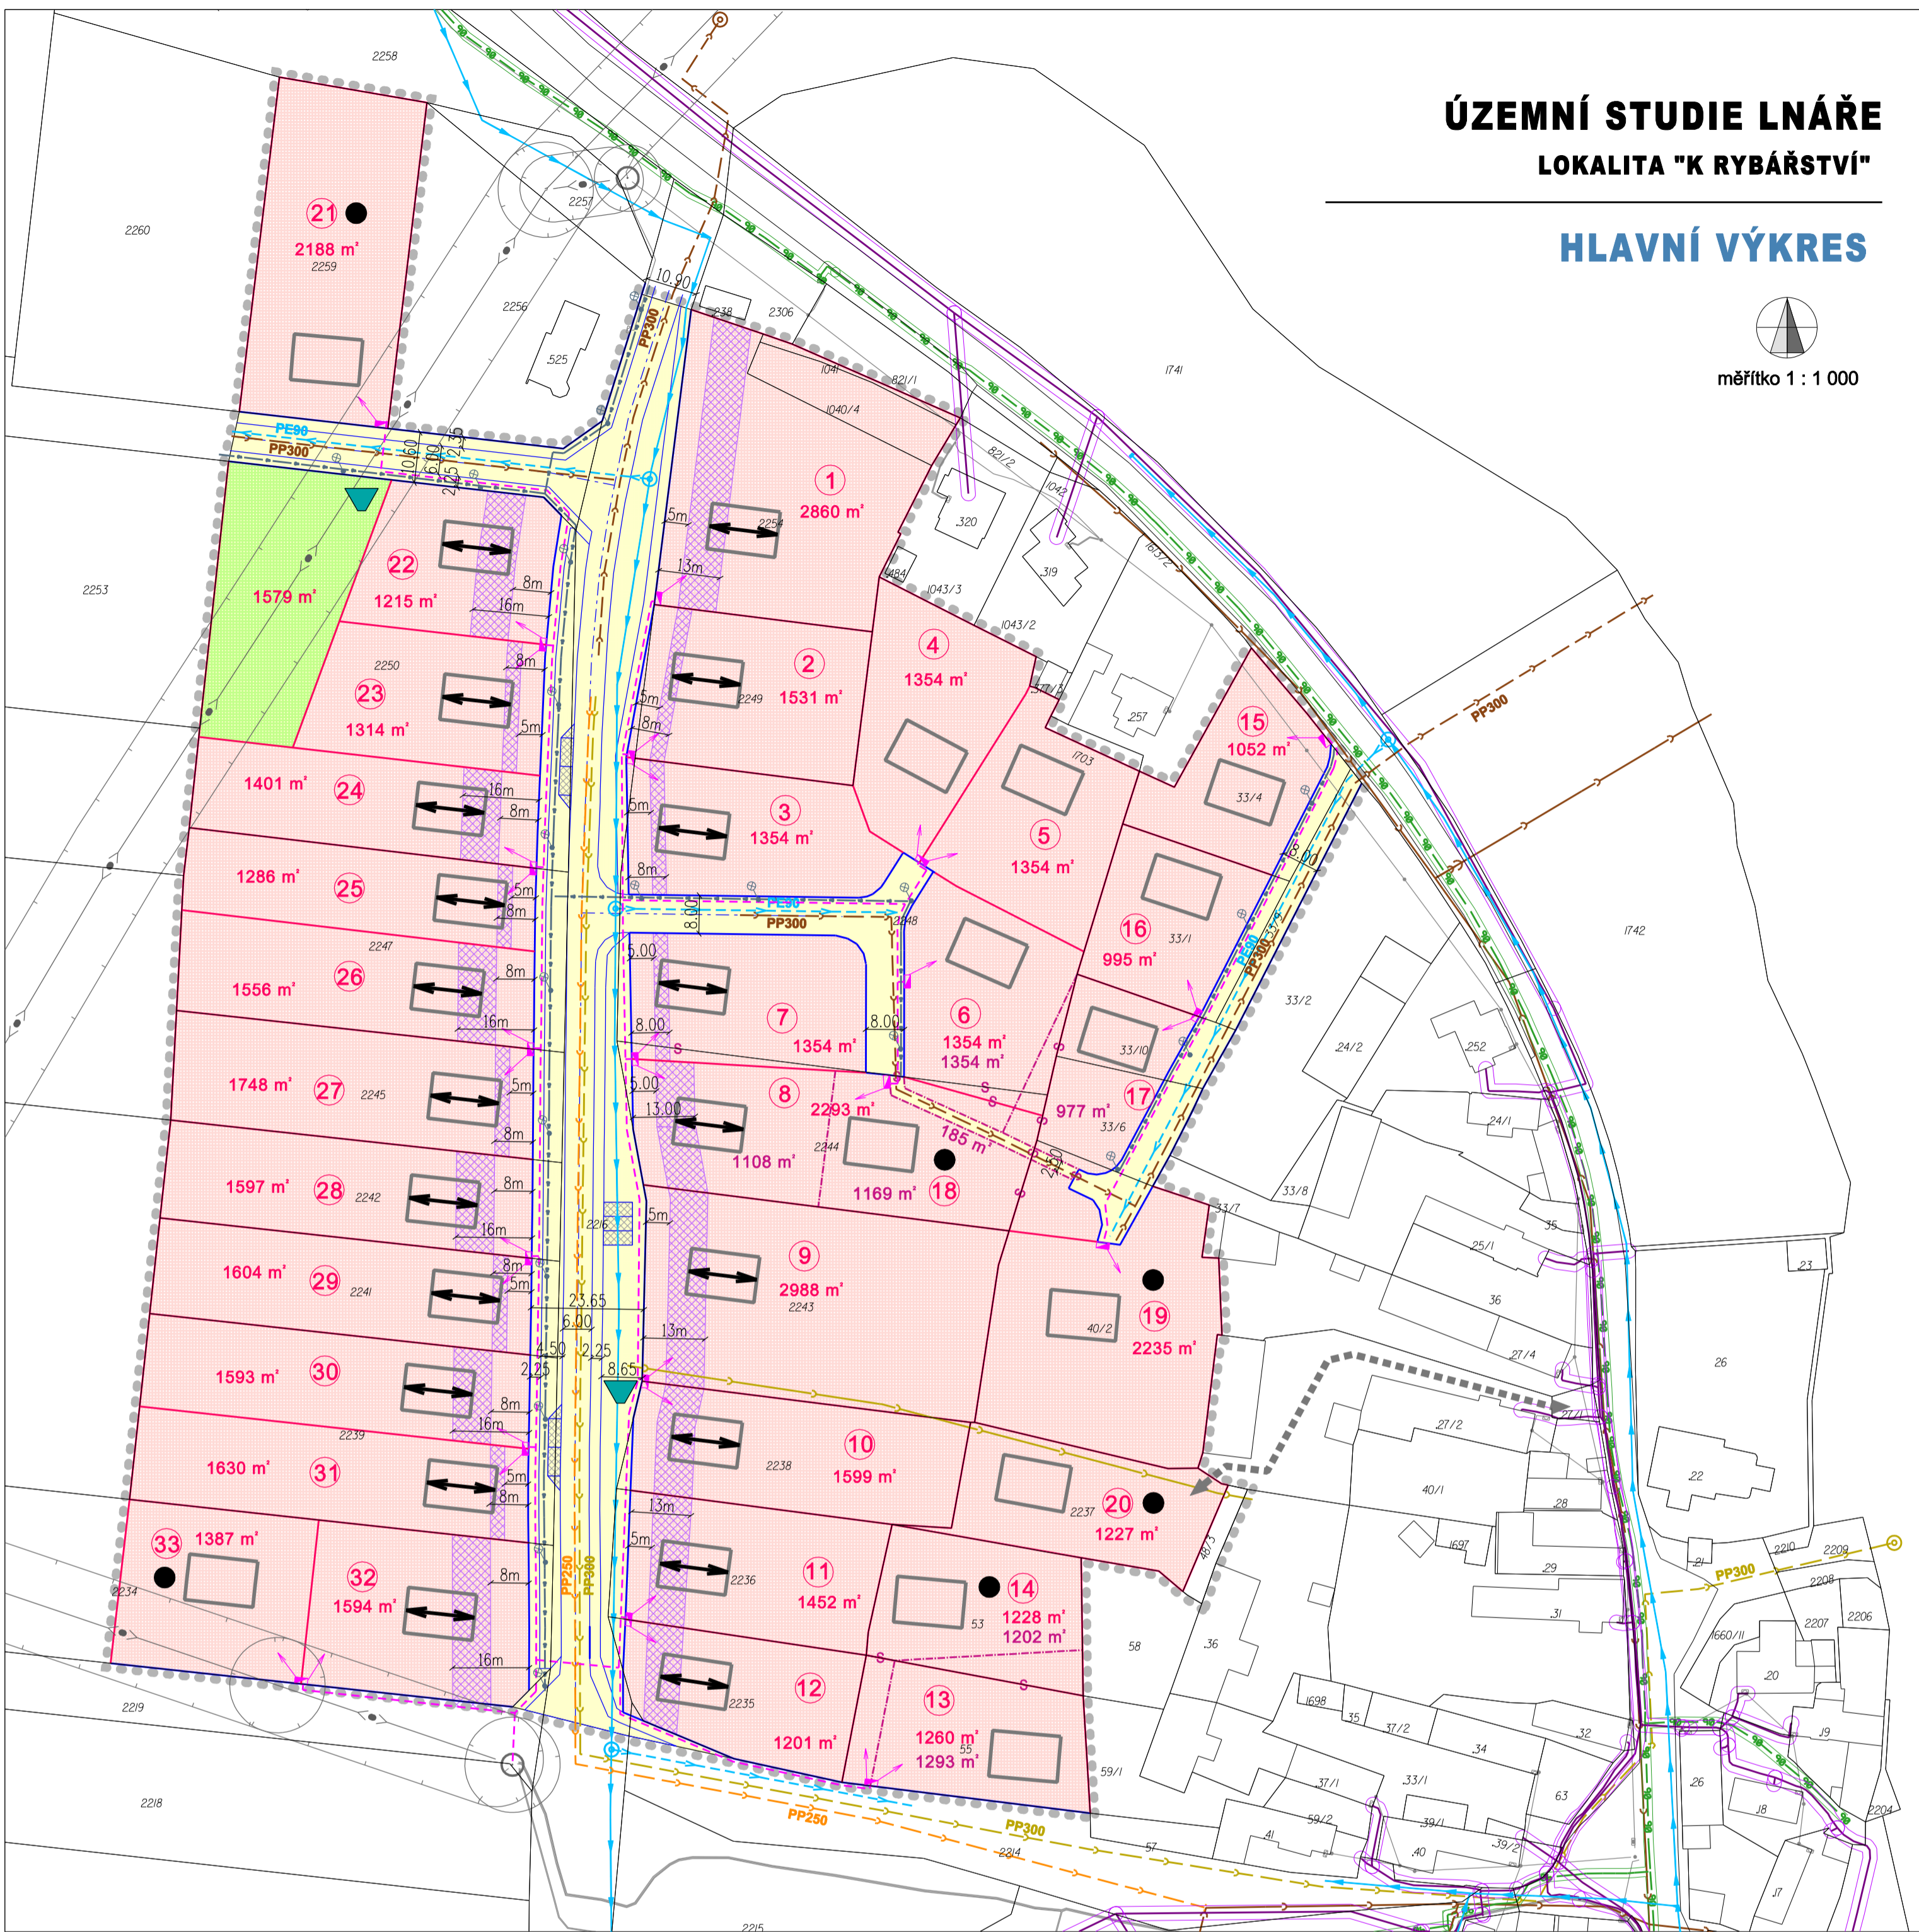

LEGENDA

HRANICE A ZNAČENÍ

- hranice řešeného území
- katastrální mapa
- číslo navrženého stavebního pozemku
- navržené hranice stavebních pozemků (orientační)
- navržené hranice stavebních pozemků - po vzájemné směně
- stavební pozemek se zvláštními podmínkami napojení na dopravní a technickou infrastrukturu

DOPRAVA

- veřejný prostor pro místní komunikaci a chodníky
- parkovací stání pro veřejnost

INŽENÝRSKÉ SÍTĚ A LIMITY VYUŽITÍ ÚZEMÍ

- | stav | návrh | |
|------|-------|---|
| | | trafostanice včetně ochranného pásma |
| | | vedení VN včetně ochranného pásma |
| | | kabely NN |
| | | kabelová skříň |
| | | kabely sdělovací sítě včetně ochranného pásma |
| | | plynovod STL včetně ochranného pásma |
| | | vodovod |
| | | kanalizace jednotná |
| | | kanalizace dešťová |
| | | kanalizace splašková |
| | | nápojovací místa |
| | | kontejnery na tříděný odpad |
| | | kabely veřejného osvětlení |
| | | sloup veřejného osvětlení |

ZPŮSOB VYUŽITÍ PLOCH

- plochy bydlení - nízkopodlažní
- plochy veřejných prostranství - veřejná zeleň

PROSTOROVÉ USPOŘÁDÁNÍ STAVEB

- pásmo povinné polohy hlavního průčelí
- objekt s určeným směrem hlavního hřebene
- objekty bez určení směru hlavního hřebene



| | |
|---|--|
| VEDOUcí PROJEKTANT: Ing. arch. Štěpánka Ťukalová | ZODPOVĚDNÝ PROJEKTANT: Ing. arch. Štěpánka Ťukalová |
| OBJEDNATEL: obec Lnáře | PORIZOVATEL: Městský úřad Blatná |
| DATUM: leden 2017 | MĚŘÍTKO: 1 : 1 000 |
| ÚZEMNÍ STUDIE LNÁŘE lokality K RYBÁŘSTVÍ | |
| HLAVNÍ VÝKRES | |
| OBSAH: | VÝKRES Č. 1 |