ÚZEMNÍ PLÁN
LNÁŘE

HLAVNÍ VÝKRES

M 1: 5 000

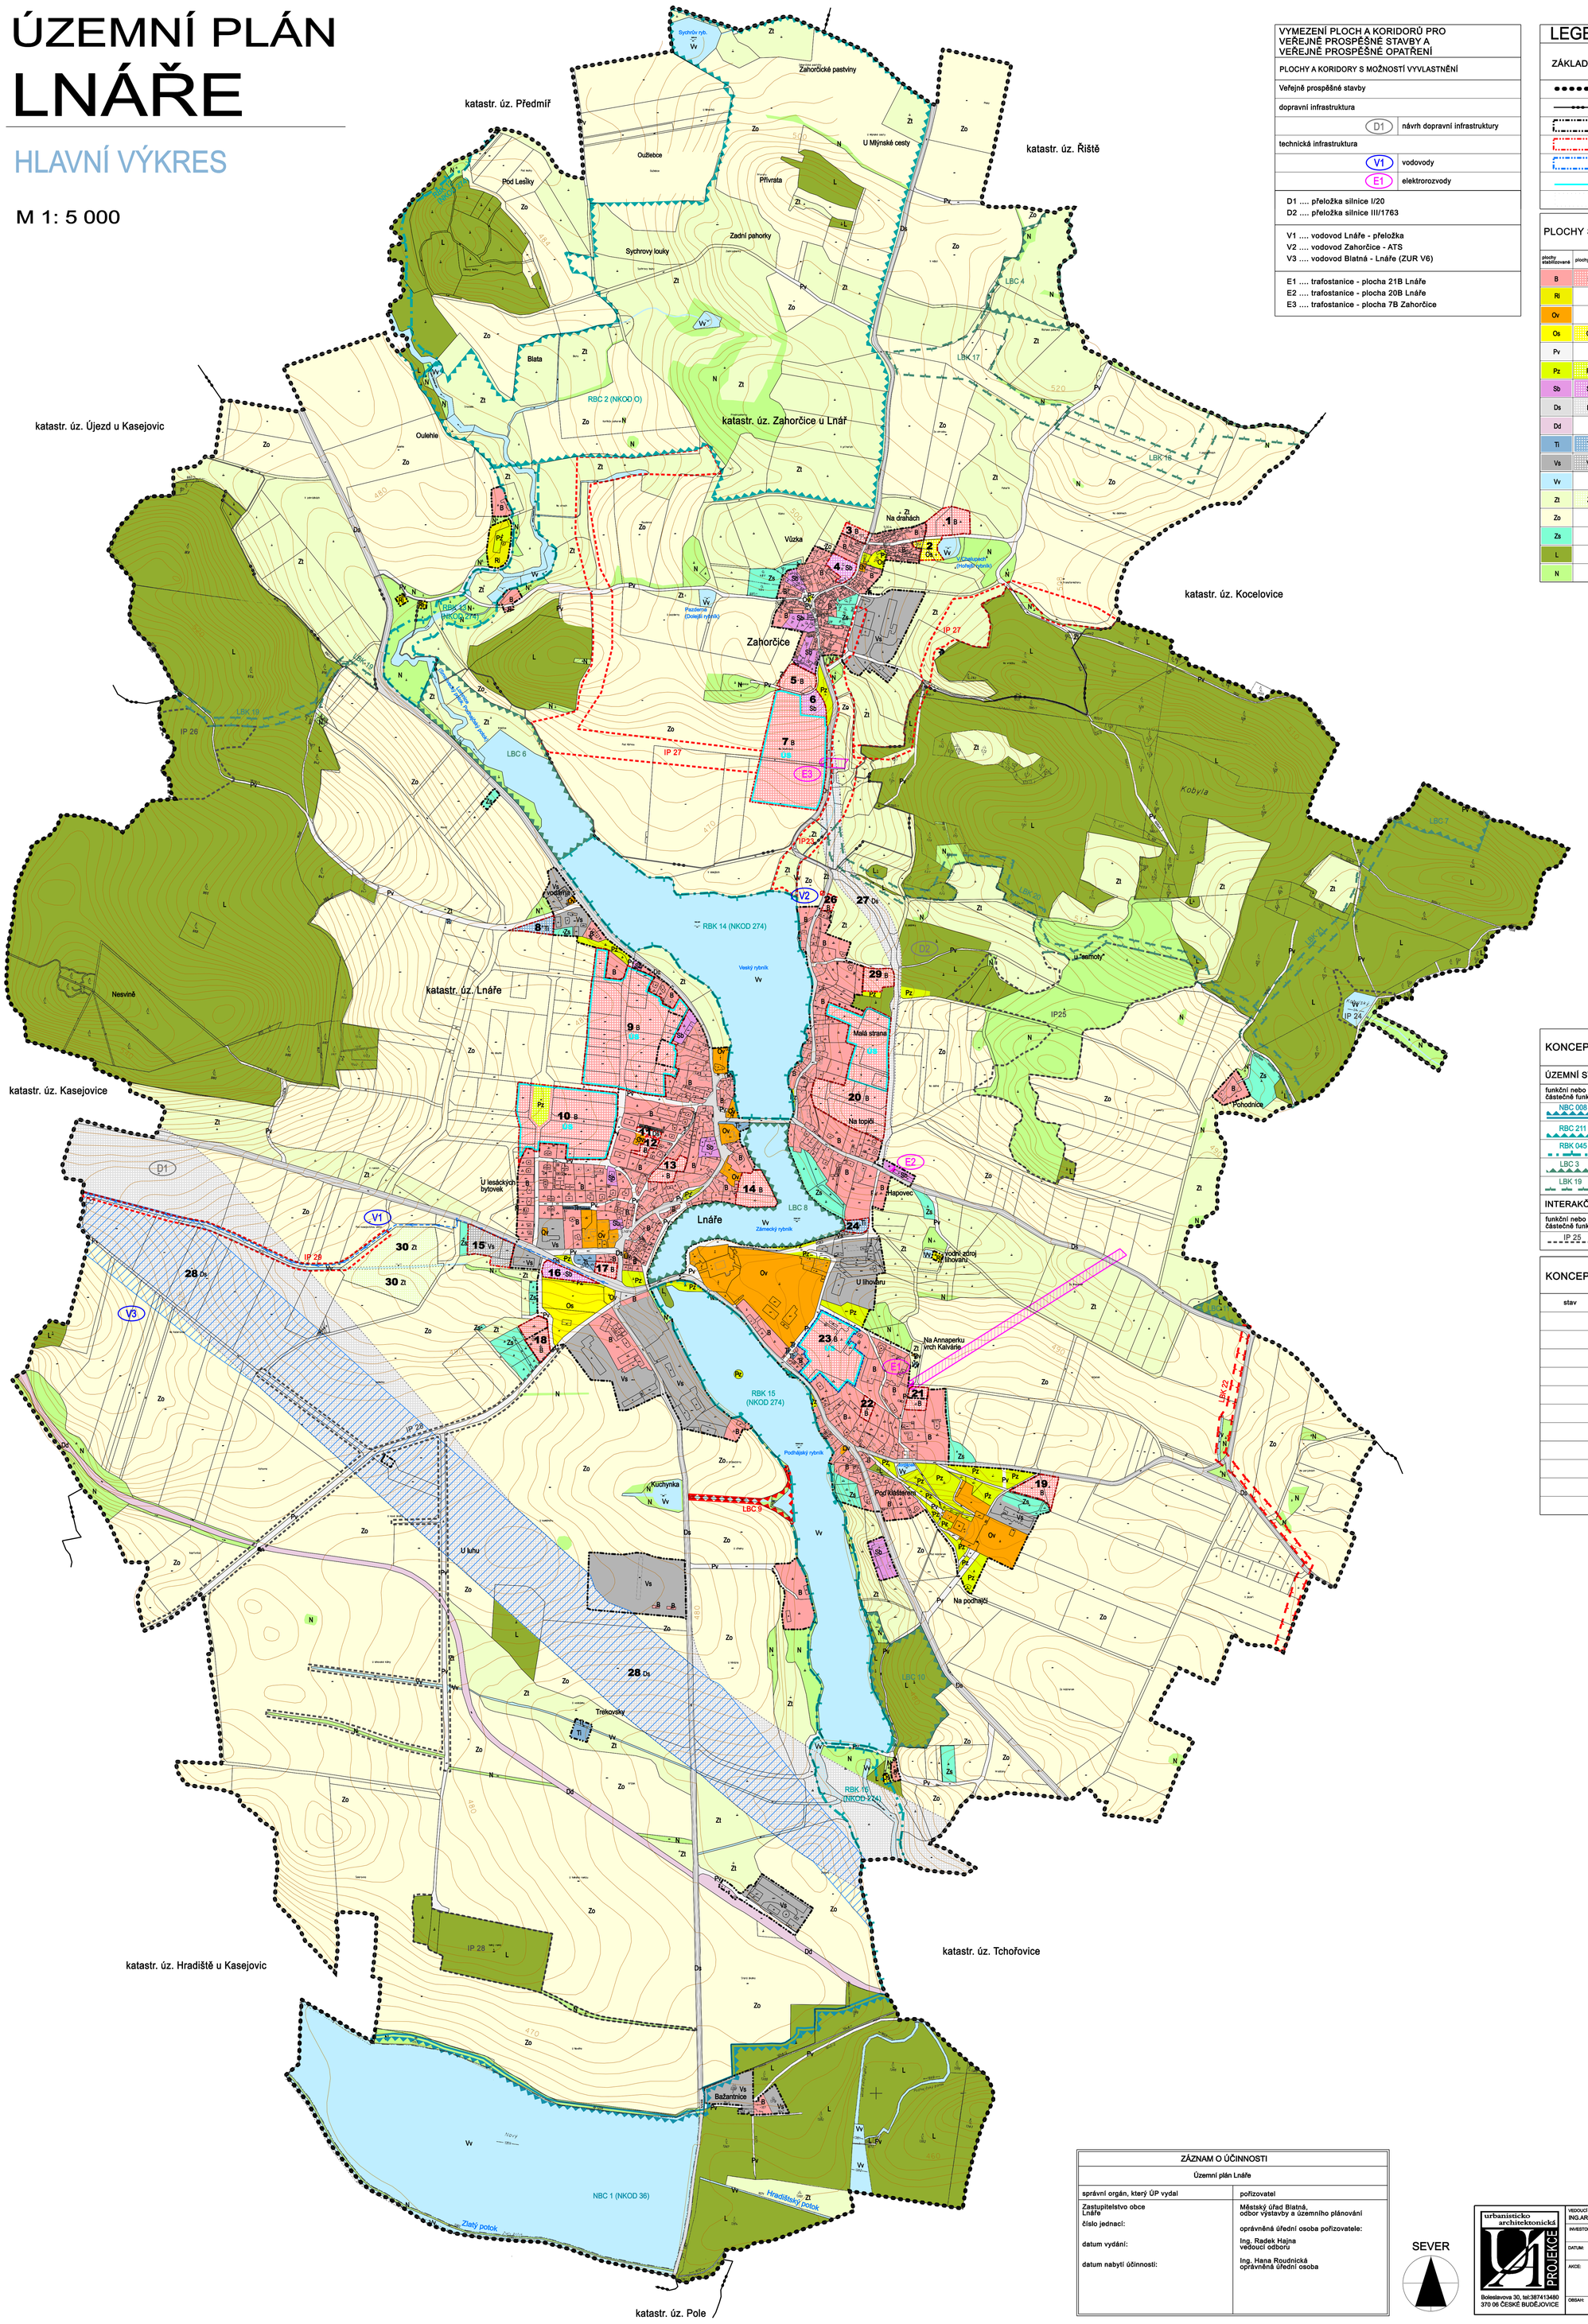

VYMEZENÍ PLOCH A KORIDORŮ PRO VEŘEJNĚ PROSPĚŠNÉ STAVBY A VEŘEJNĚ PROSPĚŠNÉ OPATŘENÍ	
PLOCHY A KORIDORY S MOŽNOSTÍ VYVLASTNĚNÍ	
Veřejně prospěšné stavby	
dopravní infrastruktura	
D1	návrh dopravní infrastruktury
technická infrastruktura	
V1	vodovody
E1	elektrorozvody
D1 .... přeložka silnice I/20 D2 .... přeložka silnice III/1763	
V1 .... vodovod Lnáře - přeložka V2 .... vodovod Zahorčice - ATS V3 .... vodovod Blatná - Lnáře (ZUR V6)	
E1 .... trafostanice - plocha 21B Lnáře E2 .... trafostanice - plocha 20B Lnáře E3 .... trafostanice - plocha 7B Zahorčice	

LEGENDA

ZÁKLADNÍ ČLENĚNÍ ÚZEMÍ	
	hranice řešeného území
	hranice katastrálního území
	hranice zastavěného území ke dni 23.3.2011
	hranice zastavitelných ploch
	hranice ploch přestavby
ÚS	hranice ploch - prověření změn územní studií
1	číslo návrhové plochy

PLOCHY S ROZDÍLNÝM ZPŮSOBEM VYUŽITÍ

plochy stabilizované	plochy změn		
B	B	PLOCHY BYDLENÍ	nízkopodlažní
Ri		PLOCHY REKREACE	plochy staveb pro rodinnou rekreaci
Ov		PLOCHY OBČANSKÉHO VYBAVENÍ	
Os	Os		sport a tělovýchova
Pv		PLOCHY VEŘEJNÝCH PROSTRANSTVÍ	
Pz	Pz		veřejná zeleň
Sb	Sb	PLOCHY SMÍŠENÉ OBYTNÉ	bydlení a podnikání
Ds	Ds	PLOCHY DOPRAVNÍ INFRASTRUKTURY	silniční doprava
Dd			drážní doprava
Ti	Ti	PLOCHY TECHNICKÉ INFRASTRUKTURY	
Vs	Vs	PLOCHY VÝROBY A SKLADOVÁNÍ	
Vv		PLOCHY VODNÍ A VODOHOSPODÁŘSKÉ	
Zt	Zt	PLOCHY ZEMĚDĚLSKÉ	trvalý travní porost
Zo			orná půda
Zs			soukromá zeleň
L		PLOCHY LESNÍ	
N		PLOCHY SMÍŠENÉ NEZASTAV. ÚZEMÍ	přírodě blízké ekosystémy

KONCEPCE USPOŘÁDÁNÍ KRAJINY

ÚZEMNÍ SYSTÉM EKOLOGICKÉ STABILITY

funkční nebo částečně funkční	navržený	
NBC 008		nadregionální biocentrum
RBC 211		regionální biocentrum
RBK 045		regionální biokoridor
LBC 3	LBC 9	lokální biocentrum
LBK 19	LBK 22	lokální biokoridor

INTERAKČNÍ PRVKY

funkční nebo částečně funkční	navržený	
IP 25	IP 27	interakční prvek

KONCEPCE TECHNICKÉ INFRASTRUKTURY

stav	návrh	
		nadzemní el. vedení 22kV
		trafostanice
		vodovod včetně ochran. pásma
		koridor pro vodovod Blatná - Lnáře (ZUR V6)
		AT stanice

ZÁZNAM O ÚČINNOSTI	
Územní plán Lnáře	
správní orgán, který ÚP vydal	pořizovatel
Zastupitelstvo obce Lnáře číslo jednací: datum vydání: datum nabytí účinnosti:	Městský úřad Blatná, odbor výstavby a územního plánování oprávněná úřední osoba pořizovatele: Ing. Radek Hajna vedoucí odboru Ing. Hana Roudnická oprávněná úřední osoba

SEVER

urbanisticko architektonická PROJEKCE
Bolešlavova 30, tel:387413480
370 06 ČESKÉ BUDĚJOVICE

HLAVNÍ VÝKRES

VEDOUCÍ PROJEKTANT: ING.ARCH. Š. TUKALOVÁ	ZODPOVĚDNÝ PROJEKTANT: ING.ARCH. Š. TUKALOVÁ		KRESLIL: ING. J. HASALÍKOVÁ
INVESTOR: OBEC LNÁŘE		POŘIZOVATEL:	MÚ BLATNÁ
DATUM: duben 2011	MĚŘÍTKO: 1:5 000	STUPEŇ:	PARE Č.
AKCE: ÚZEMNÍ PLÁN LNÁŘE			
OBSAH: HLAVNÍ VÝKRES			VÝKRES Č.: I.2