ZMĚNA Č. 4 ÚZEMNÍHO PLÁNU LNÁŘE

KOORDINAČNÍ VÝKRES

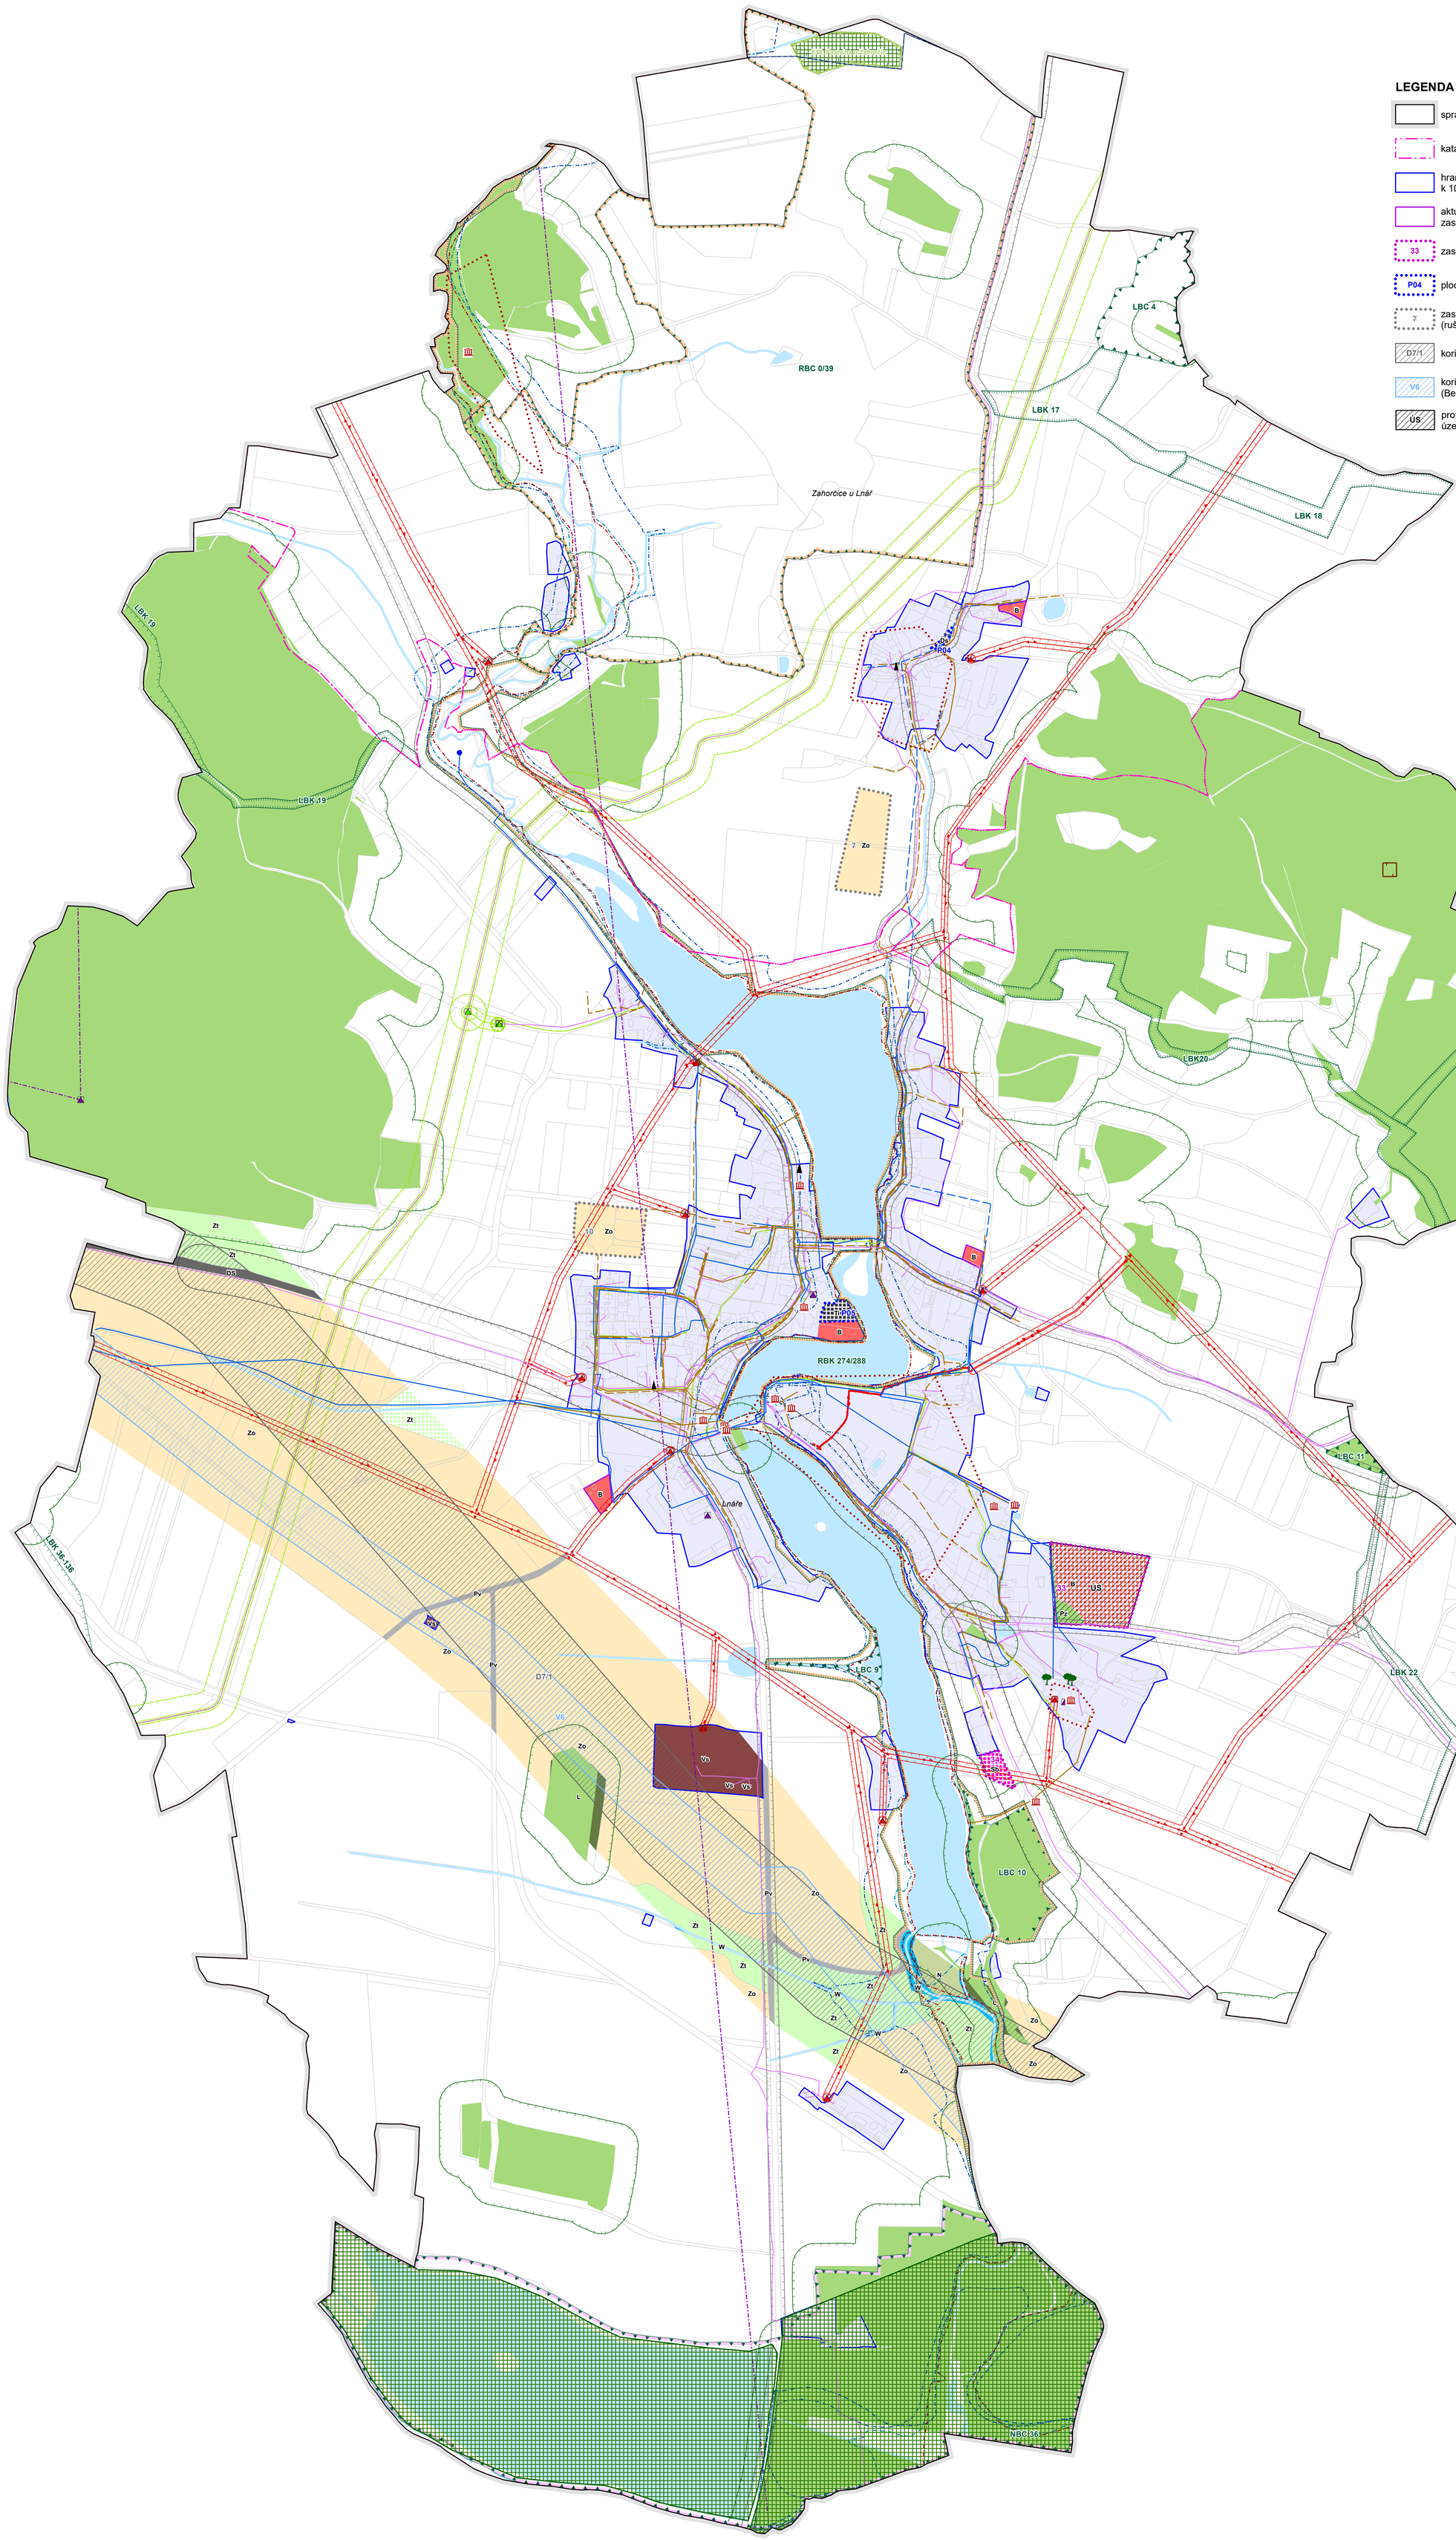

LEGENDA

- správní hranice obce
- katastrální hranice
- hranice zastavěného území k 10.1.2020
- aktualizovaná část zastavěného území
- 33 — zastavitelná plocha
- P04 — plocha přestavby
- 7 — zastavitelná plocha (rušená)
- D7/1 — koridor pro přeložku I/20
- V6 — koridor pro vodovod (Bezdědovice - Lnáře)
- US — prověření změn územní studií (plocha 33B)

- B — plochy bydlení (nízkopodlažní - stav)
- B — plochy bydlení (nízkopodlažní - návrh)
- Sb — plochy smíšené obytné (návrh)
- Vs — plochy výroby a skladování (stav)
- Pv — plochy veřejných prostranství (stav)
- Pz — plochy veřejných prostranství (veřejná zeleň - návrh)
- Ds — plochy dopravní infrastruktury
- Ds — plochy dopravní infrastruktury (návrh)
- T — plochy technické infrastruktury (návrh)
- N — plochy smíšené nezastavěného území
- L — plochy lesní
- Zo — plochy zemědělské (orná půda)
- W — plochy vodní a vodohospodářské
- Zt — plochy zemědělské (trvalý travní porost)
- Zt — plochy zemědělské (trvalý travní porost - návrh)

- NBC 36 — nadregionální biocentrum
- RBK 274 — regionální biokoridor
- RBC 0 — regionální biocentrum
- LBC 4 — lokální biocentrum
- LBK 20 — lokální biokoridor

- památný strom
- EVL NATURA 2000
- maloplošné zvláště chráněné území

- vodní zdroj
- ochranné pásmo vodního zdroje
- aktivní zóna záplavového území
- záplavové území Q100
- zvláštní povodeň pod vodním dílem
- nemovitá kulturní památka
- válečné hroby
- území s archeologickými nálezy
- staré důlní dílo
- poddolované území
- objekt na plynovodu
- plynovod - stav
- plynovod - návrh
- OP objektu na plynovodu, OP plynovodu, BP plynovodu
- zařízení na kanalizační síti
- kanalizace - stav
- kanalizace - návrh
- vodovod - stav
- vodovod - návrh
- objekt el. energie
- vedení el. energie - stav
- vedení el. energie - návrh
- OP vedení el. energie
- OP objektu el. energie
- zařízení na sdělovací síti
- radioreleová trasa
- komunikační vedení
- OP silnice II. a III. třídy
- OP silnice I. třídy
- vzdálenost 50 m od hranice lesa
- lesy
- vodní toky
- vodní plochy

Celé správní území je situováno ve vzdušném prostoru MO

ZPRACOVATEL
ING. ARCH MICHAL PETR
ČKA 4516
K Louži 1263/63, 101 00 Praha 10

ZODPOVĚDNÝ PROJEKTANT

OBJEDNATEL
OBEC LNÁŘE
Lnáře 74, 387 42 Lnáře
určený zastupitel
starosta, Ing. Josef Honz

DATUM NABYTÍ ÚČINNOSTI ZMĚNY
SPRÁVNÍ ORGÁN, KTERÝ ZMĚNU VYDAL
Zastupitelstvo obce Lnáře
.....
OPRÁVNĚNÁ ÚŘEDNÍ OSOBA POŘIZOVATELE
Mgr. Vlastimil Peterka

POŘIZOVATEL
MĚSTSKÝ ÚŘAD BLATNÁ
Odbor výstavby a územního plánování
tř. T. G. Masaryka 322, 388 11 Blatná
Oprávněná úřední osoba pořizovatele:
Mgr. Vlastimil Peterka
.....

AKCE
ZMĚNA Č. 4
ÚZEMNÍHO PLÁNU LNÁŘE

PARÉ | FORMÁT: A0 | SOUŘADNICE: S-JTSK | MĚŘÍTKO: 1 : 5 000 | DATUM: květen 2020 | Č. VÝKRESU: 5