


# ZMĚNA Č. 4 ÚZEMNÍHO PLÁNU LNÁŘE

## VÝKRES ZPF A PUPFL - část B

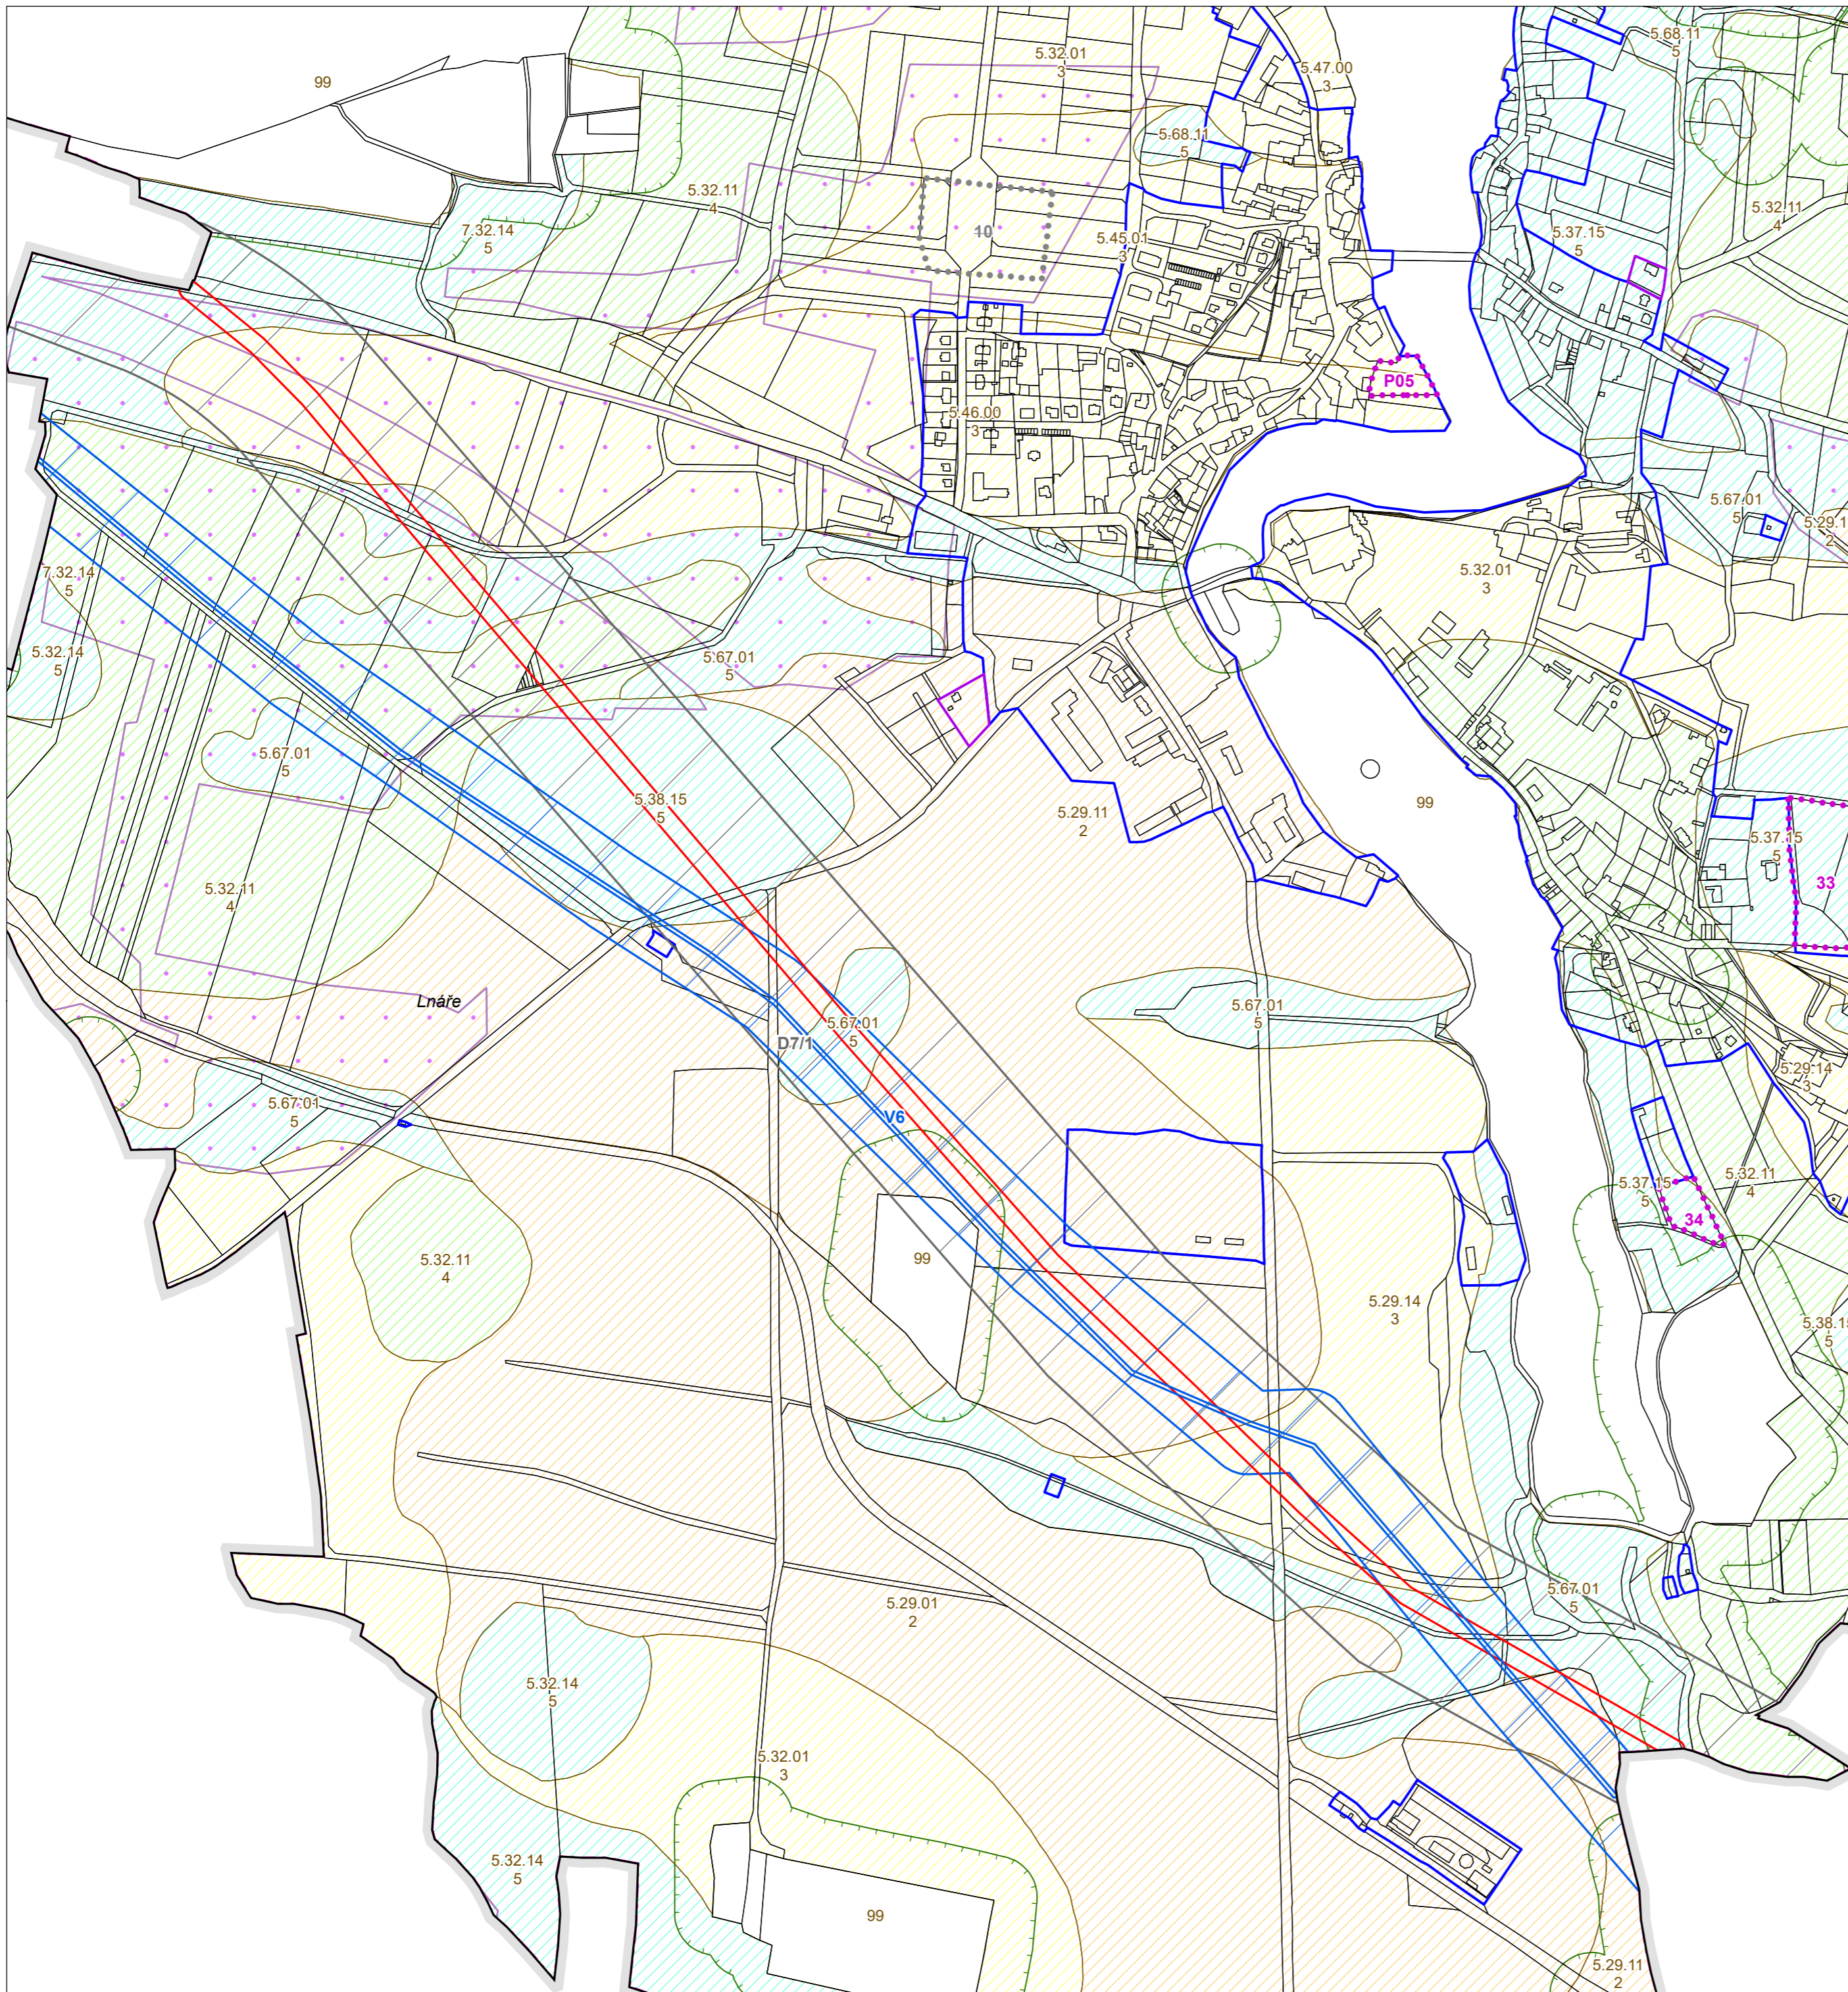

### LEGENDA

- správní hranice obce
  - katastrální hranice
  - hranice zastavěného území k 10.1.2020
  - aktualizovaná část zastavěného území
  - hranice nového záboru
  - hranice redukované zastavitelné plochy
  - koridor D7/1 - přeložka I/20
  - kvalifikovaný odhad záboru pro přeložku I/20
  - koridor pro vodovod V6
  - kvalifikovaný odhad záboru pro vodovod V6
- 
- ### třída ochrany
- 1. třída
  - 2. třída
  - 3. třída
  - 4. třída
  - 5. třída
- hranice parcel KN
  - vzdálenost 50 m od okraje lesa
  - kód BPEJ/třída ochrany
  - investice do půdy za zlepšením úrodnosti (podrobné odvodnění)

ZPRACOVATEL  
**ING. ARCH MICHAL PETR**  
 ČKA 4516  
 K Louži 1263/63, 101 00 Praha 10

OBJEDNATEL  
**OBEC LNÁŘE**  
 Lnáře 74, 387 42 Lnáře  
 určený zastupitel  
 starosta, Ing. Josef Honz

ZODPOVĚDNÝ PROJEKTANT

SPRÁVNÍ ORGÁN, KTERÝ ZMĚNU VYDAL  
 Zastupitelstvo obce Lnáře

DATUM NABYTÍ ÚČINNOSTI ZMĚNY

OPRÁVNĚNÁ ÚŘEDNÍ OSOBA POŘIZOVATELE  
 Mgr. Vlastimil Peterka

POŘIZOVATEL  
**MĚSTSKÝ ÚŘAD BLATNÁ**

Odbor výstavby a územního plánování  
 tř. T. G. Masaryka 322, 388 11 Blatná

Oprávněná úřední osoba pořizovatele:  
 Mgr. Vlastimil Peterka

AKCE  
**ZMĚNA Č. 4 ÚZEMNÍHO PLÁNU LNÁŘE**

VÝKRES  
**ZÁBORŮ ZPF A PUPFL**

FORMÁT	A2	SOURADNICE	S-JTSK	MĚŘÍTKO	1 : 5 000	DATUM	květen 2020	Č. VÝKRESU	<b>7b</b>
--------	----	------------	--------	---------	-----------	-------	-------------	------------	-----------