


**ÚPLNÉ ZNĚNÍ ÚZEMNÍHO PLÁNU LNÁŘE
PO ZMĚNĚ Č. 4**
VÝKRES DOPRAVNÍ A TECHNICKÉ INFRASTRUKTURY

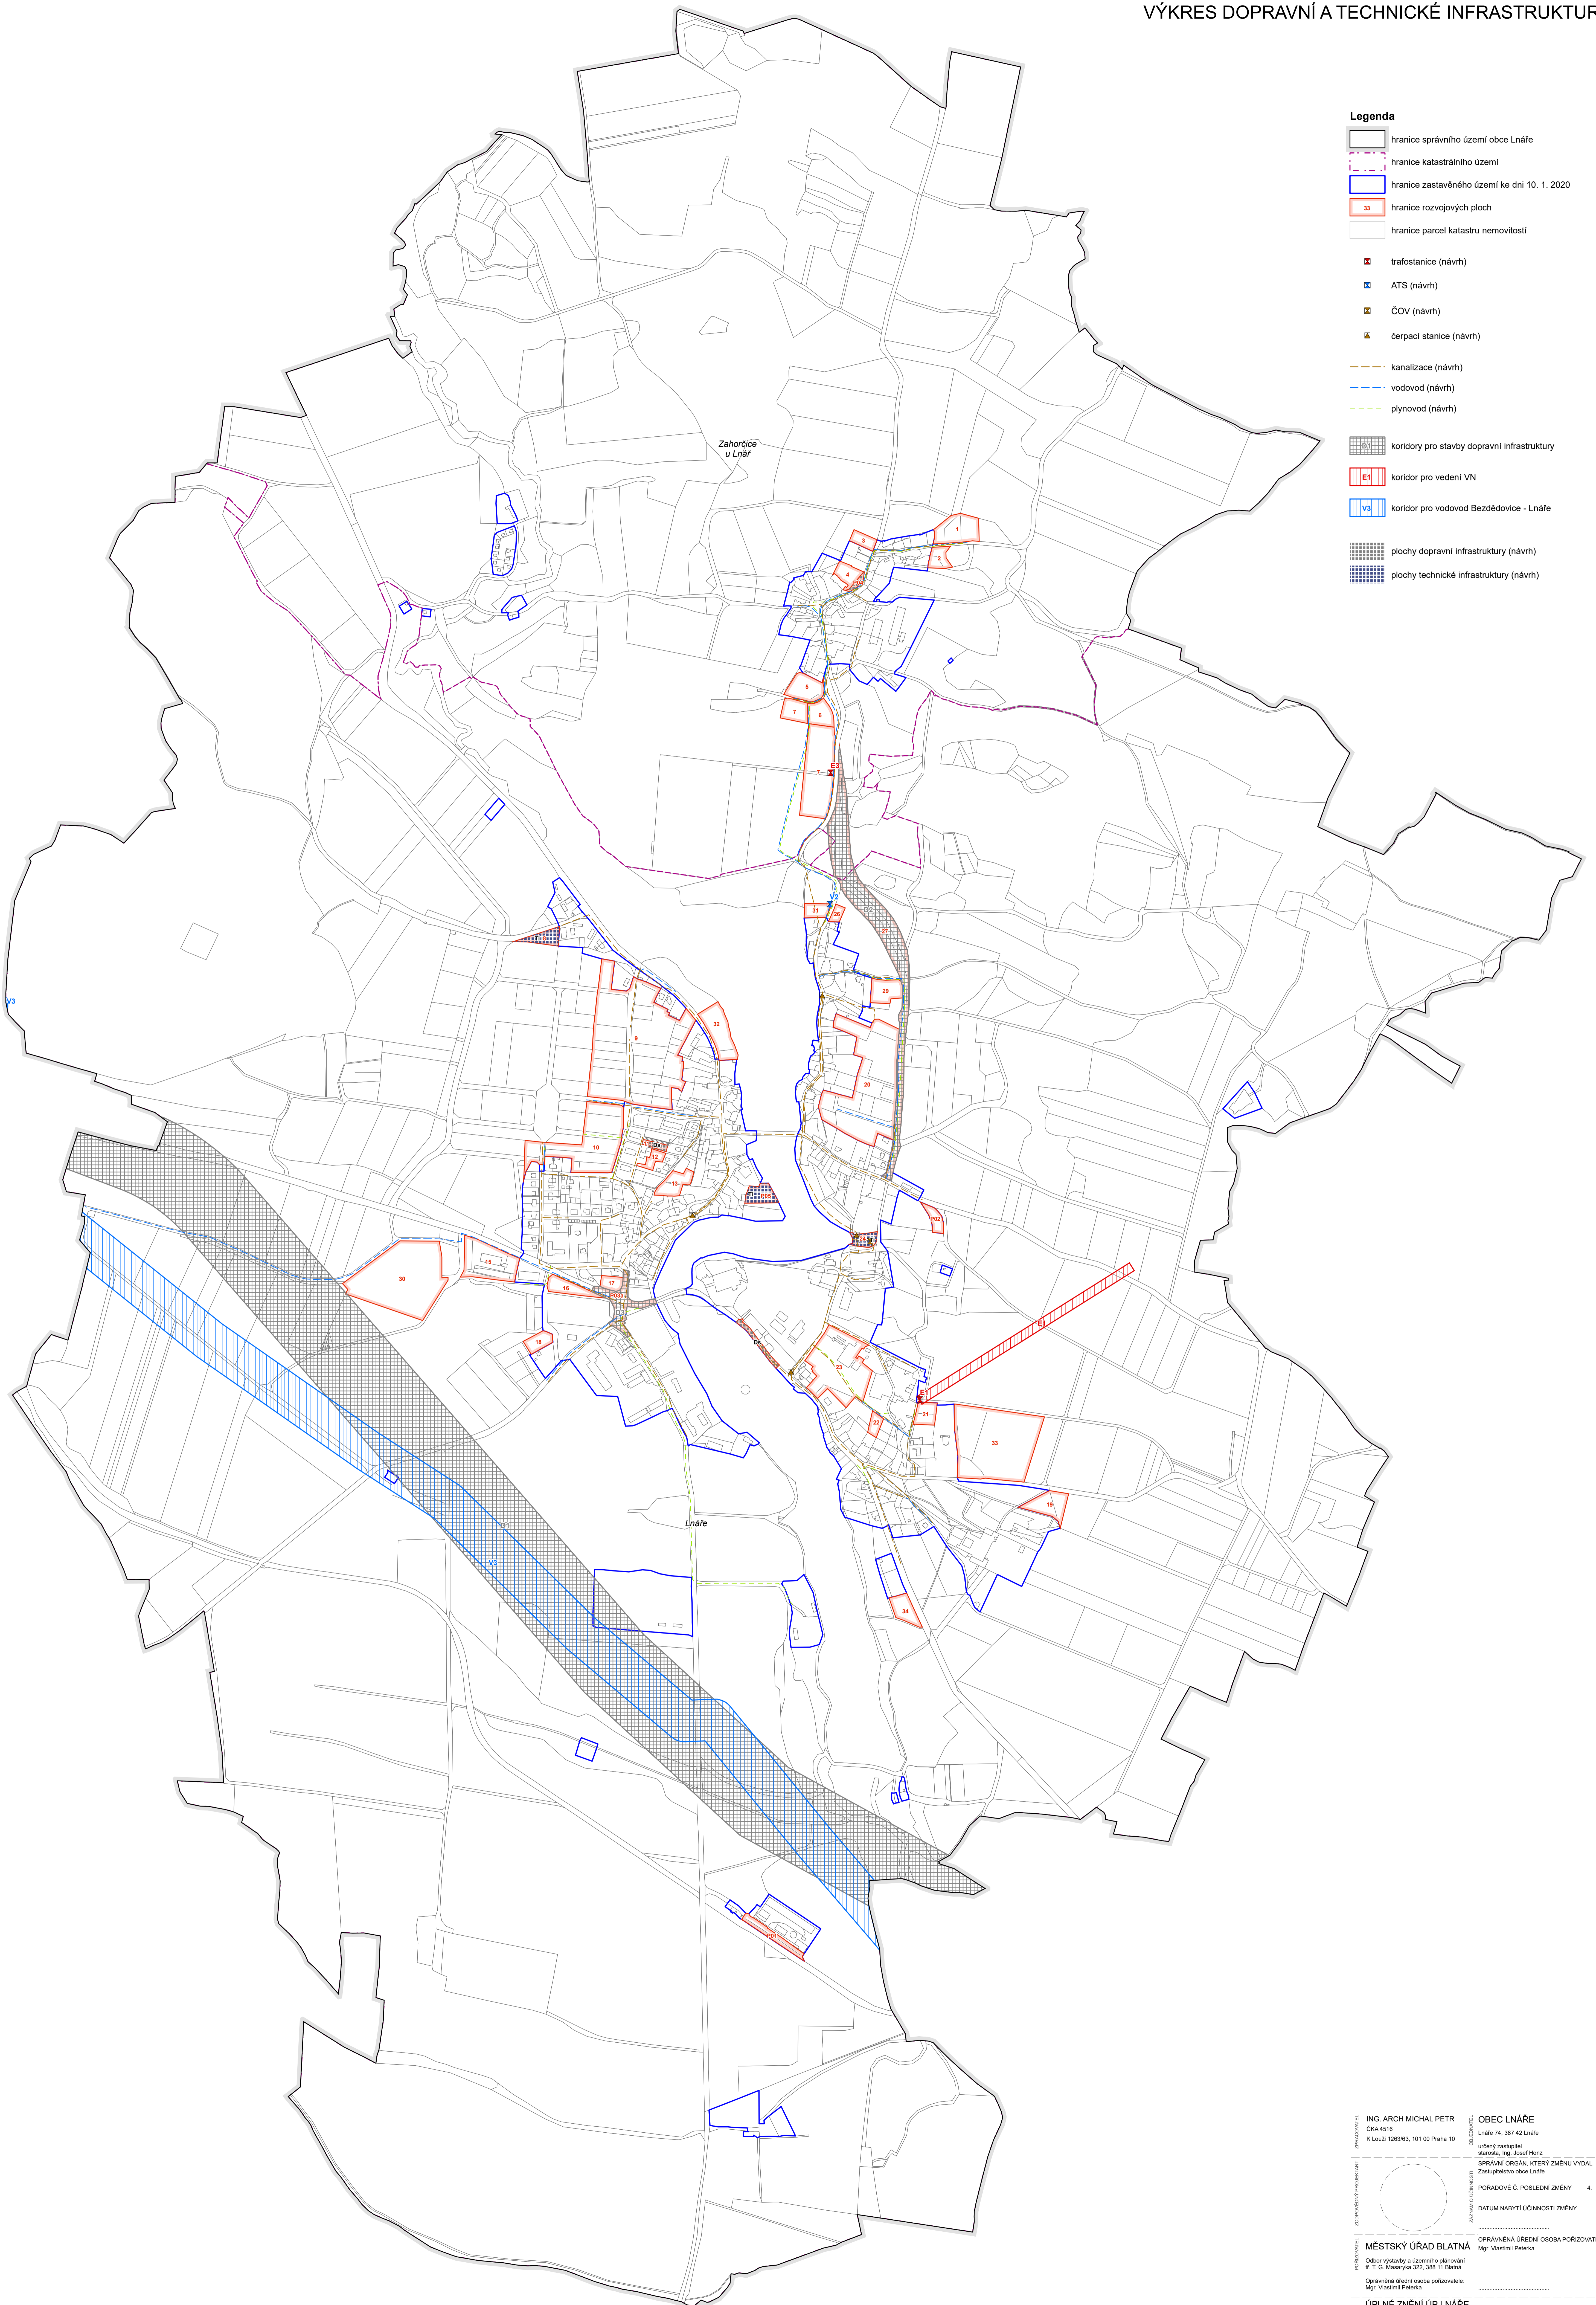

- Legenda**
- hranice správního území obce Lnáře
 - hranice katastrálního území
 - hranice zastavěného území ke dni 10. 1. 2020
 - hranice rozvojových ploch
 - hranice parcel katastru nemovitostí
 - ✕ trafostanice (návrh)
 - ⊠ ATS (návrh)
 - ⊠ ČOV (návrh)
 - ▲ čerpací stanice (návrh)
 - kanalizace (návrh)
 - vodovod (návrh)
 - plynovod (návrh)
 - koridory pro stavby dopravní infrastruktury
 - koridór pro vedení VN
 - koridór pro vodovod Bezdědovice - Lnáře
 - plochy dopravní infrastruktury (návrh)
 - plochy technické infrastruktury (návrh)

<p>ING. ARCH. MICHAL PETR OŠA 4516 K Louč: 125363, 101 00 Praha 10</p>	<p>OBEC LNÁŘE Lnáře 74, 387 42 Lnáře určený zastupitel starosta: Ing. Josef Horz</p>
<p>SPRÁVNÍ ORGÁN, KTERÝ ZMĚNU VYDAL: Zastupitelstvo obce Lnáře</p>	
<p>FORADOVÉ C. POSLEDNÍ ZMĚNY 4.</p>	
<p>DATUM NABÝTÍ ÚČINNOSTI ZMĚNY</p>	
<p>MĚSTSKÝ ÚŘAD BLATNÁ Odbor výstavby a územního plánování P. T. G. Masaryka 322, 388 11 Blatná</p>	
<p>OPRAVNĚNÁ ÚŘEDNÍ OSOBA PORIZOVATELE Mgr. Vlastimil Petek</p>	
<p>ÚPLNÉ ZNĚNÍ ÚP LNÁŘE PO ZMĚNĚ Č. 4</p>	
<p>VÝKRES D I A T I</p>	
MĚRKA: 1:5 000	DOPRAVA: S-JTSK
MĚRITEL: 1:5 000	DOPRAVA: květen 2020