ÚPLNÉ ZNĚNÍ ÚZEMNÍHO PLÁNU LNÁŘE PO ZMĚNĚ Č. 4

KOORDINAČNÍ VÝKRES

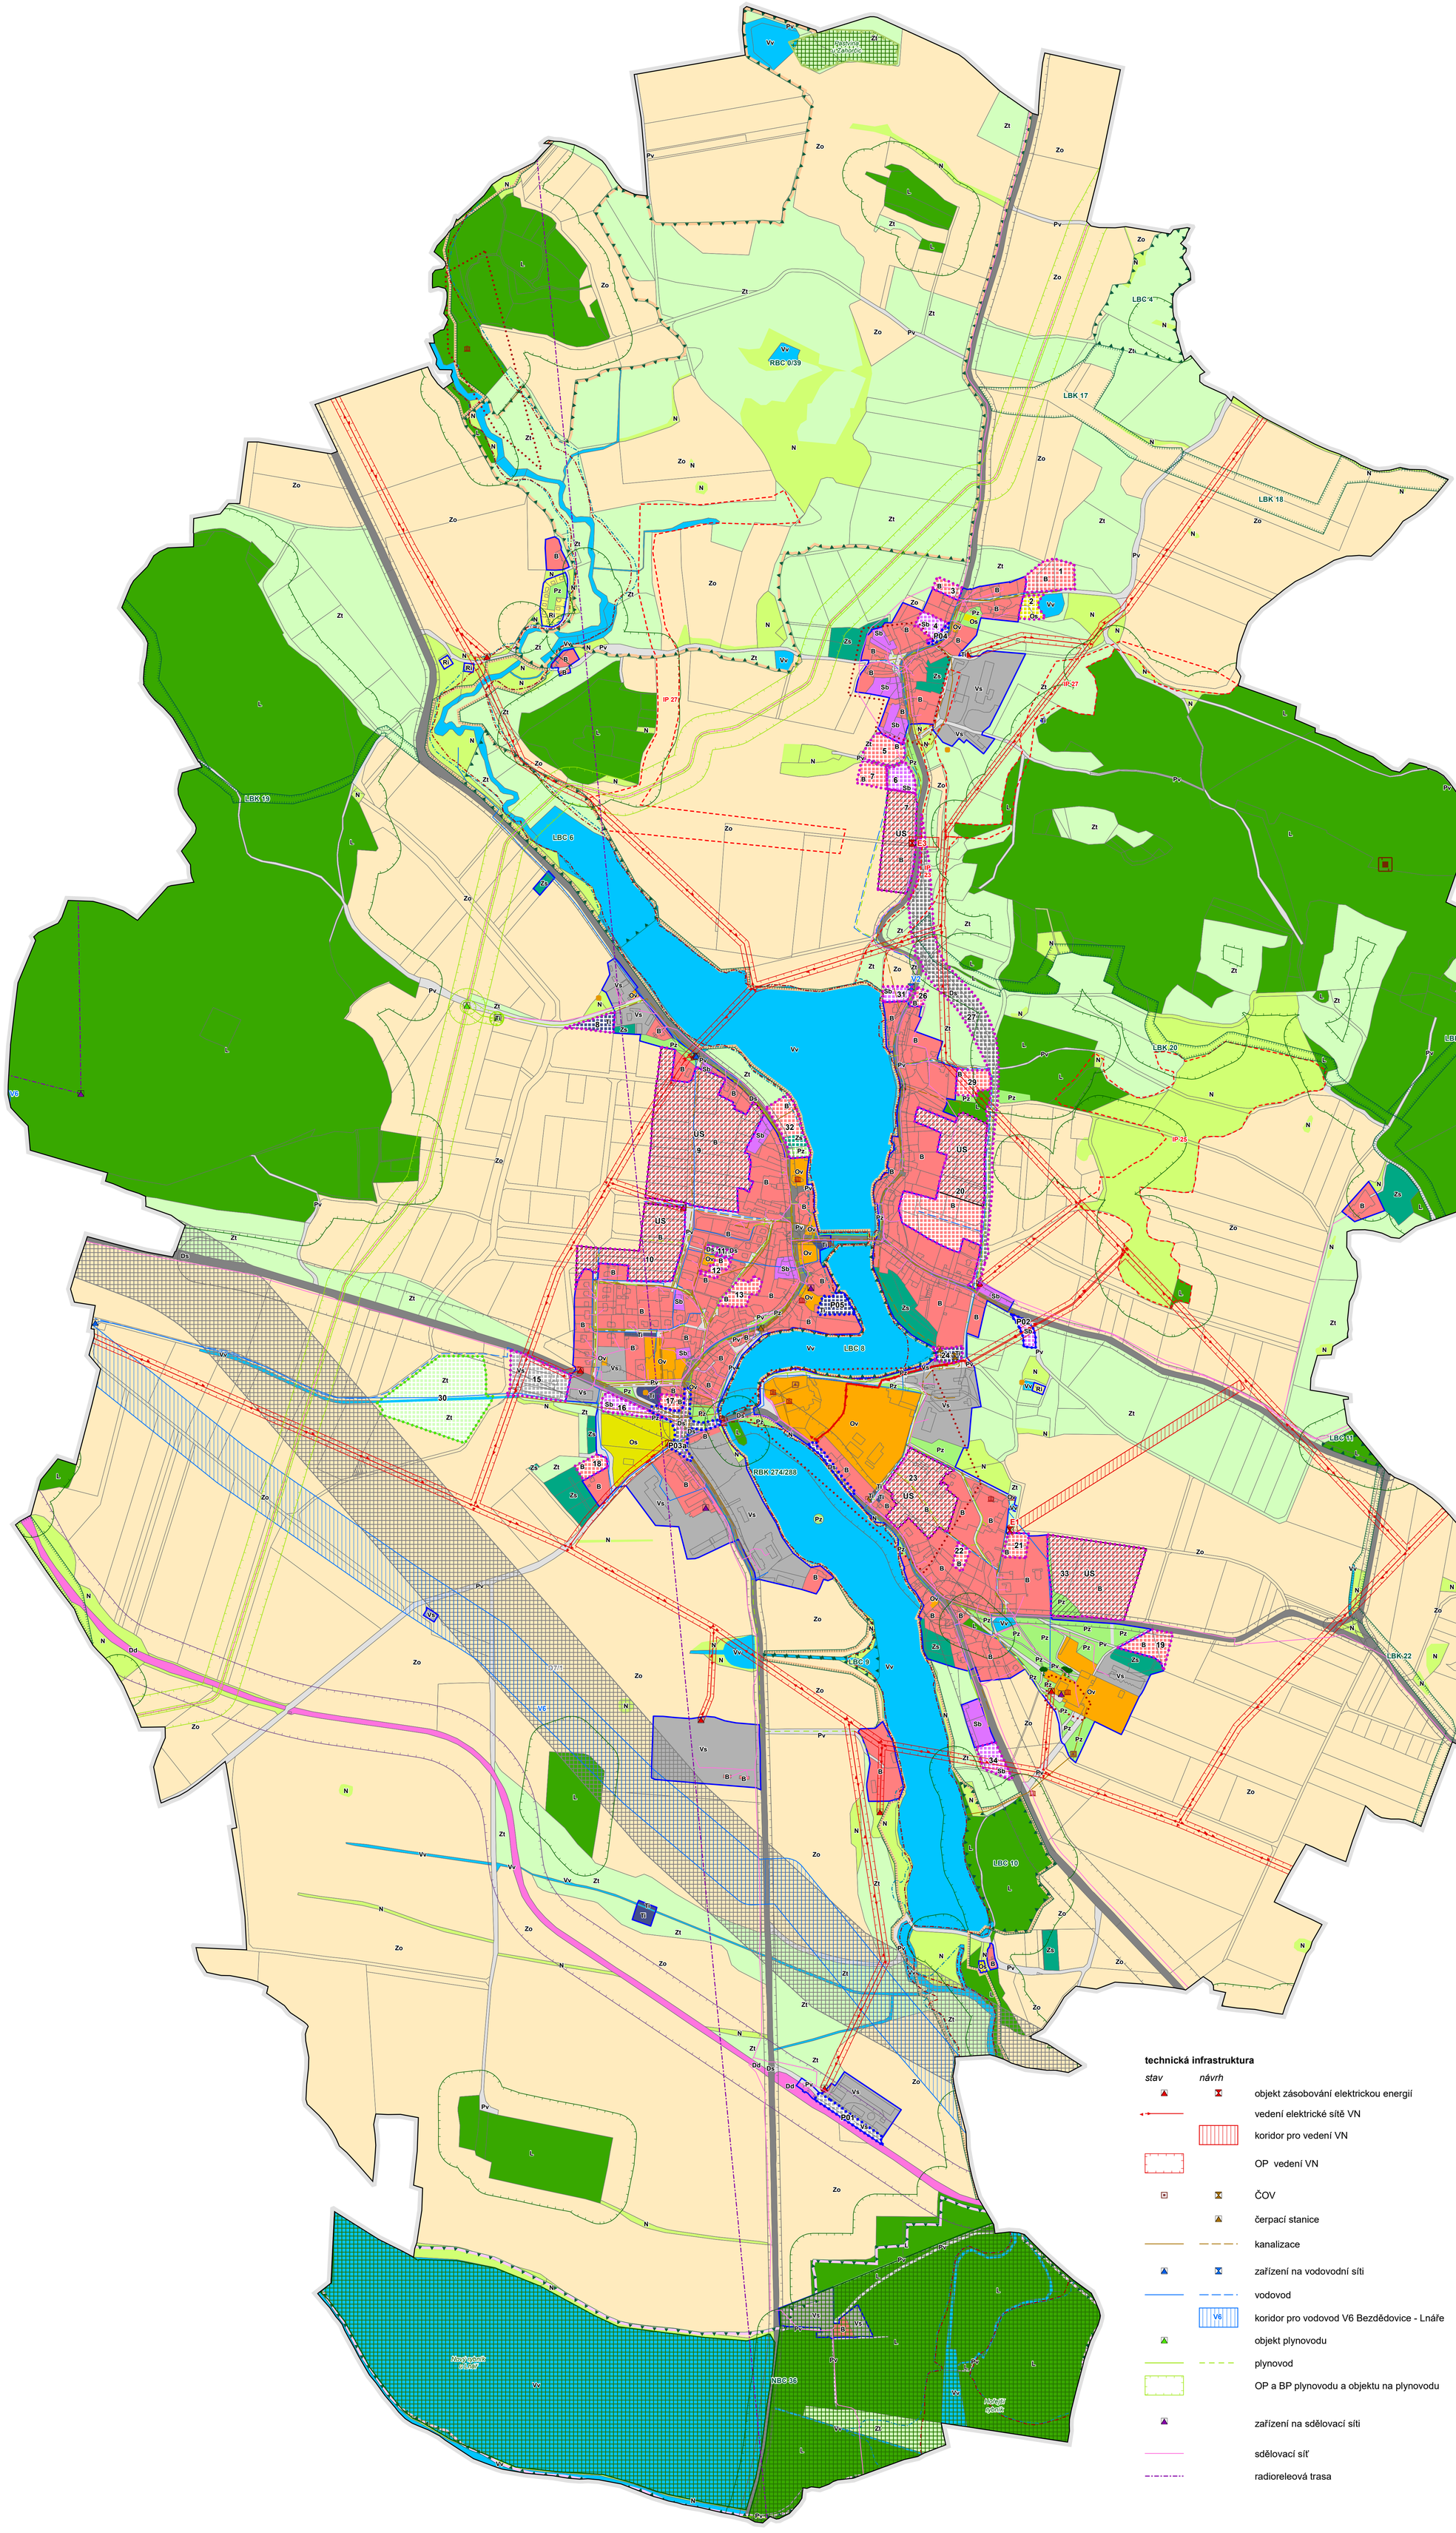

Legenda

- správní hranice obce Lnáře
- hranice katastrálního území
- hranice zastavěného území k 10. 1. 2020
- 4 — hranice zastavitelných ploch
- 30 — hranice ploch změn v krajině
- P05 — hranice ploch přestavby
- US — plochy, ve kterých je rozhodování podmíněno pořízením územní studie
- hranice parcel katastru nemovitostí

plochy s rozdílným způsobem využití

stav	*návrh*	
B	B	plochy bydlení - nízkopodlažní
Dd		plochy dopravní infrastruktury - drážní doprava
Ds	Ds	plochy dopravní infrastruktury - silniční doprava
L		plochy lesní
N		plochy smíšené nezastavěného území
Os	Os	plochy občanského vybavení - sport a tělovýchova
Ov		plochy občanského vybavení
Pv		plochy veřejných prostranství
Pz	Pz	plochy veřejných prostranství - veřejná zeleň
Ri		plochy rekreace - plochy staveb pro rodinnou rekreaci
Sb	Sb	plochy smíšené obytné - bydlení a podnikání
Ti	Ti	plochy technické infrastruktury
Vs	Vs	plochy výroby a skladování
Vv		plochy vodní a vodohospodářské
Zo		plochy zemědělské - orná půda
Zs	Zs	plochy zemědělské - soukromá zeleň
Zt	Zt	plochy zemědělské - trvalý travní porost

příroda a krajina

- památný strom
- lokalita NATURA 2000
- maloplošné zvláště chráněné území
- vzdálenost 50 m od okraje lesa

územní systém ekologické stability

- NBC 36 — nadregionální biocentrum
- RBC 0/39 — regionální biocentrum
- RBK 274 — regionální biokoridor
- LBC 11 — místní (lokální) biocentrum
- LBK 22 — místní (lokální) biokoridor
- IP 27 — interakční prvek

památky

- nemovitá kulturní památka
- území s archeologickými nálezy

záplavová území

- aktivní zóna záplavového území
- záplavové území Q100

geologie a hygiena ŽP

- poddolované území
- staré důlní dílo
- poddolované území - plocha
- skládka

dopravní infrastruktura

- D7/1 — koridor pro přeložku silnice I/20 (D7/1)
- OP železniční trati
- OP silnic I., II. a III. třídy

technická infrastruktura

stav	*návrh*	
		objekt zásobování elektrickou energií
		vedení elektrické sítě VN
		koridor pro vedení VN
		OP vedení VN
		ČOV
		čerpací stanice
		kanalizace
		zařízení na vodovodní síti
		vodovod
	V6	koridor pro vodovod V6 Bezdědovice - Lnáře
		objekt plynovodu
		plynovod
		OP a BP plynovodu a objektu na plynovodu
		zařízení na sdělovací síti
		sdělovací síť
		radioreleová trasa

ZPRACOVATEL: ING. ARCH MICHAL PETR, ČKA 4516, K Louži 1263/63, 101 00 Praha 10

OBJEDNATEL: OBEC LNÁŘE, Lnáře 74, 387 42 Lnáře, určený zastupitel starosta, Ing. Josef Honz

ZODPOVĚDNÝ PROJEKTANT

ZÁZNAM O ÚČINNOSTI: SPRÁVNÍ ORGÁN, KTERÝ ZMĚNU VYDAL: Zastupitelstvo obce Lnáře; POŘADOVÉ Č. POSLEDNÍ ZMĚNY: 4.; DATUM NABYTÍ ÚČINNOSTI ZMĚNY: .....

POŘIZOVATEL: MĚSTSKÝ ÚŘAD BLATNÁ, Odbor výstavby a územního plánování tř. T. G. Masaryka 322, 388 11 Blatná; Oprávněná úřední osoba pořizovatele: Mgr. Vlastimil Peterka

OPRÁVNĚNÁ ÚŘEDNÍ OSOBA POŘIZOVATELE: Mgr. Vlastimil Peterka .....

AKCE: ÚPLNÉ ZNĚNÍ ÚP LNÁŘE PO ZMĚNĚ Č. 4

KOORDINAČNÍ VÝKRES

PÍSMO	FORMÁT	SOUŘADNICE	MĚŘÍTKO	DATUM	Č. VÝKRESU
	A0	S-JTSK	1 : 5 000	květen 2020	5