


ÚPLNÉ ZNĚNÍ ÚZEMNÍHO PLÁNU LNÁŘE
PO ZMĚNĚ Č. 5
VÝKRES DOPRAVNÍ A TECHNICKÉ INFRASTRUKTURY

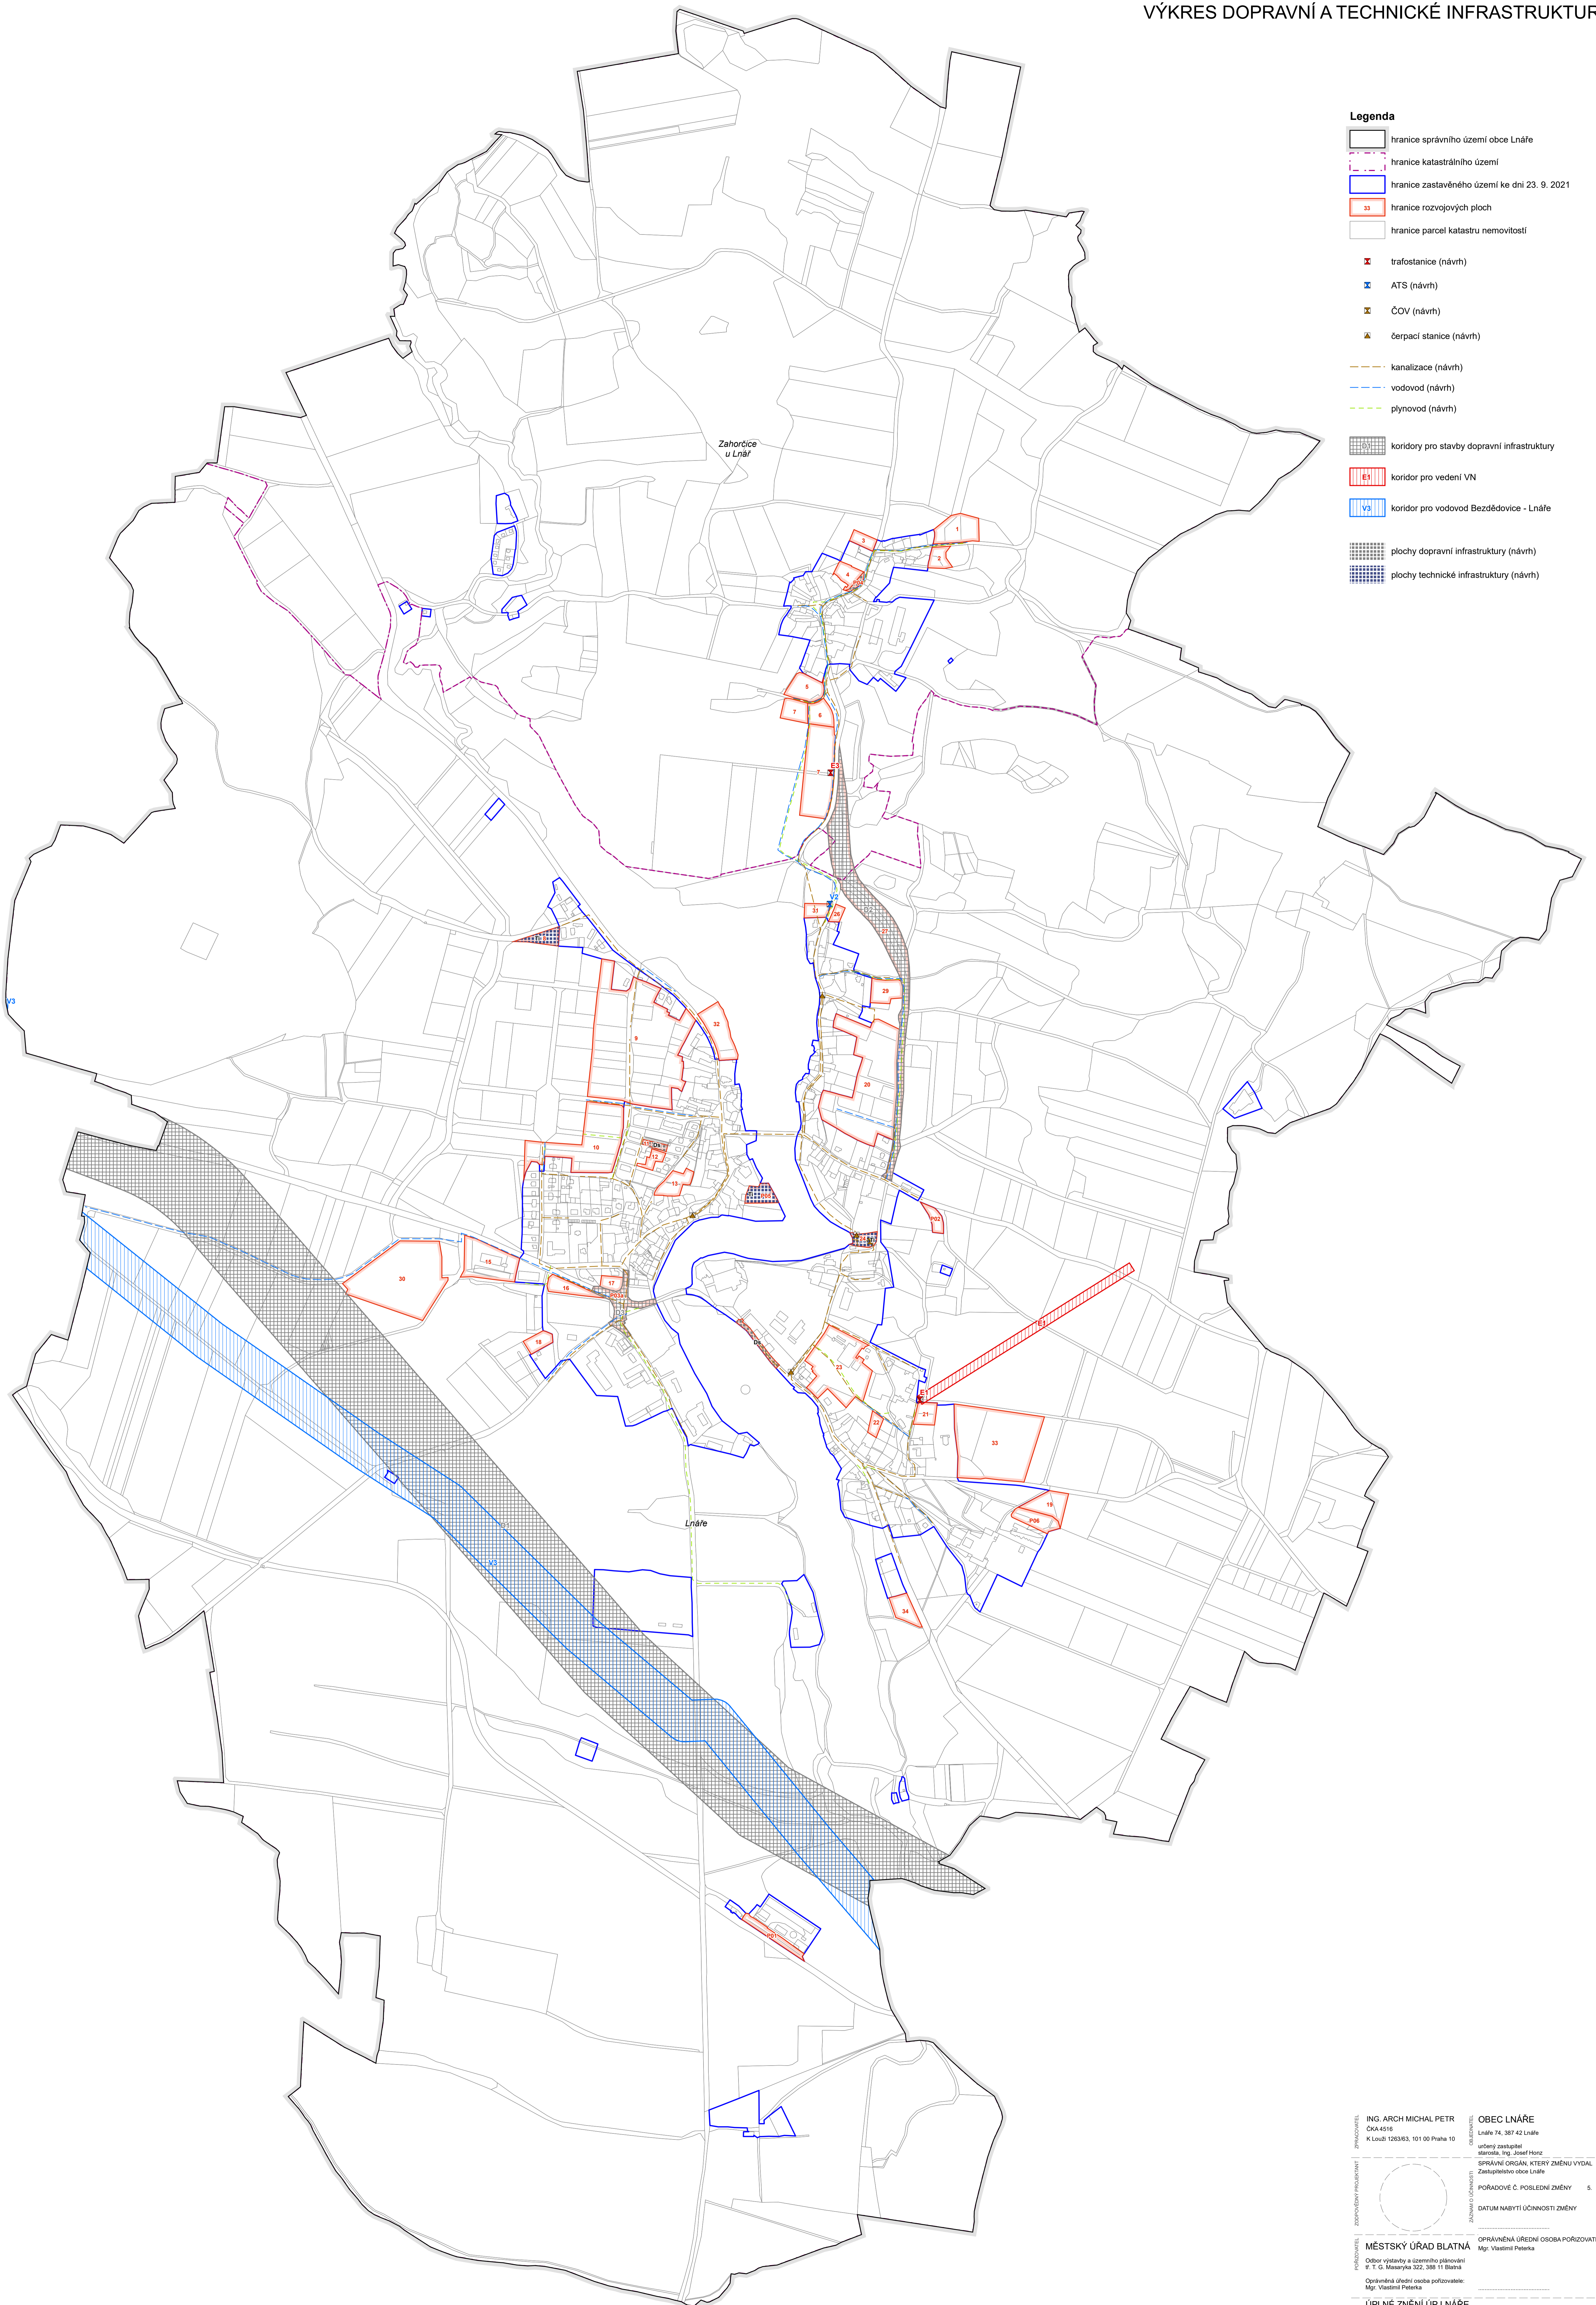

- Legenda**
- hranice správního území obce Lnáře
 - hranice katastrálního území
 - hranice zastavěného území ke dni 23. 9. 2021
 - hranice rozvojových ploch
 - hranice parcel katastru nemovitostí
 - x trafostanice (návrh)
 - x ATS (návrh)
 - x ČOV (návrh)
 - x čerpací stanice (návrh)
 - kanalizace (návrh)
 - vodovod (návrh)
 - plynovod (návrh)
 - koridory pro stavby dopravní infrastruktury
 - koridór pro vedení VN
 - koridór pro vodovod Bezdědovice - Lnáře
 - plochy dopravní infrastruktury (návrh)
 - plochy technické infrastruktury (návrh)

<p>ING. ARCH. MICHAL PETR OŠA 4516 K Louč: 125363, 101 00 Praha 10</p>	<p>OBEC LNÁŘE Lnáře 74, 387 42 Lnáře určený zastupitel starosta: Ing. Josef Horz</p>
<p>SPRÁVNÍ ORGÁN, KTERÝ ZMĚNU VYDAL: Zastupitelstvo obce Lnáře</p>	
<p>POŘADOVÉ Č. POSLEDNÍ ZMĚNY: 5</p>	
<p>DATUM NABÝTÍ ÚČINNOSTI ZMĚNY</p>	
<p>MĚSTSKÝ ÚŘAD BLATNÁ Odbor výstavby a územního plánování P. T. G. Masaryka 322, 388 11 Blatná</p>	
<p>OPRAVNĚNÁ ÚŘEDNÍ OSOBA POŘIZOVATELE: Mgr. Vlastimil Petek</p>	
<p>OPRAVNĚNÁ ÚŘEDNÍ OSOBA POŘIZOVATELE: Mgr. Vlastimil Petek</p>	
<p>ÚPLNÉ ZNĚNÍ ÚP LNÁŘE PO ZMĚNĚ Č. 5</p>	
<p>VÝKRES D I A T I</p>	
<p>PLÁN: A0 FORMÁT: S-JTSK MĚŘITÍ: 1:5 000 DATUM: leden 2022</p>	4