



O Z N Á M E N Í

Oznamujeme, že v k. ú. **Blatná** bude na pozemku parc. č. 507/17 (ostatní plocha), parc. č. 507/37 (ostatní plocha), parc. č. 507/83 (trvalý travní porost), parc. č. 507/84 (trvalý travní porost), parc. č. 507/90 (trvalý travní porost), parc. č. 507/94 (trvalý travní porost), parc. č. 507/98 (trvalý travní porost), parc. č. 507/100 (trvalý travní porost), parc. č. 507/102 (trvalý travní porost), parc. č. 507/103 (trvalý travní porost) a parc. č. 507/115 (trvalý travní porost)

od 23.05.2022 do 20.07.2022

probíhat stavba, která řeší výstavbu nového kabelového vedení NN, dle projektu vypracovaného společností ELPROJEKT Písek s.r.o.

Montáž bude provádět firma OMEXOM GA Energo s.r.o.,
Na Střílně 1929/8, 323 00 Plzeň - Bolevec,
tel.: 373303184, fax.: 377542385.

IČO: 49196812 DIČ: CZ-49196812

Společnost je zapsaná v obch. rejstříku u Krajského soudu v Plzni, odd. C a vl.4355. Oznámení je v souladu se zákonem č.458/2000Sb., novelizován z.č.670/2004.

Případná majetková újma na nemovitostech a porostech bude nahrazena dle téhož zákona.


OMEXOM GA Energo s.r.o.

Na Střílně 1929/8, Bolevec, 323 00 Plzeň

IČ: 49196812 • DIČ: CZ49196812

Tel.: 373 303 111

122

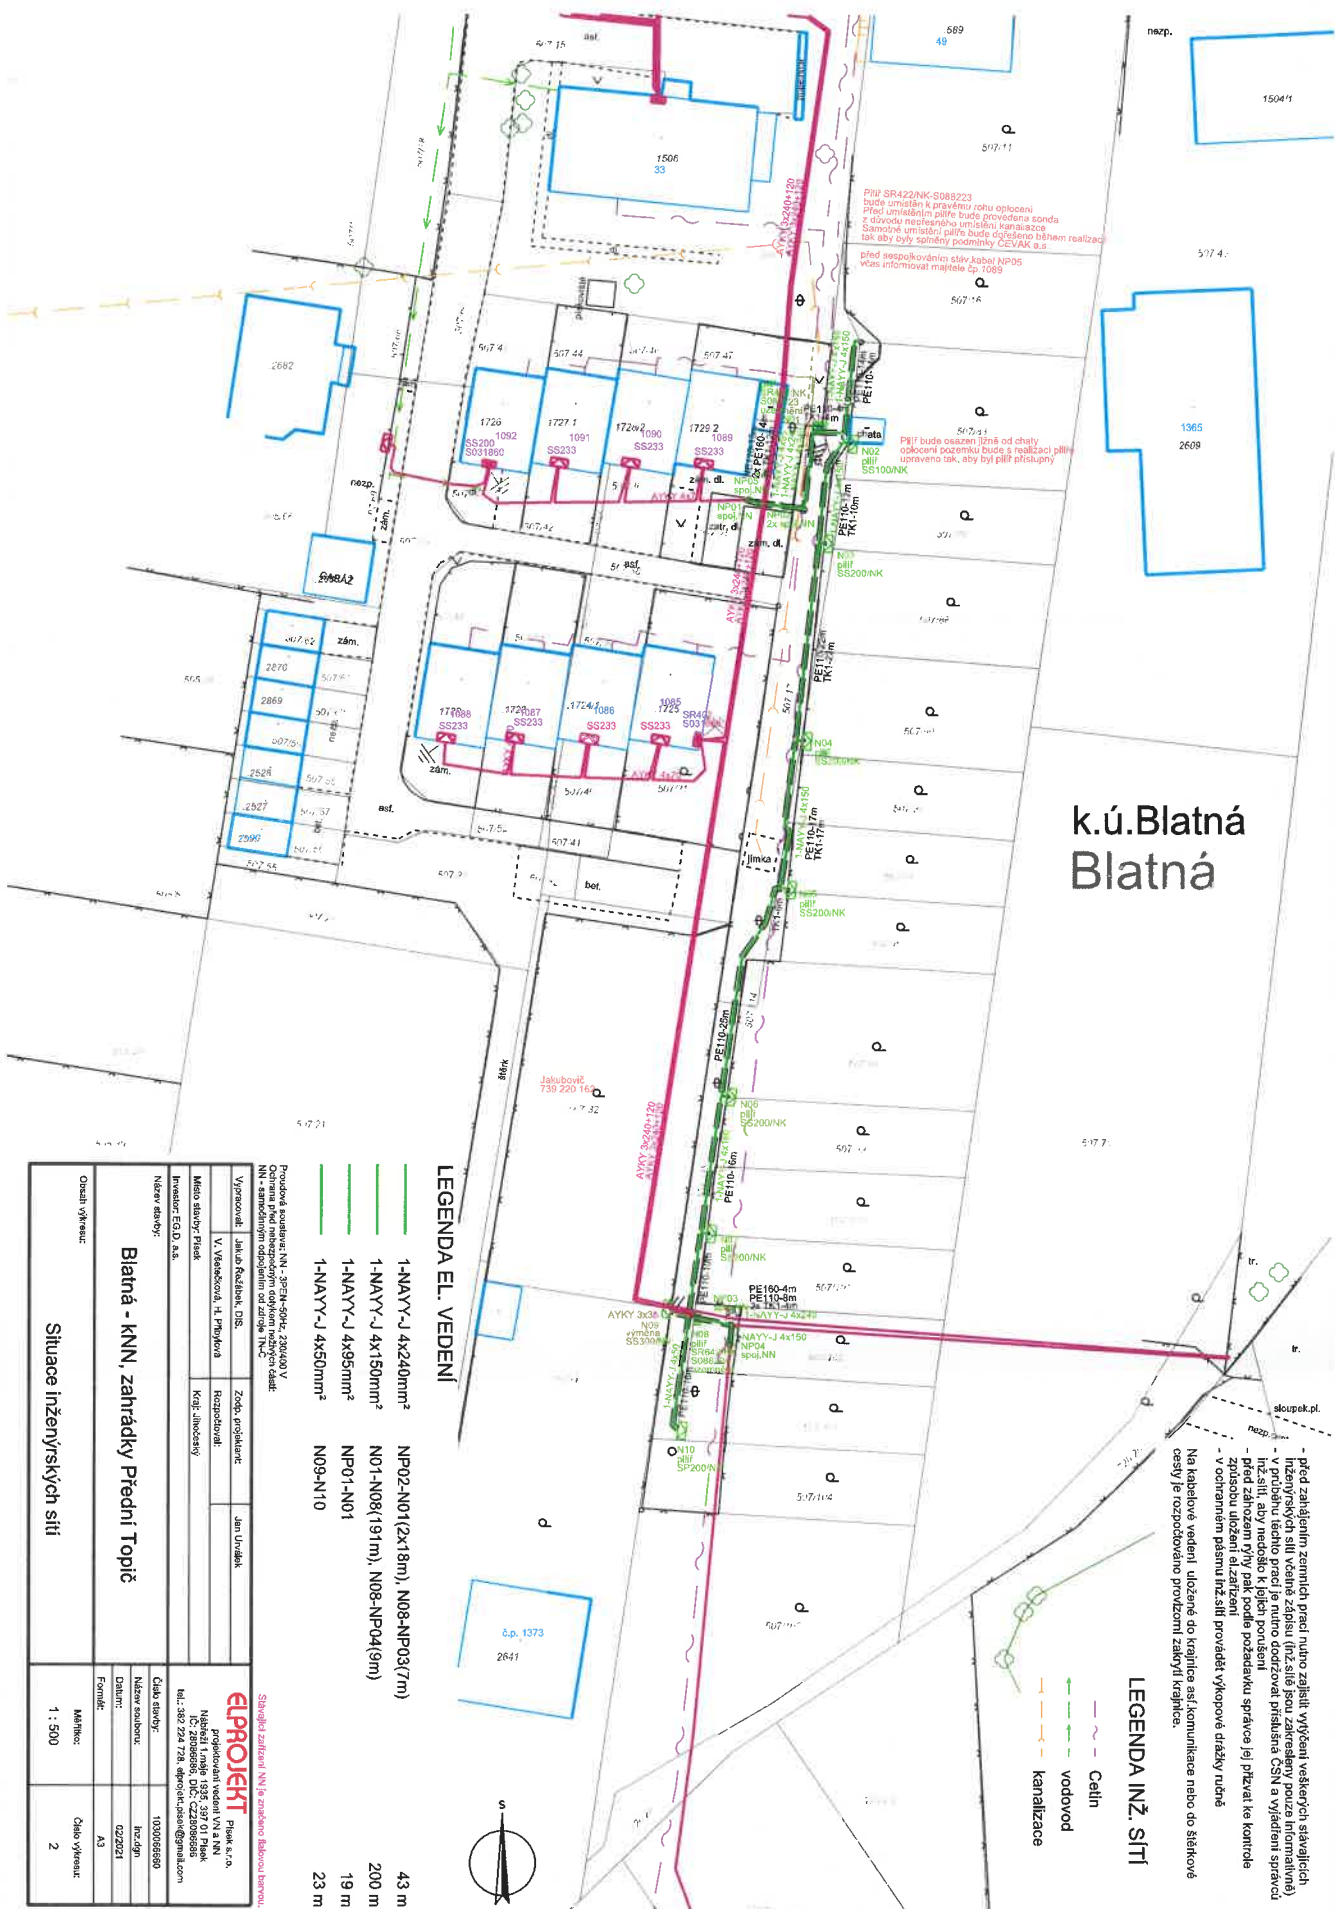

k.ú. Blatná
Blatná

LEGENDA EL. VEDENÍ

1-NAVY-J 4x240mm ²	NP02-N01(2x18m), N08-NP03(7m)	43 m
1-NAVY-J 4x150mm ²	N01-N08(191m), N08-NP04(9m)	200 m
1-NAVY-J 4x95mm ²	NP01-N01	19 m
1-NAVY-J 4x50mm ²	N09-N10	23 m

LEGENDA INŽ. SÍŤÍ

- Cellin
- vodovod
- kanalizace




Blatná - KNN, zahrádky Přední Topič

Číslo stavby: 1000056590
 Datum: 02/2021
 Formát: A3

Mřížka: 1:500
 Číslo výkresu: 2


