
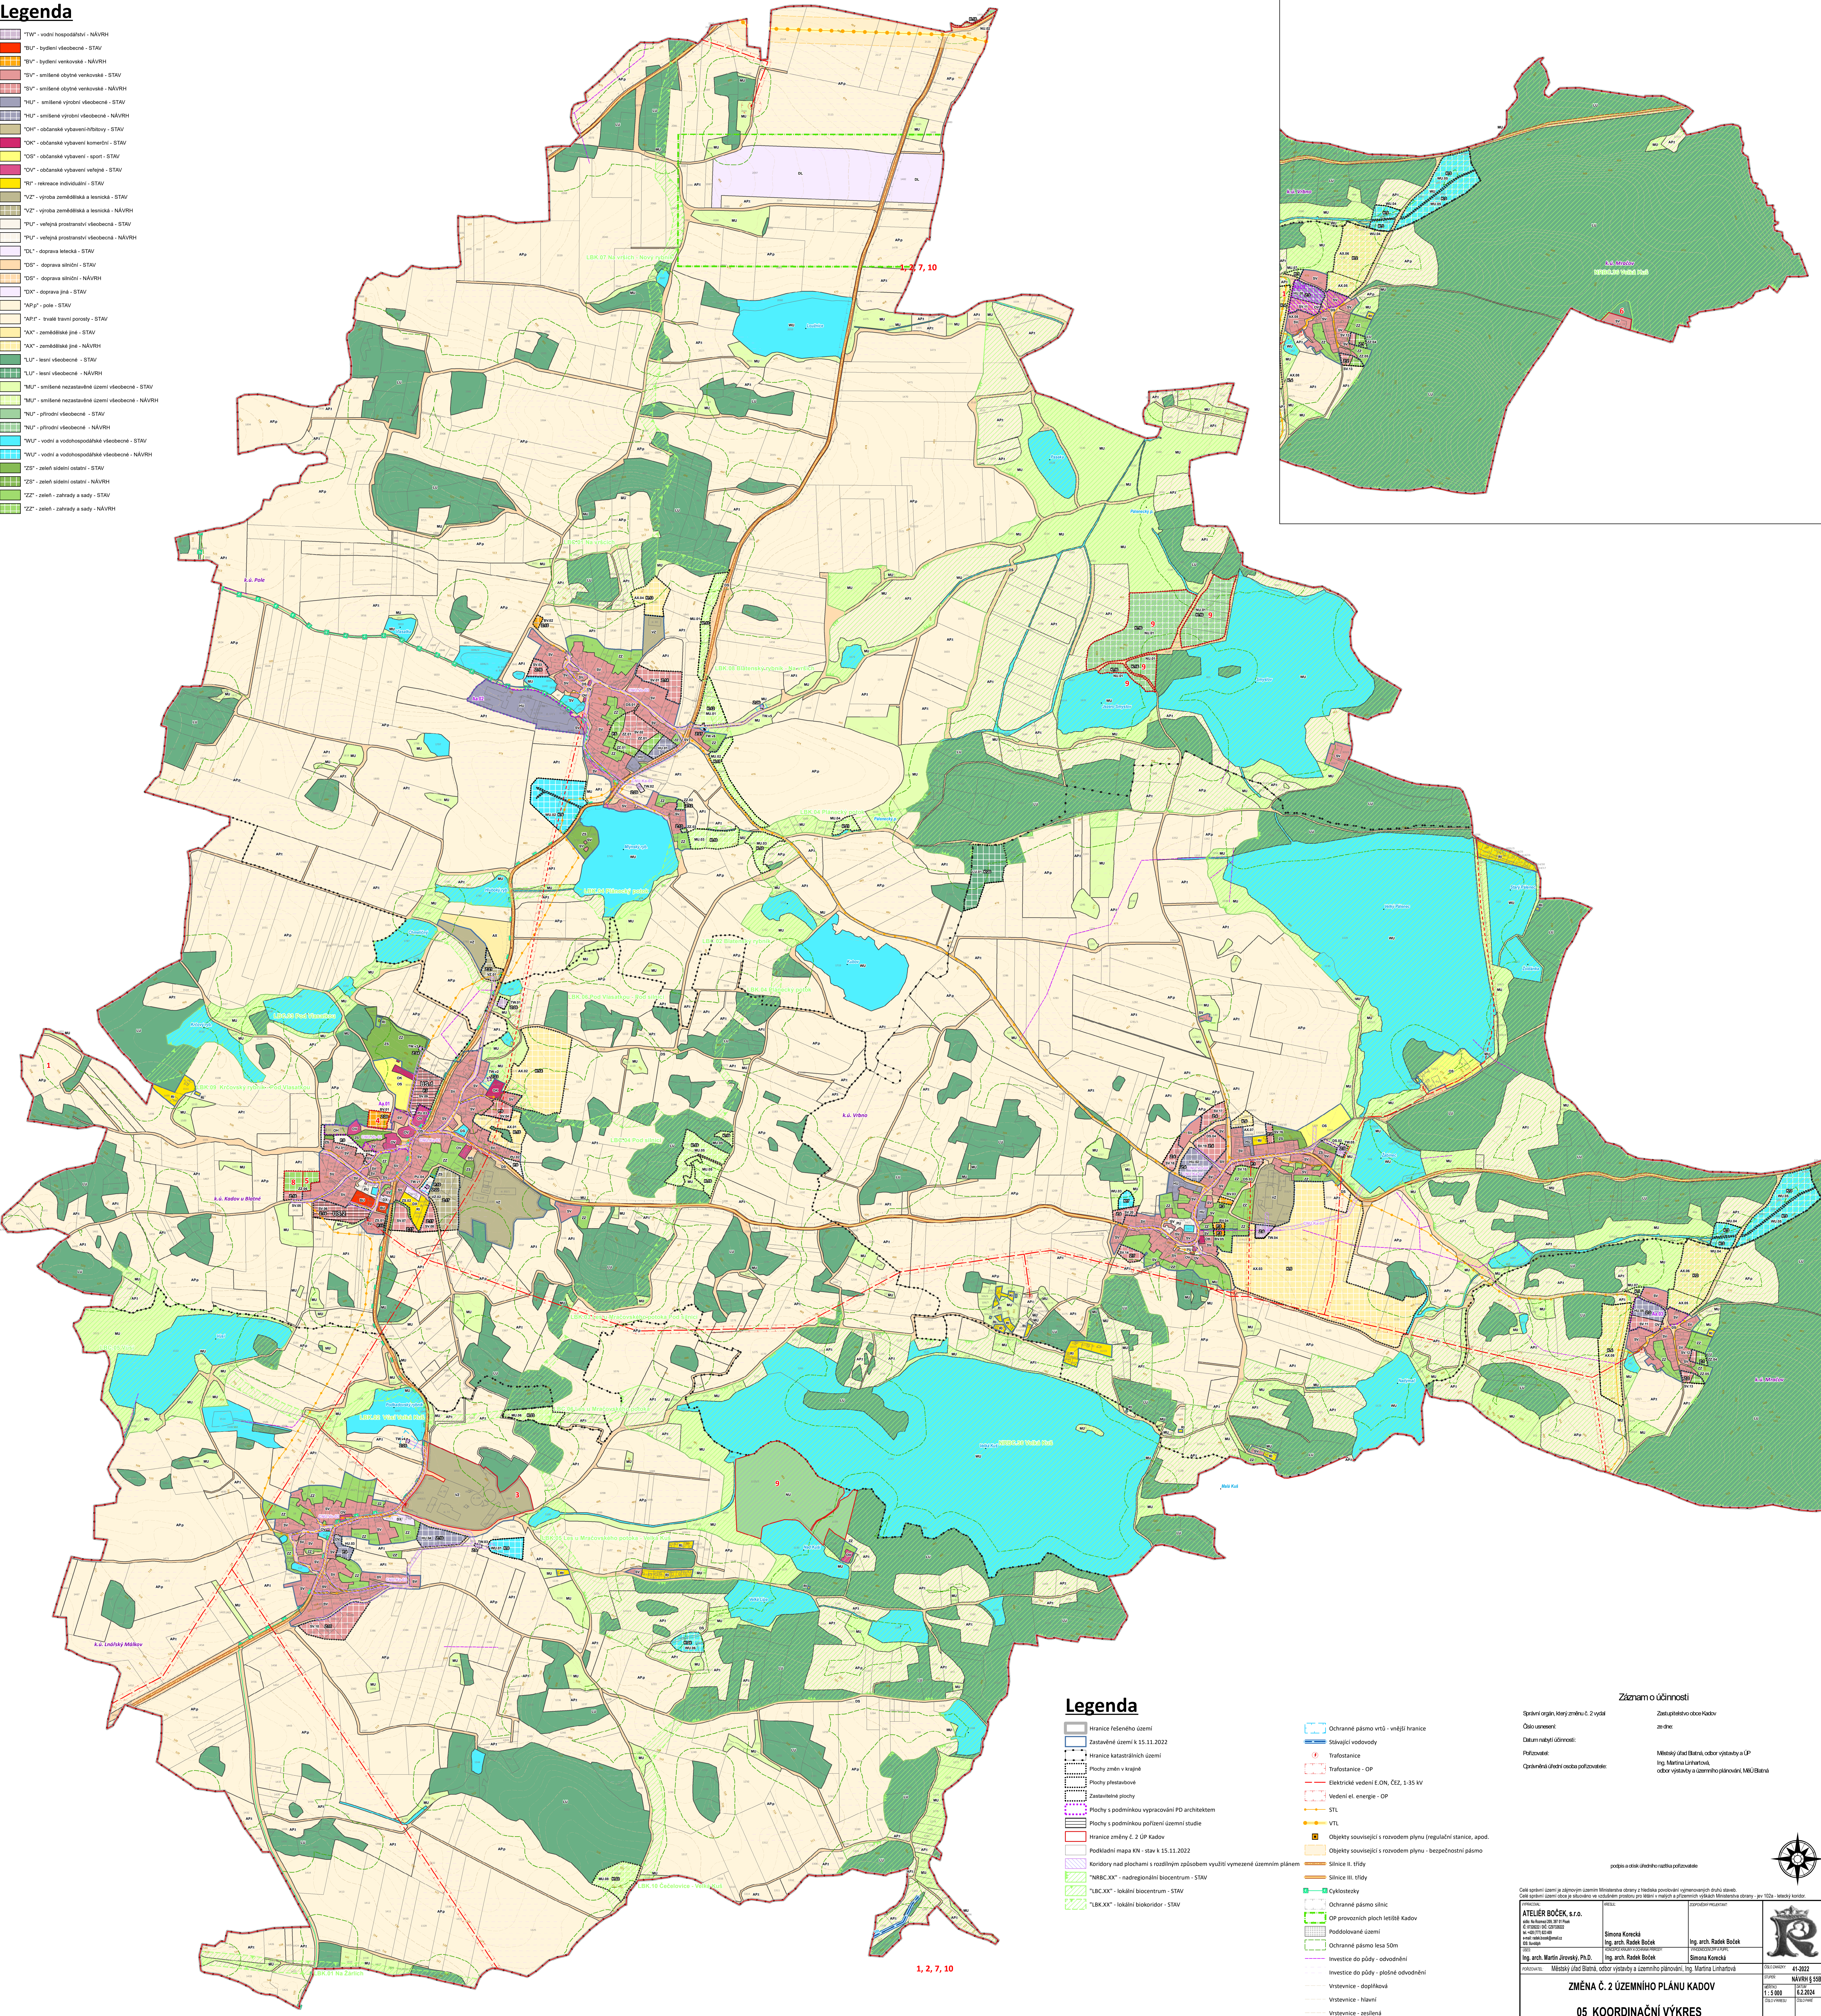


[illegible]

VÝCHODNÍ ČÁST SPRÁVNÍHO ÚZEMÍ

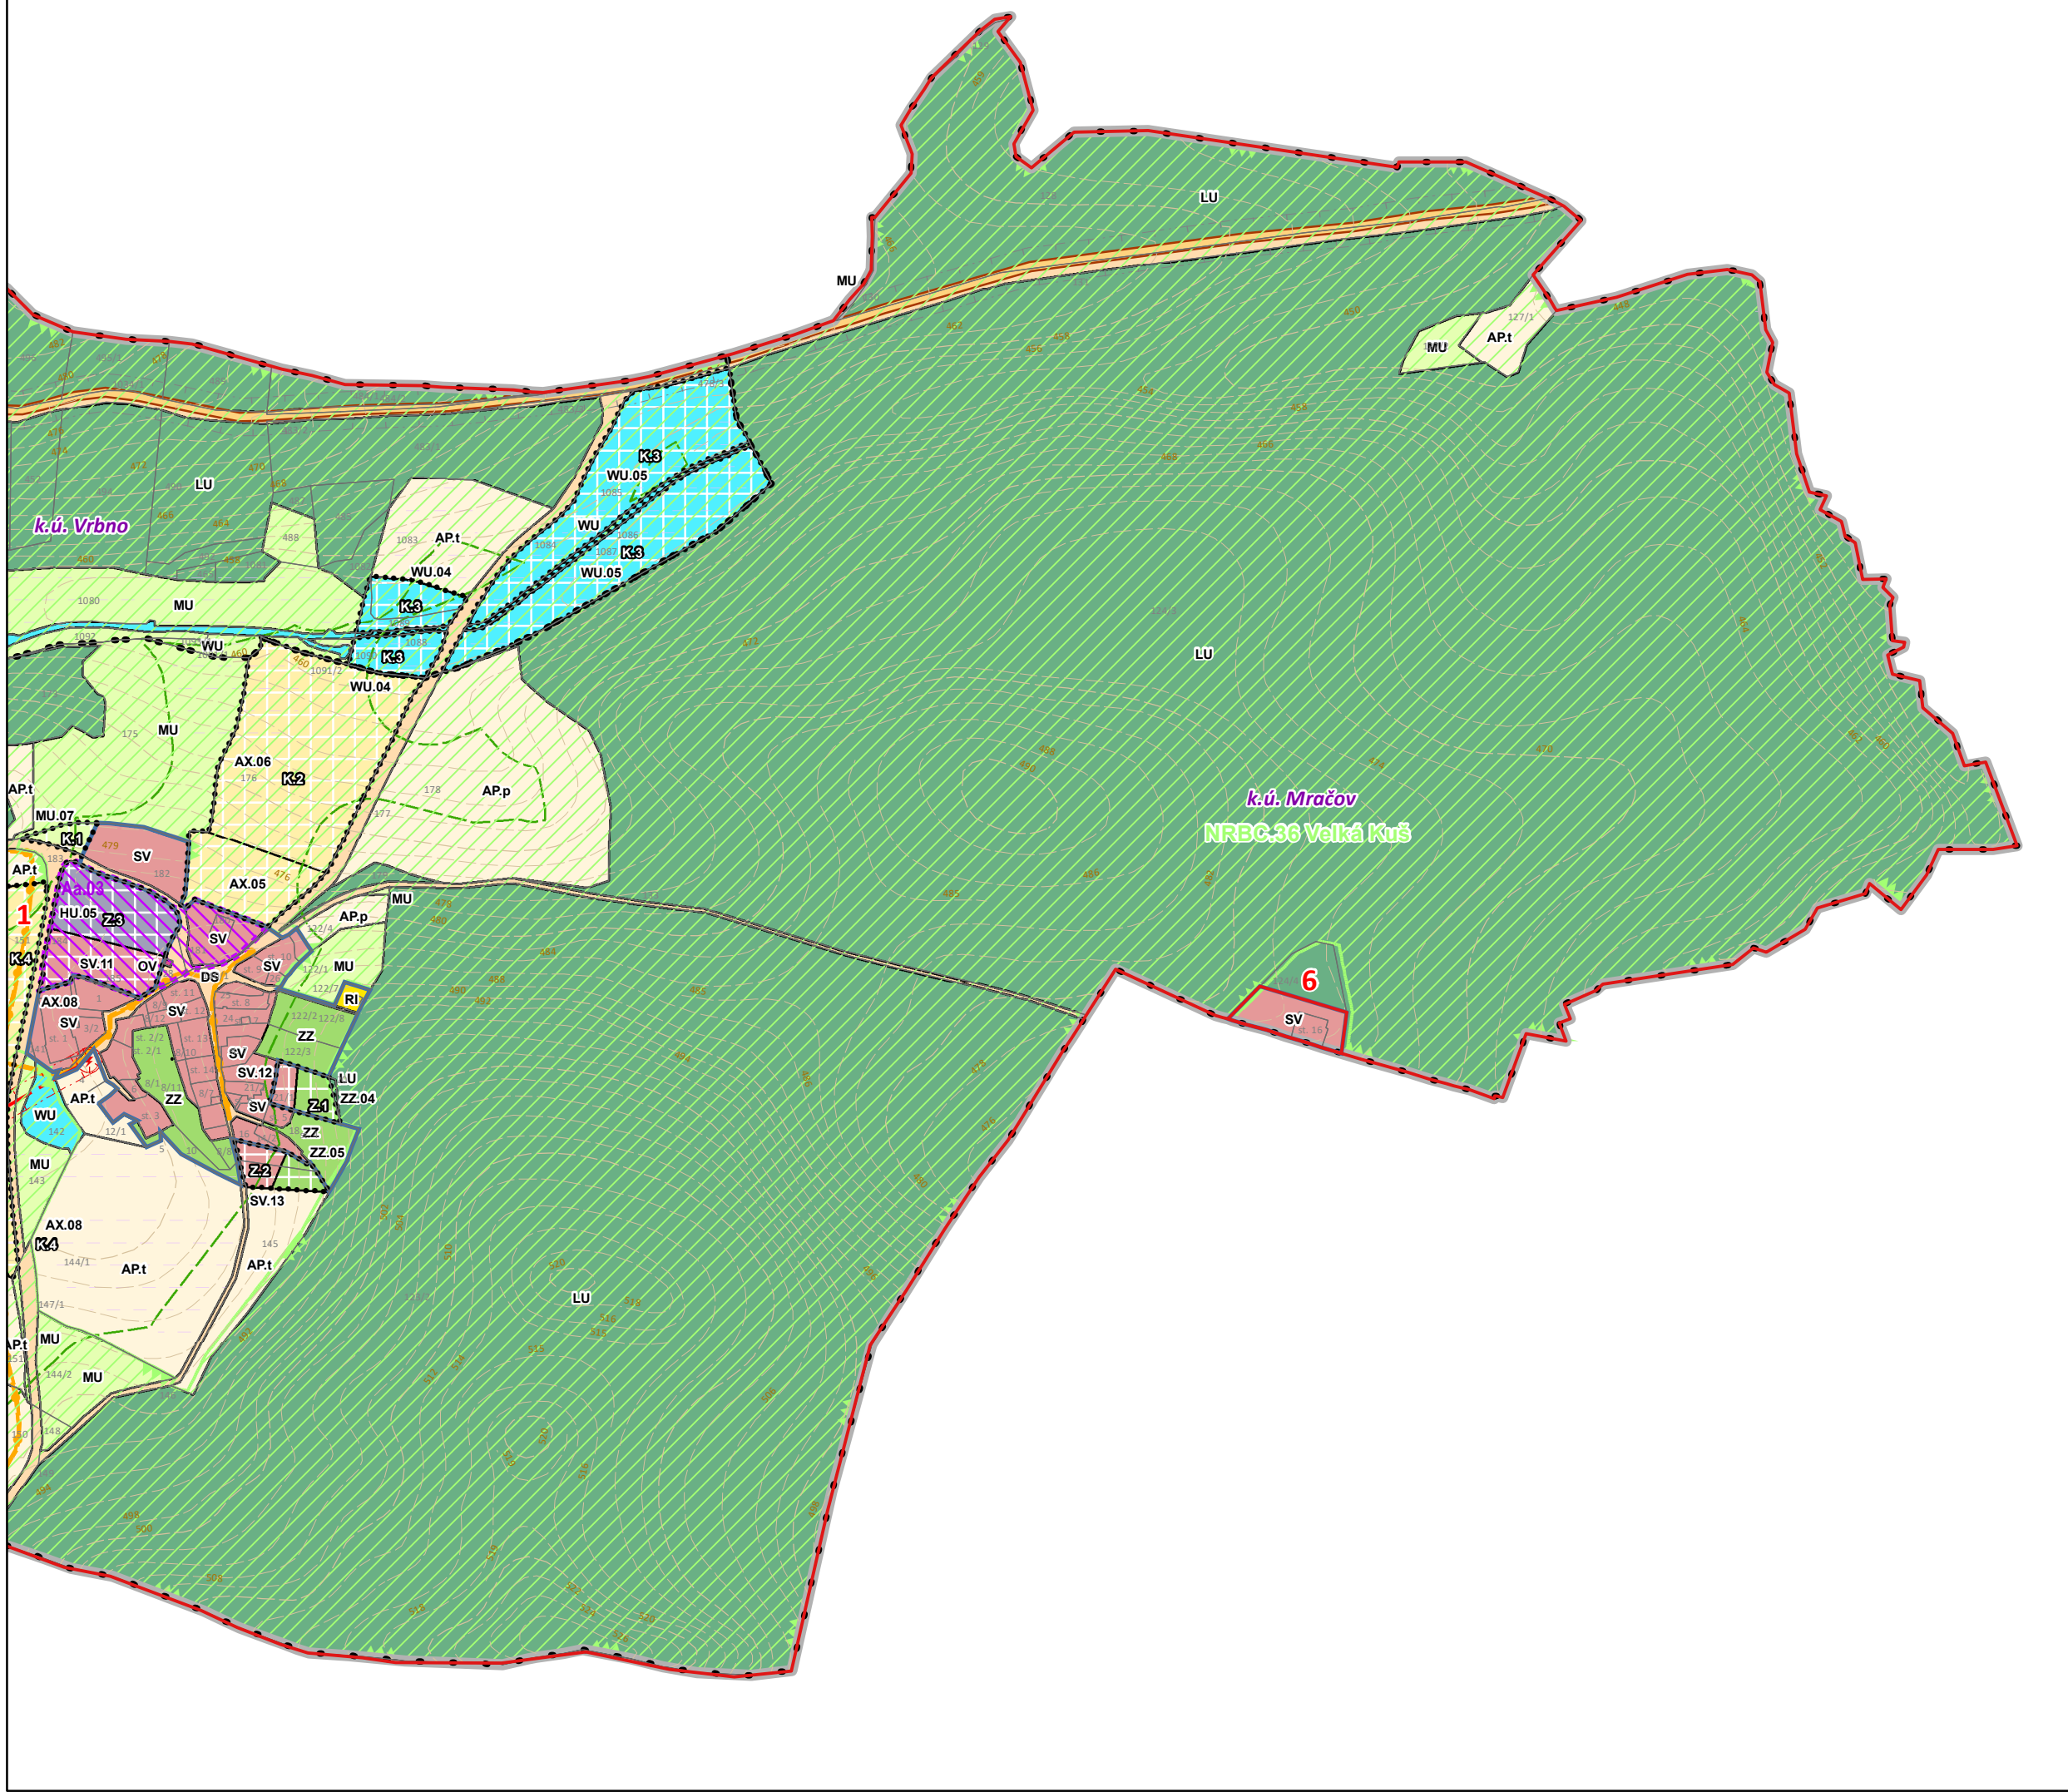

Legenda

- | | | | |
|--|--|--|---|
| | Hranice řešeného území | | Ochranné pásmo vrto - vnější hranice |
| | Zastavěné území k 15.11.2022 | | Stávkující vodovody |
| | Hranice katastrálních území | | Trafostanice |
| | Plochy změn v území | | Trafostanice - OP |
| | Plochy pleštatové | | Elektrické vedení E.ON, ČEZ, 1-35 kV |
| | Zastavěné plochy | | Vedení el. energie - OP |
| | Plochy s podnikovou vypracovaní PD architektem | | STL |
| | Plochy s podnikovou pořízení územní studie | | VTL |
| | Hranice změny č. 2 ÚP Kadov | | Objekty související s rozvodem plynu (regulační stanice, apod.) |
| | Podkladní mapy KN - stav k 15.11.2022 | | Objekty související s rozvodem plynu - bezpečnostní pásma |
| | Koridory nad plochami s rozdílným způsobem využití vymezené územním plánem | | Sínice II. třídy |
| | "NRBC.XX" - lokální biocentrum - STAV | | Sínice III. třídy |
| | "LBC.XX" - lokální biocentrum - STAV | | Cyklostasy |
| | "LBC.XX" - lokální biocentrum - STAV | | Ochranné pásmo sítnice |
| | | | OP provozních ploch letišť Kadov |
| | | | Poddolstavené území |
| | | | Ochranné pásmo lesa 50m |
| | | | Investice do půdy - odvodnění |
| | | | Investice do půdy - plošné odvodnění |
| | | | Vrstevnice - doplnková |
| | | | Vrstevnice - hlavní |
| | | | Vrstevnice - zesílená |

Záznam o účinnosti

Správní orgán, který změnu č. 2 vydal	Zastupitelstvo obce Kadov
Číslo usnesení:	ze dne:
Datum nabytí účinnosti:	
Pořizovatel:	Městský úřad Blatná, odbor výstavby a ÚP
Právní osoba, která je pověřena přípravou a realizací:	Ing. Martina Linhartová odpovědná za technickou přípravu a realizaci

podpis s odtiskom črtnihr natiika poizavetele

Celé správní území je zájmovým územím Ministerstva obrany z hlediska povolování vyjmenovaných druhů staveb. Celé správní území obce je situováno ve vzdáleném prostoru pro láhání v malých a středních věších Ministerstva.

INSTRONAL:	ARELE:	ZOOPOIČNÝ PROJEKTAV:
------------	--------	----------------------

ATELIER BOCEK, s.r.o.
 sídlo: Na Bozenci 228, 257 61 Praha

tel. +438 (777) 820 400

e-mail: 13064.0006@gmail.cz ICO: 258269818	Ing. arch. Radak Božak	Ing. arch. Radak Božak
---	------------------------	------------------------


Ing. arch. Martin Jirovský, Ph.D.	Ing. arch. Rašek Božek	Simona Korecká
-----------------------------------	------------------------	----------------

POŘIZOVATEL: Městský úřad Blatná, odbor výstavby a územního plánování, Ing. Martina Linhartová

ZMĚNA Č. 2 ÚZEMNÍHO PLÁNU KADOV

EMENA S. E. SZEMINTO I LEON TADOV

05. KOORDINAČNÍ VÝKRES

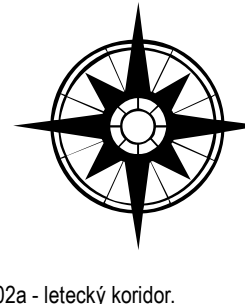

41-2022

NAVRH § 55B

5 (00)	6.2.2024
02.03.2024	02.03.2024

2017-18	2018-19
---------	---------