


Pasport a projekt svislého dopravního značení – Obec Buzice – mapa č. 3

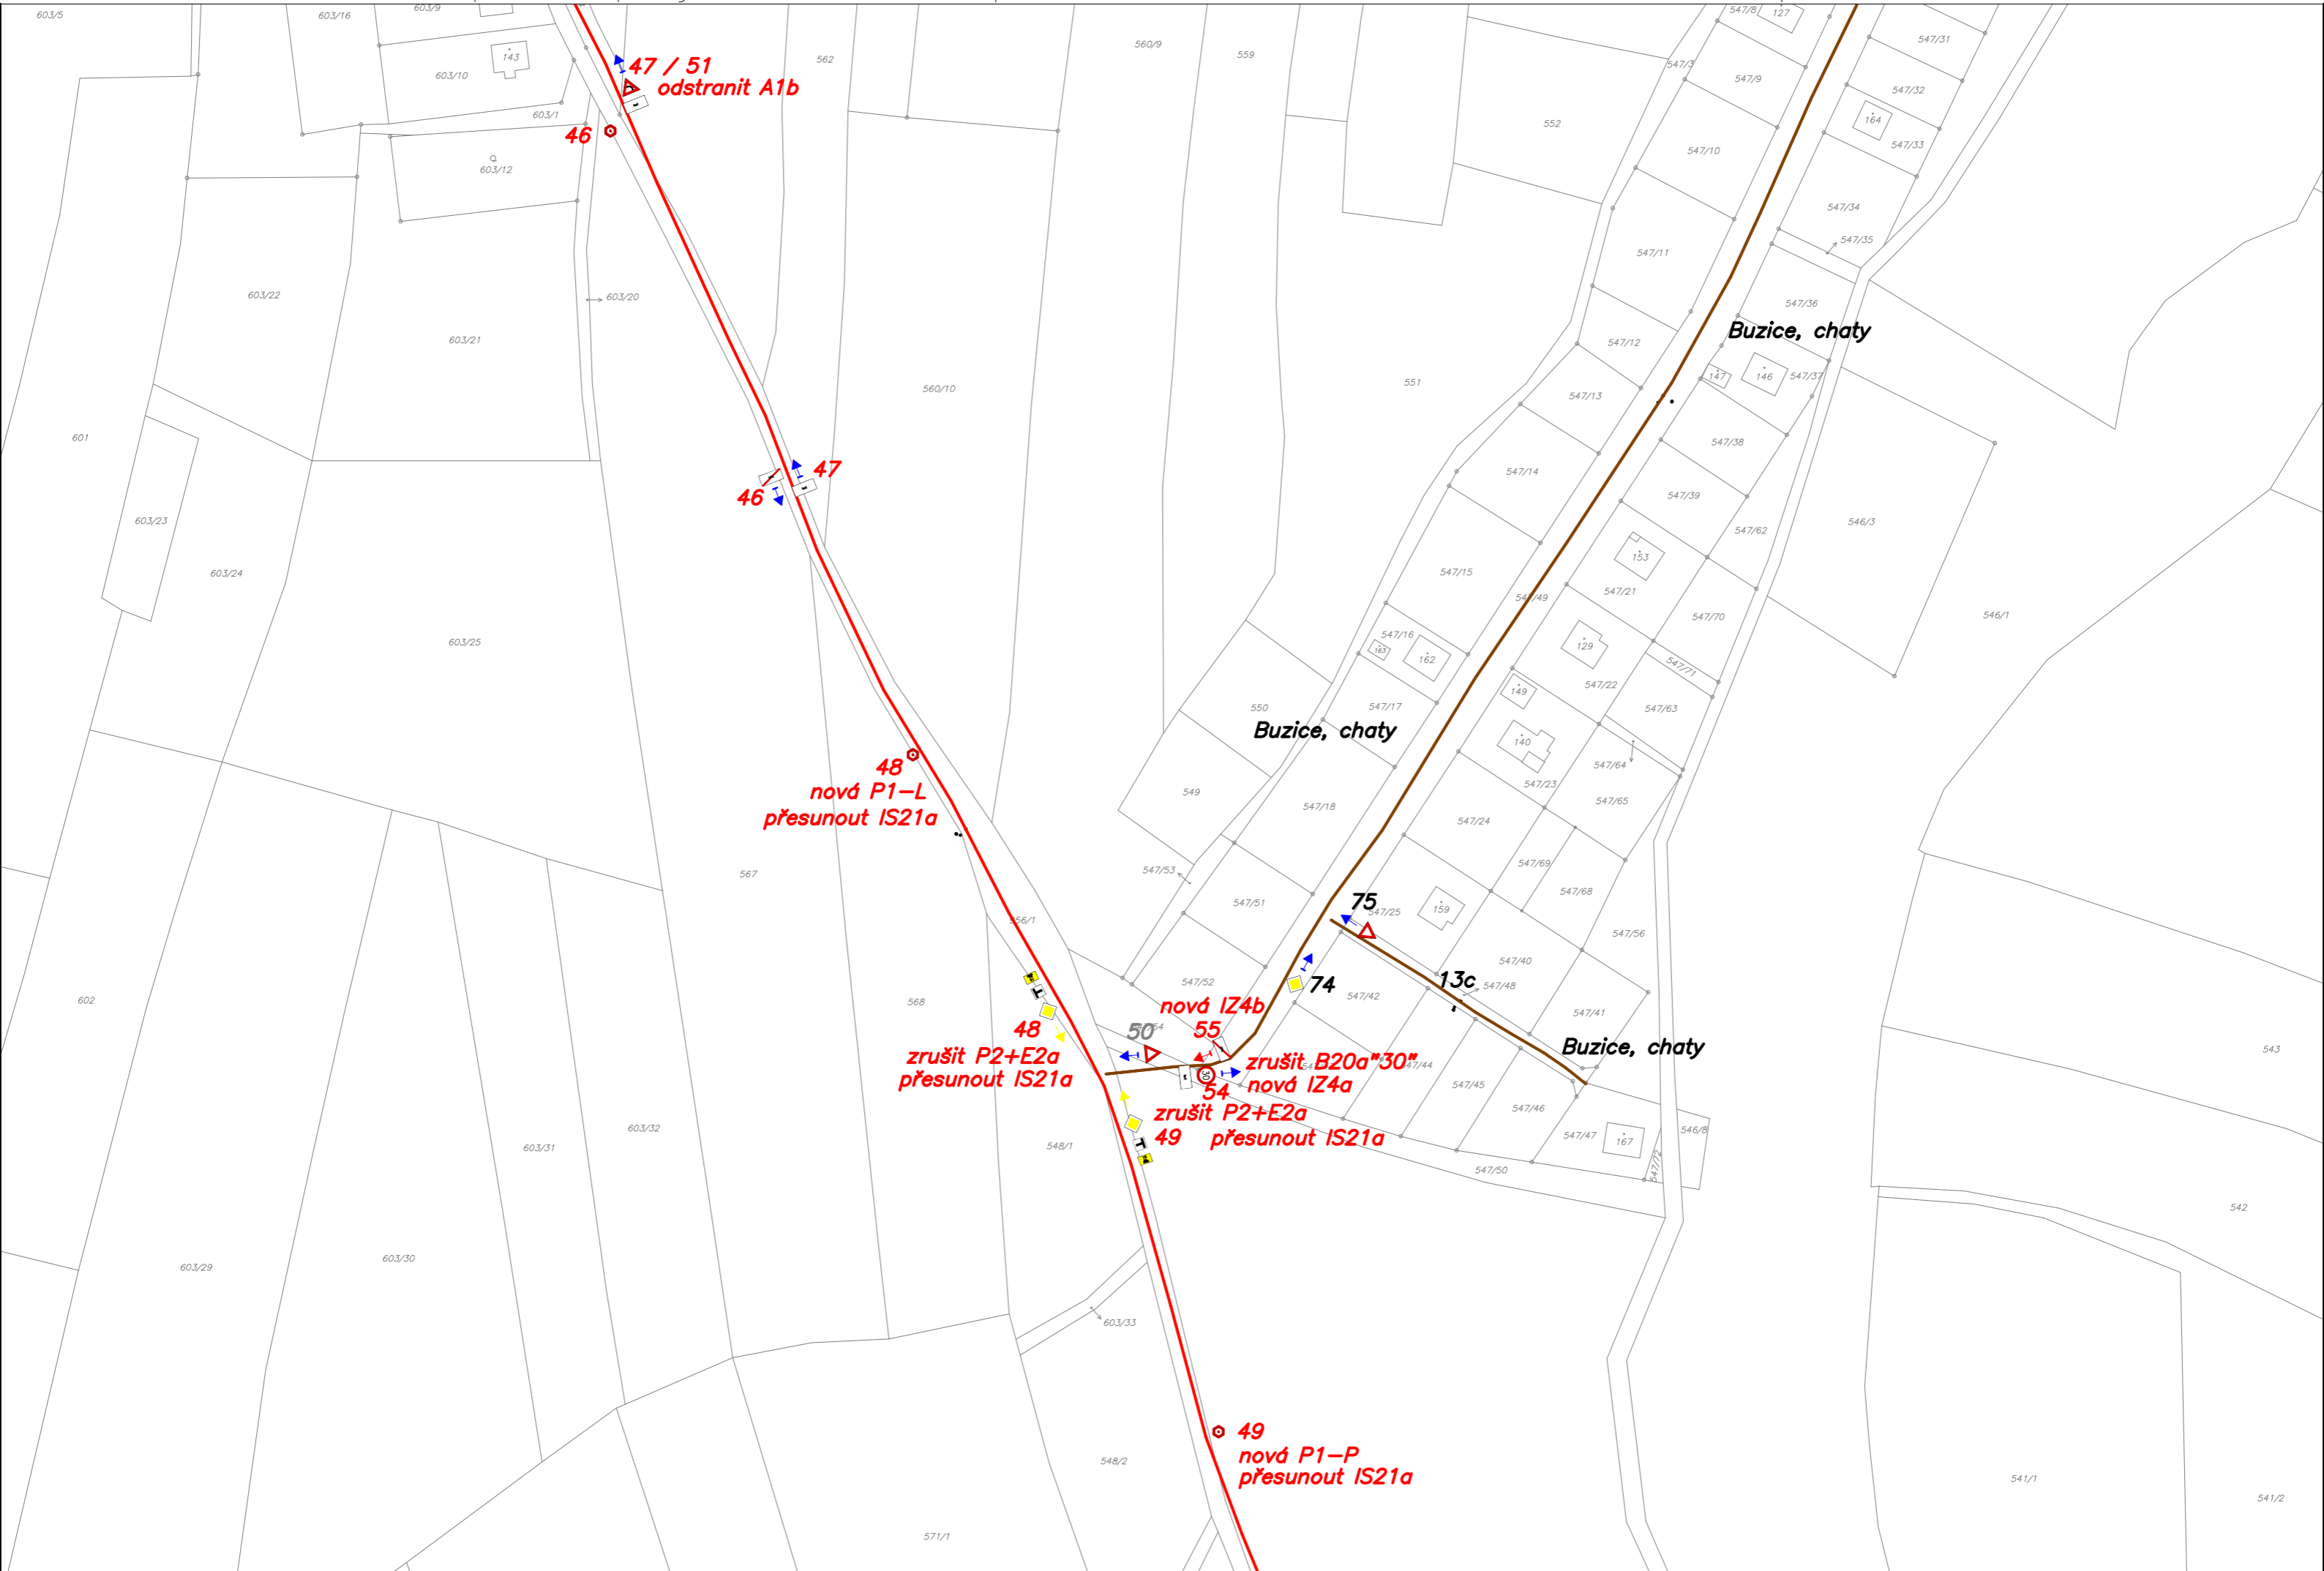

47 / 51
odstranit A1b

46

46 47

48
nová P1-L
přesunout IS21a

48
zrušit P2+E2a
přesunout IS21a

50

55
nová IZ4b

54
zrušit P2+E2a
přesunout IS21a

54
nová IZ4a

49
zrušit B20a*30*

49
nová P1-P
přesunout IS21a

Buzice, chaty

Buzice, chaty

Buzice, chaty

75

74

13c